


QUARTO PIANO

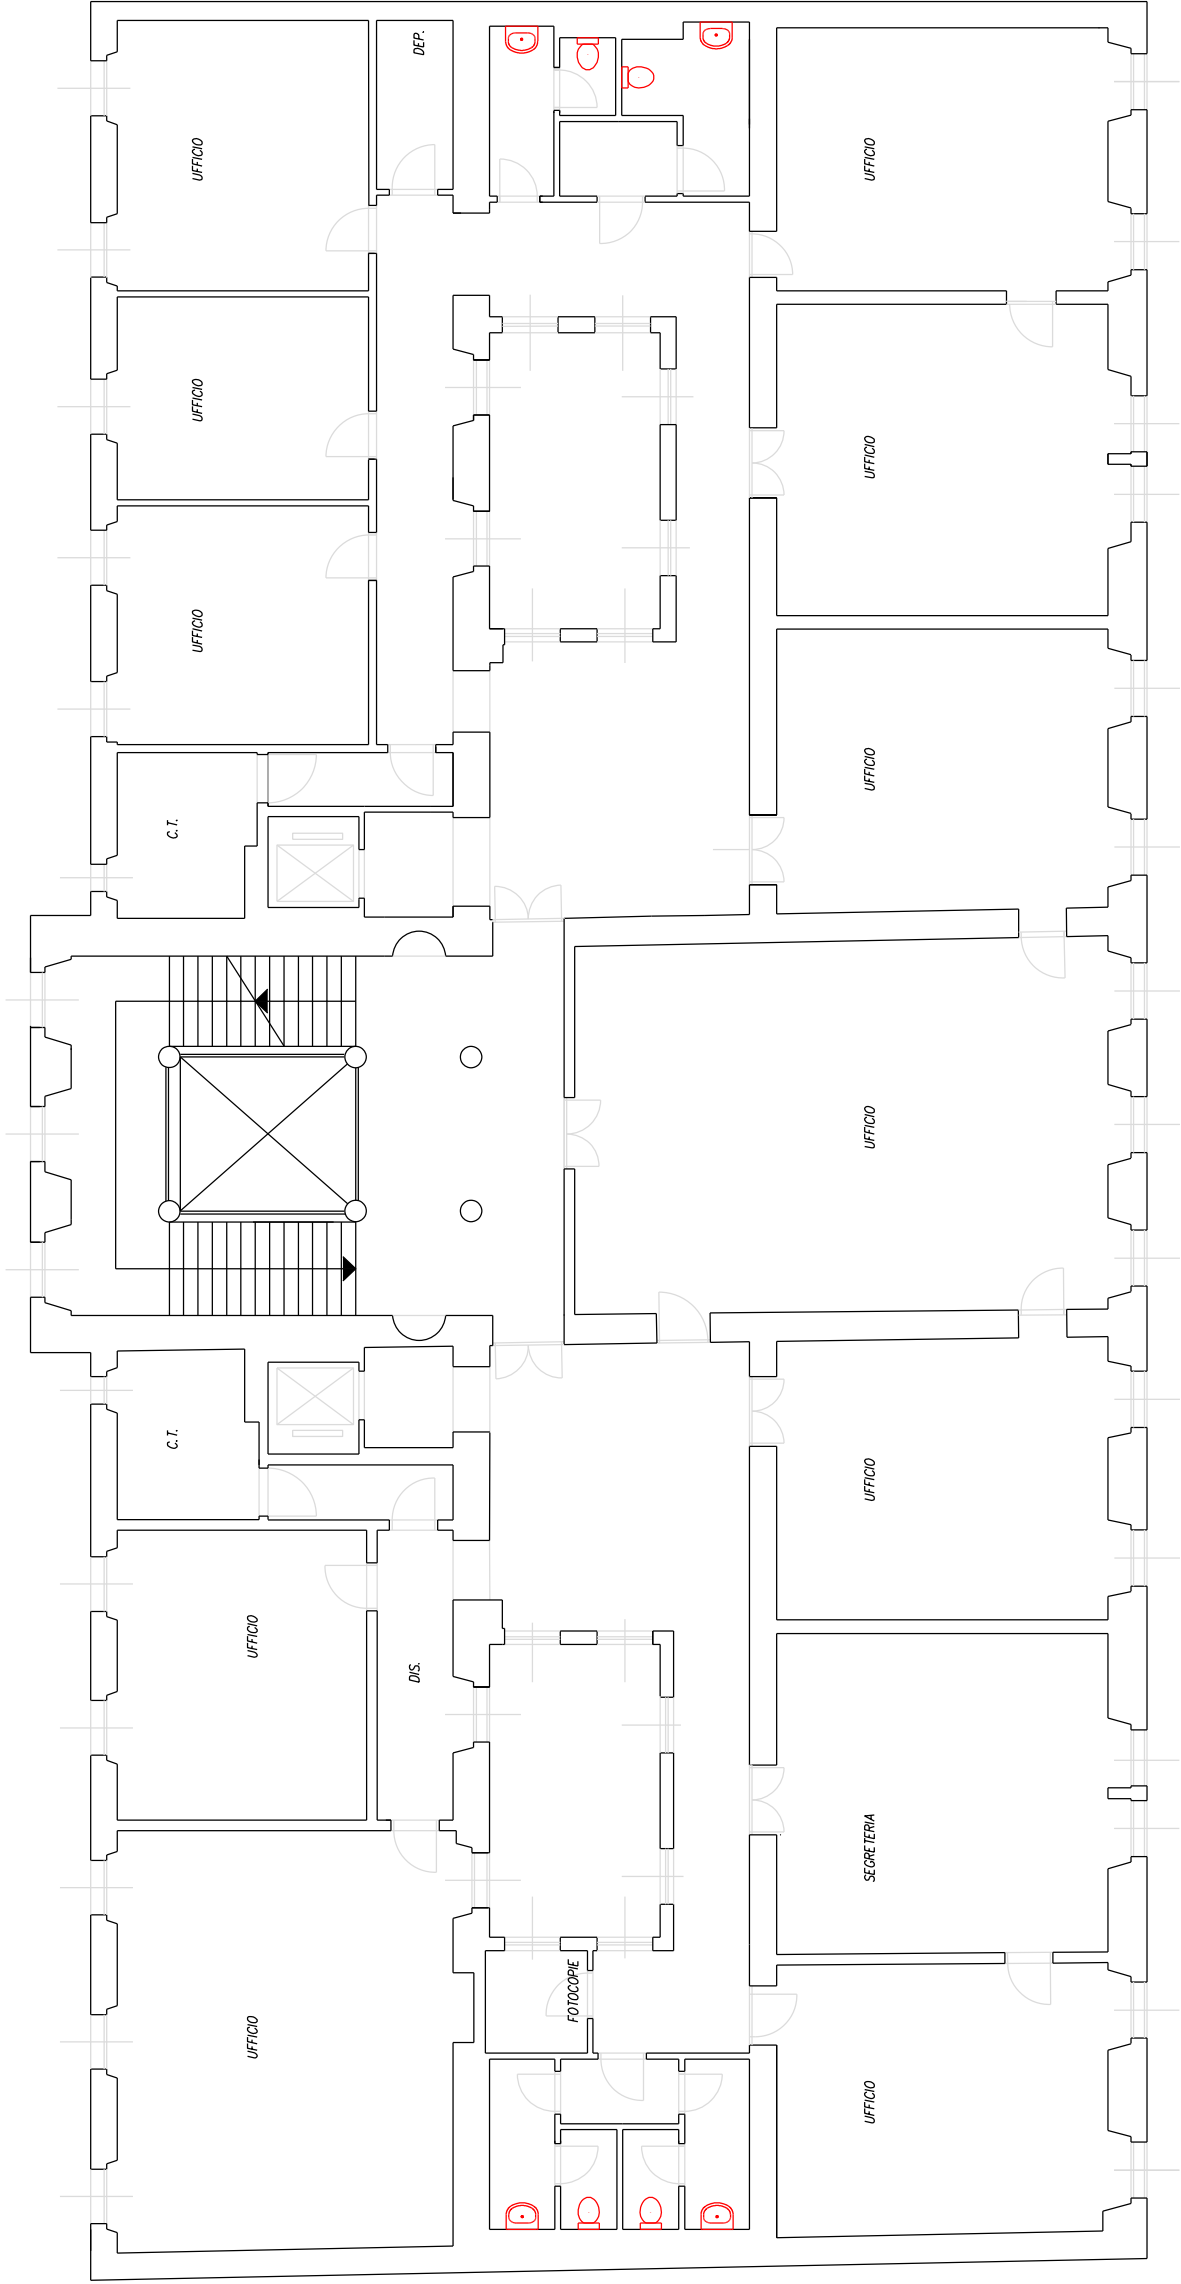

LATO CANALE