


QUINTO PIANO

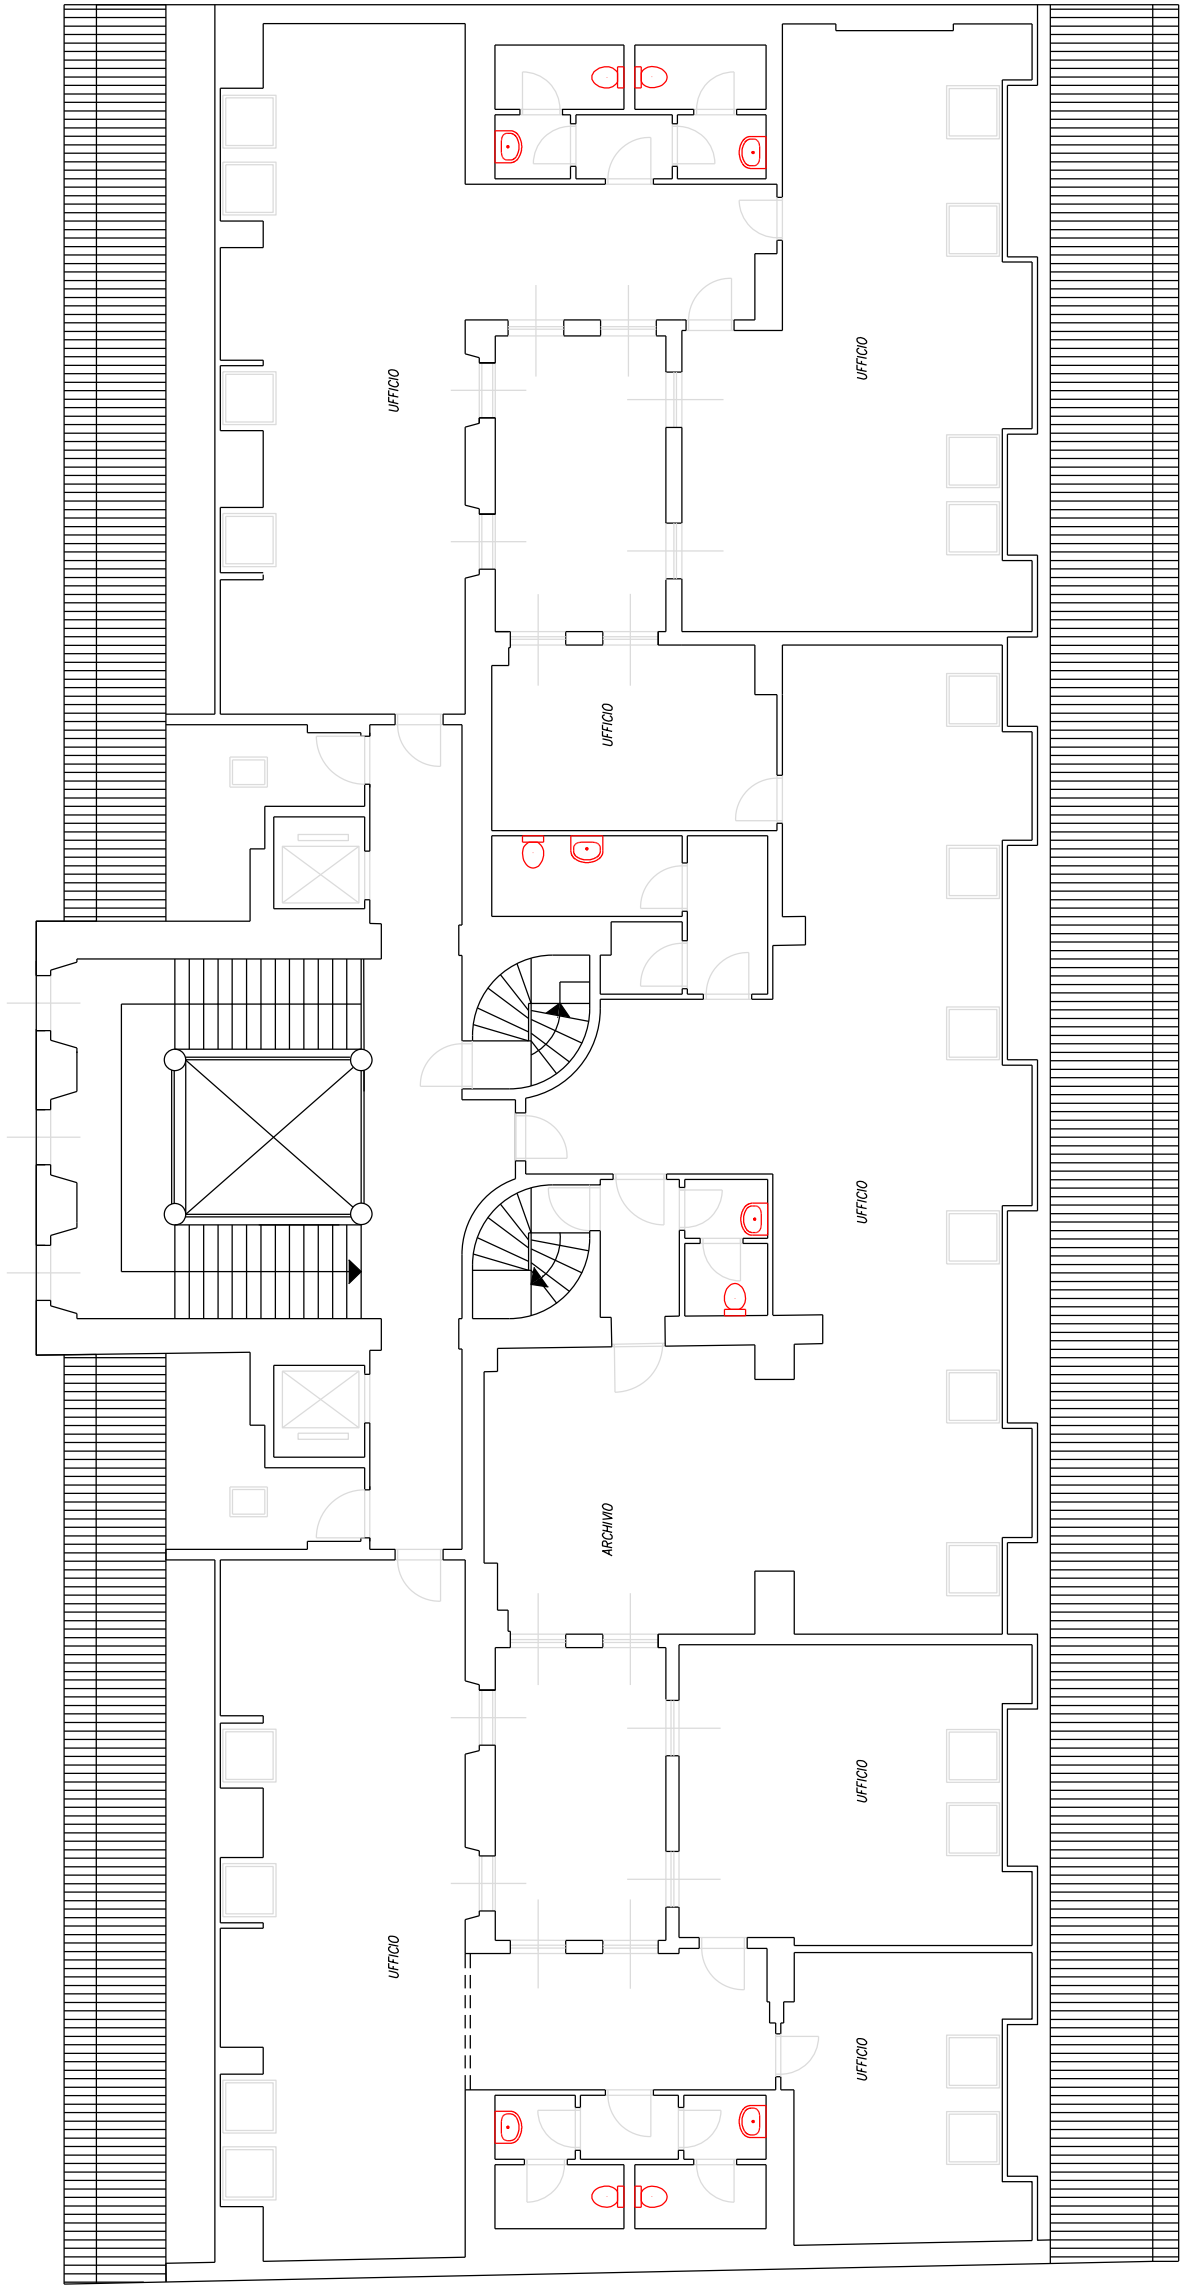

LATO CANALE