


largo Granatieri

PIANTA PIANO QUARTO

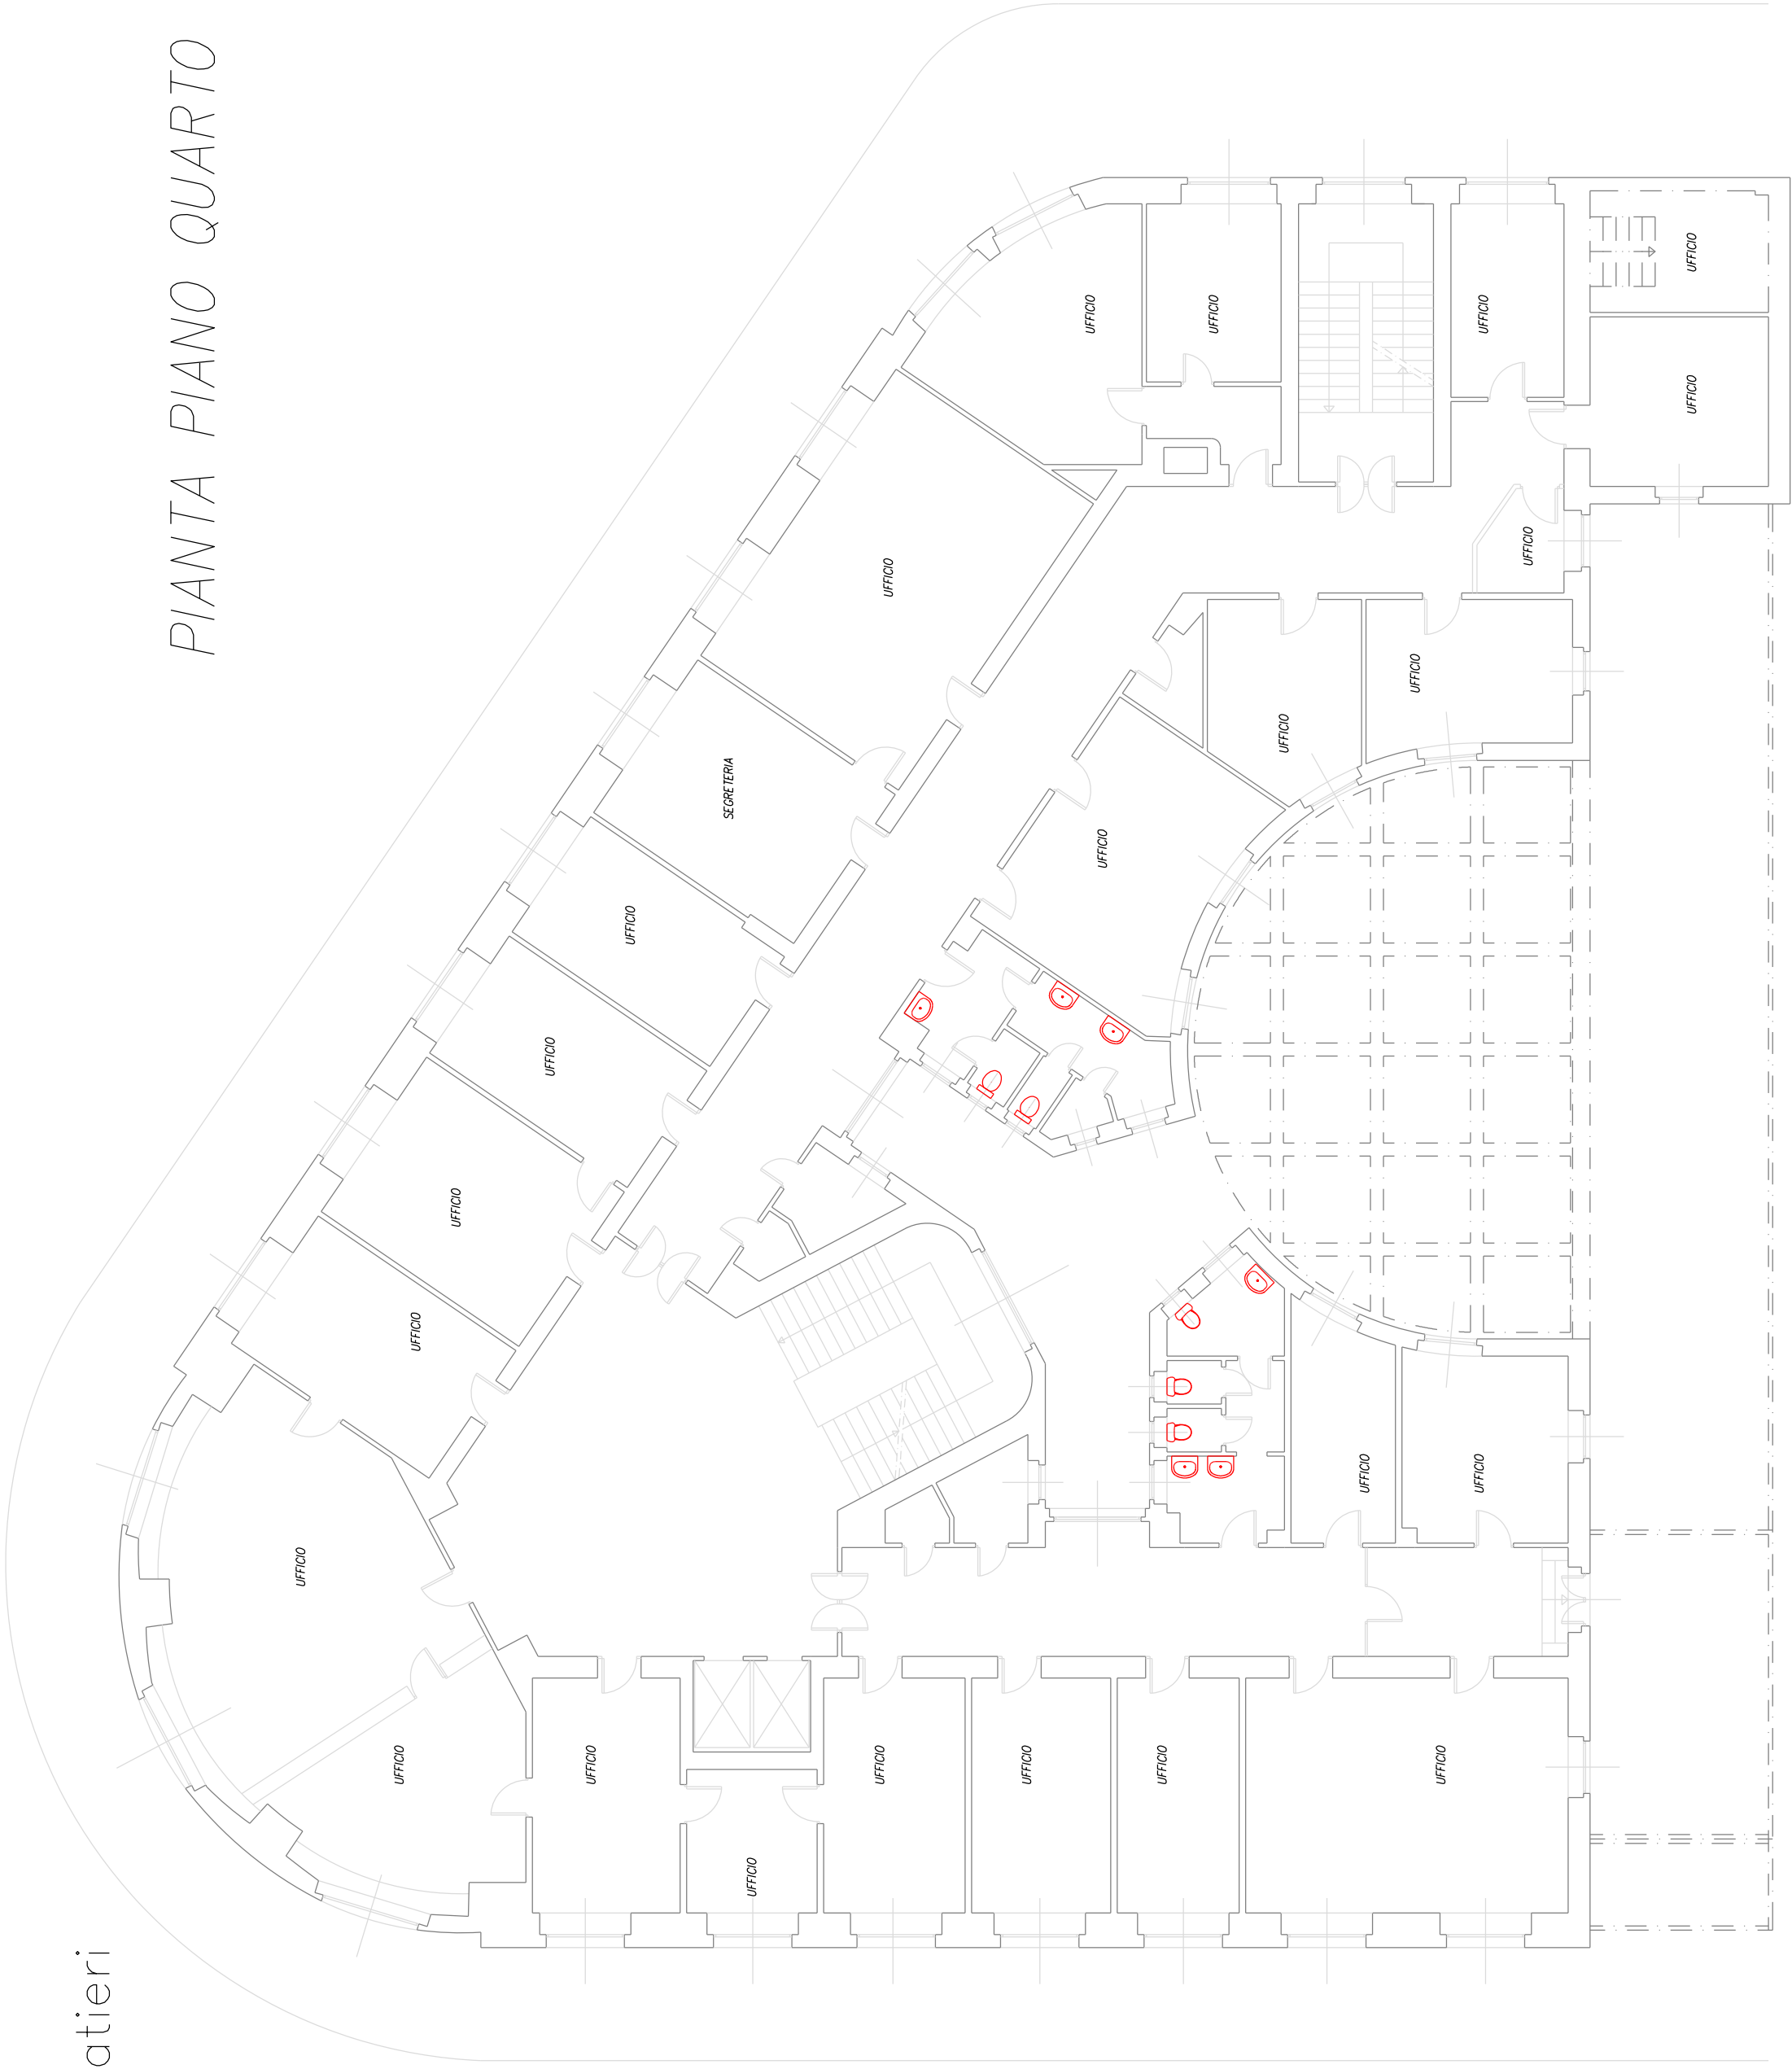

via Malcantón

piazza Piccola