


PRIMO PIANO

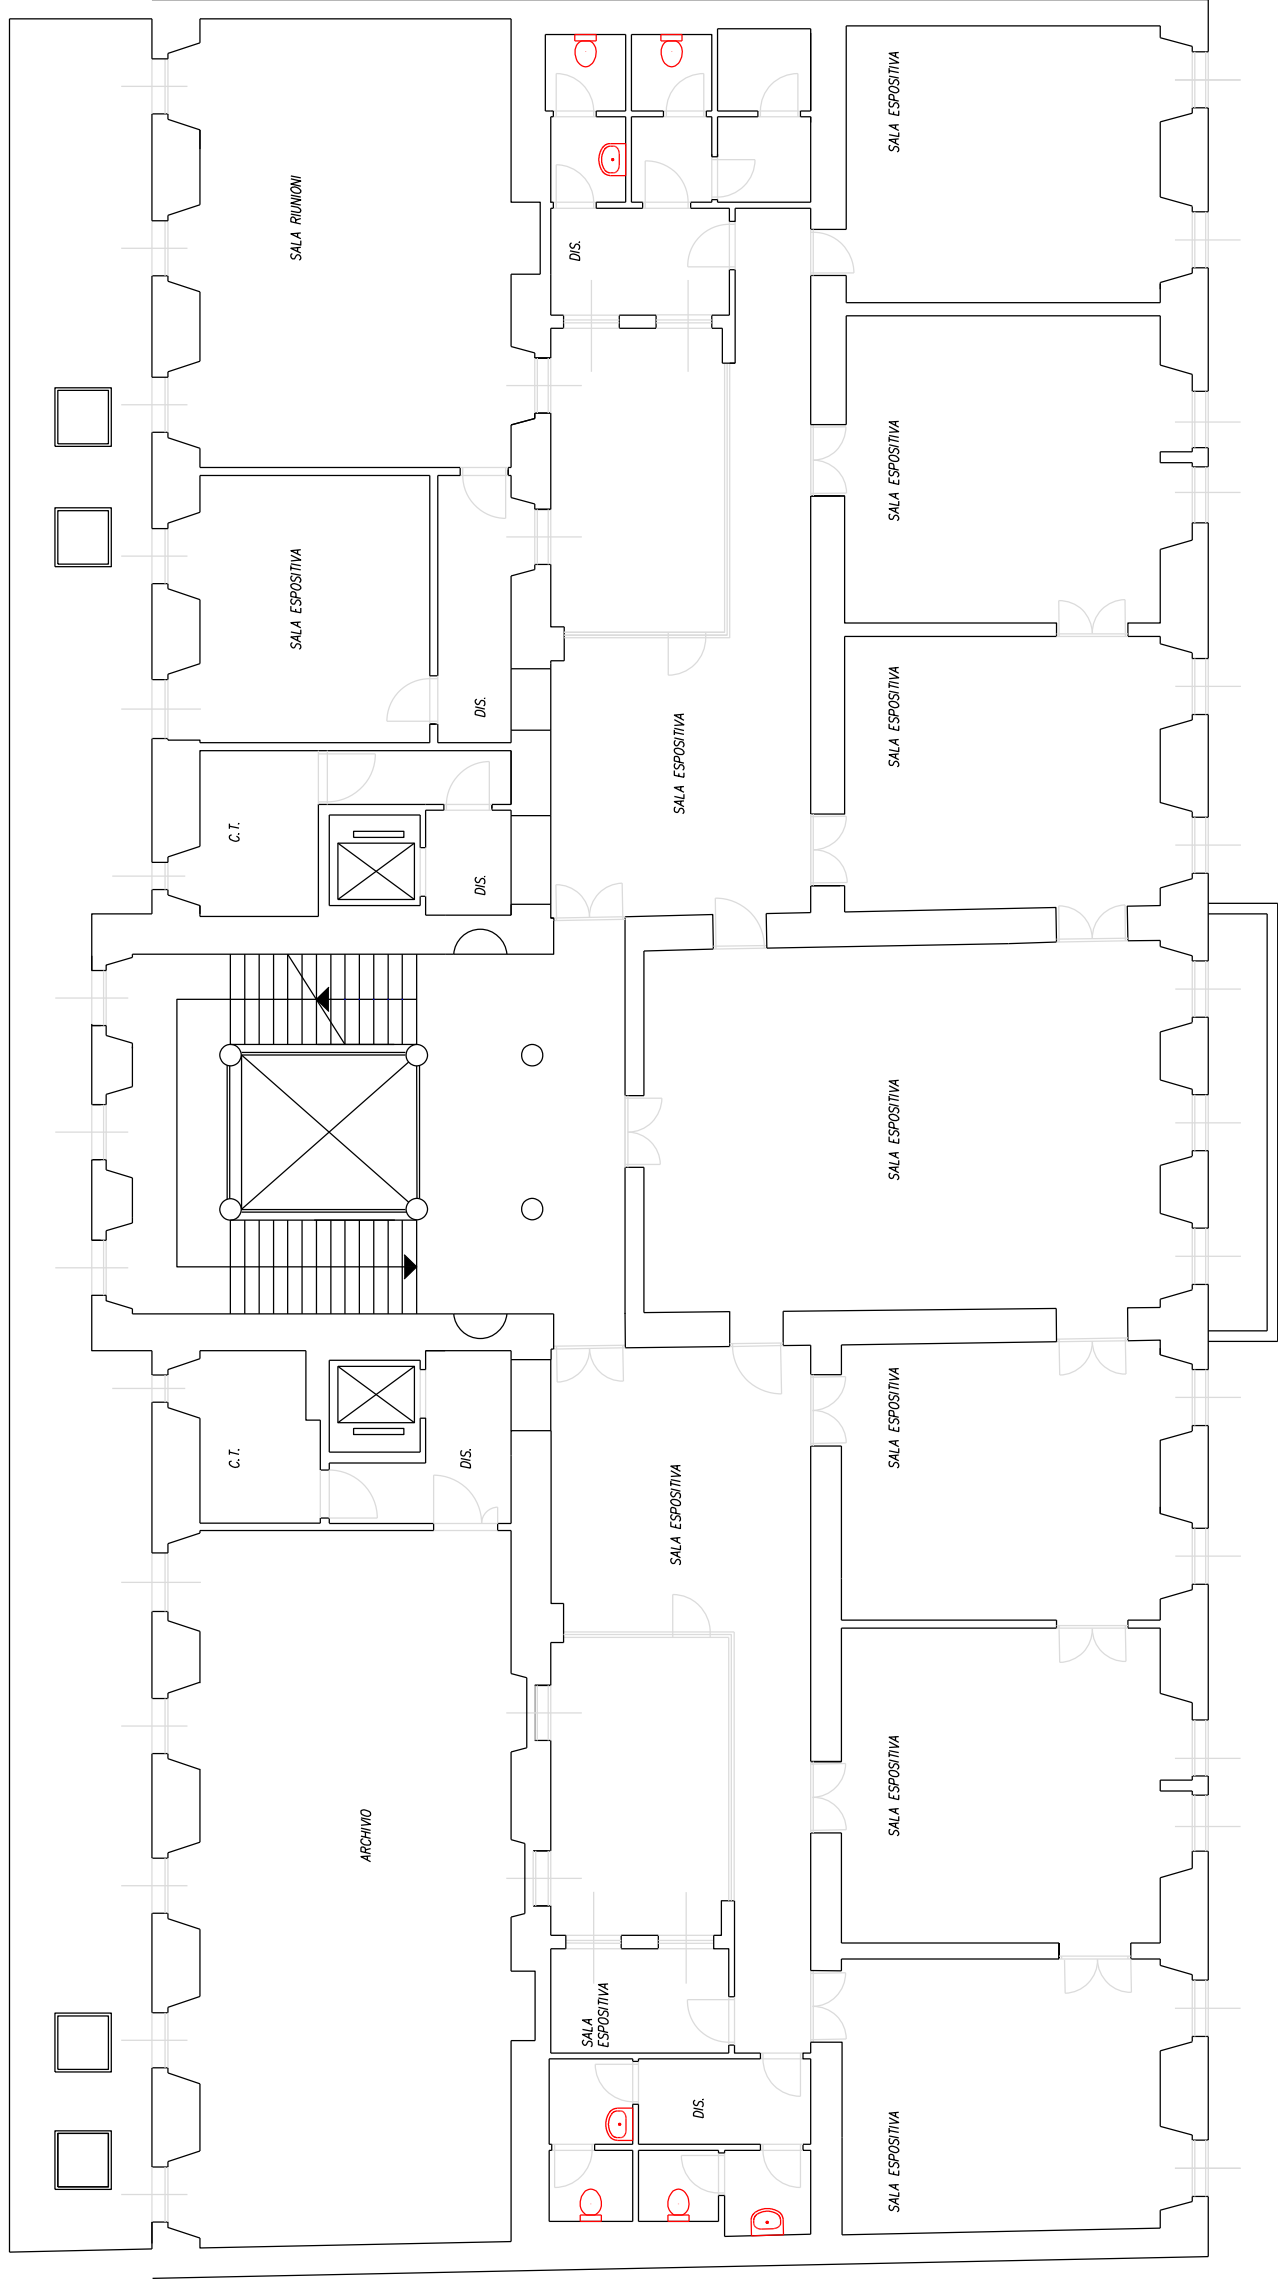

LATO CANALE