




tipologia A

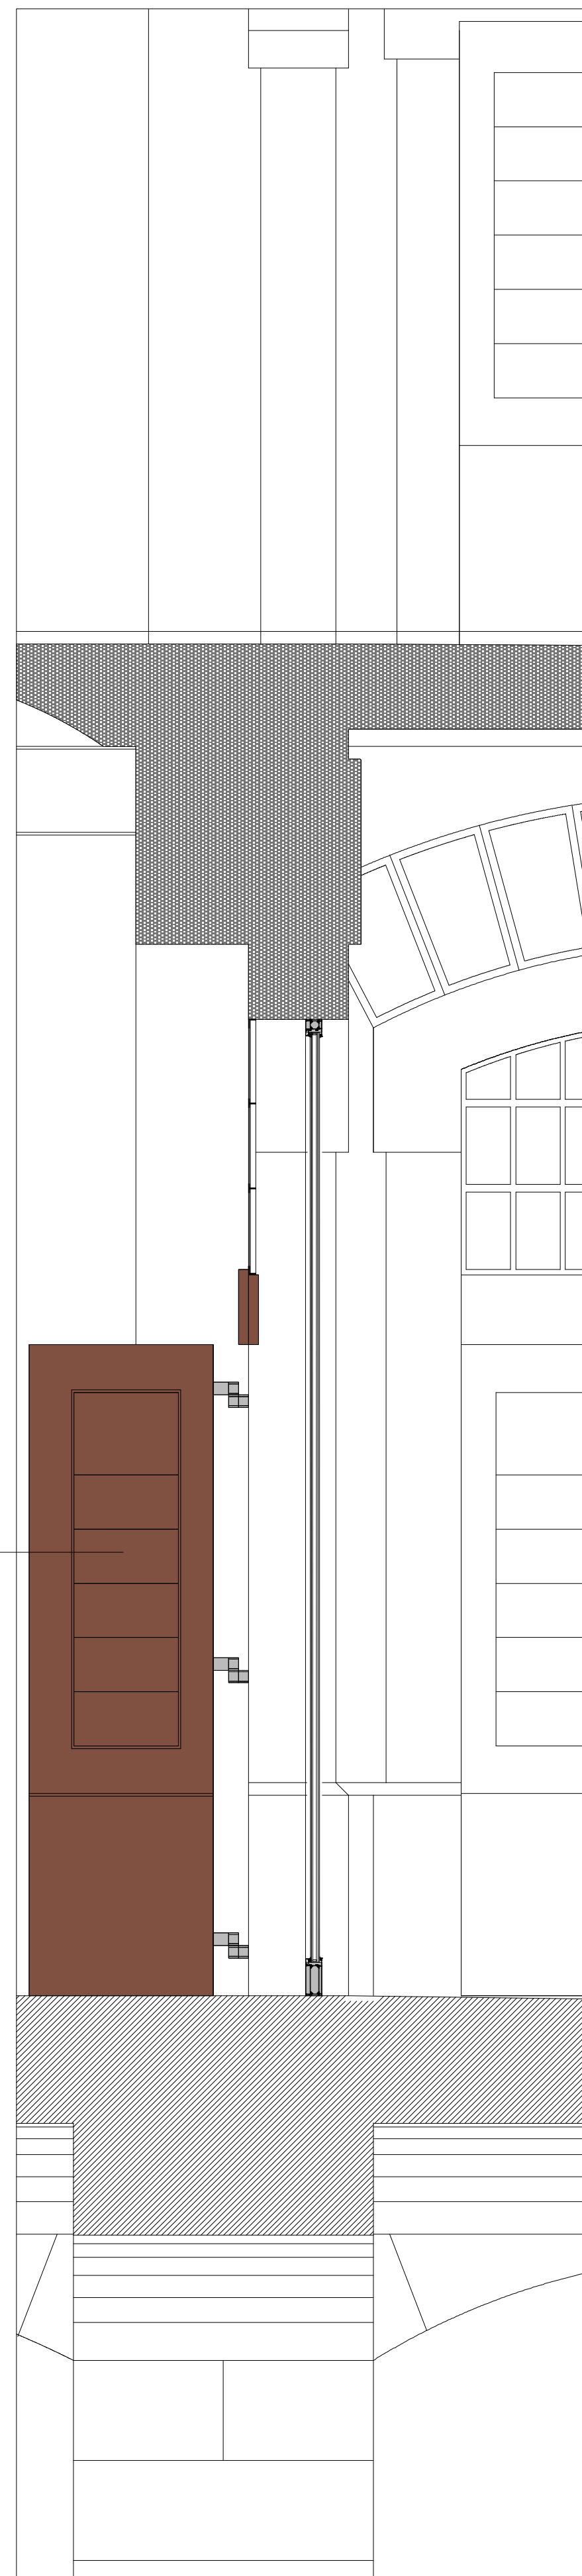

tipologia B

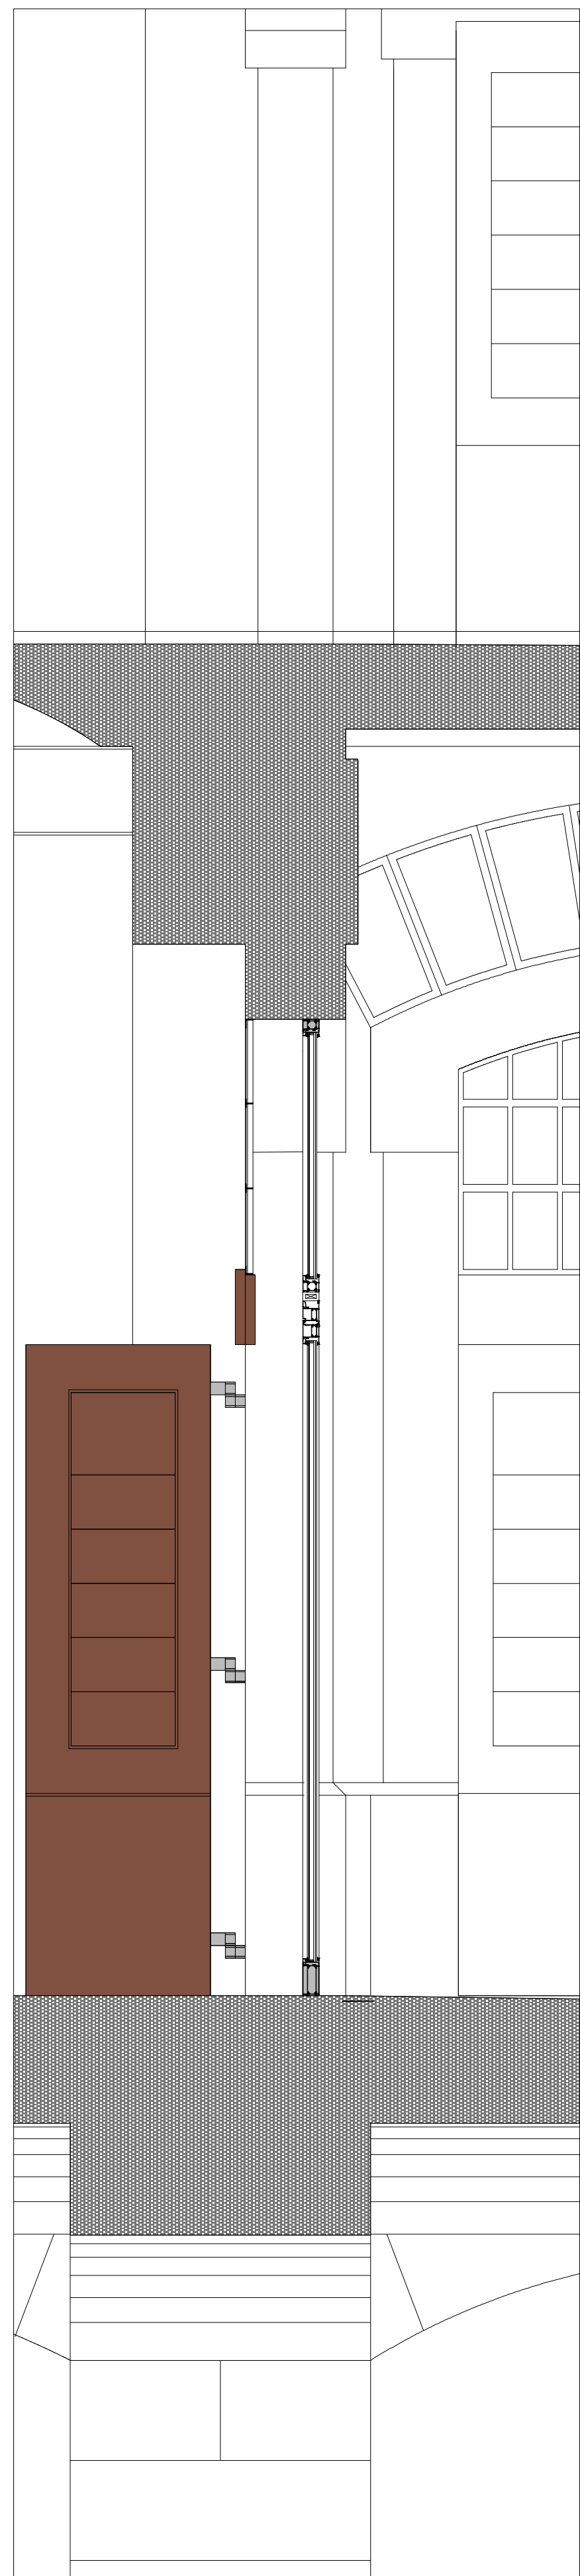


tipologia B

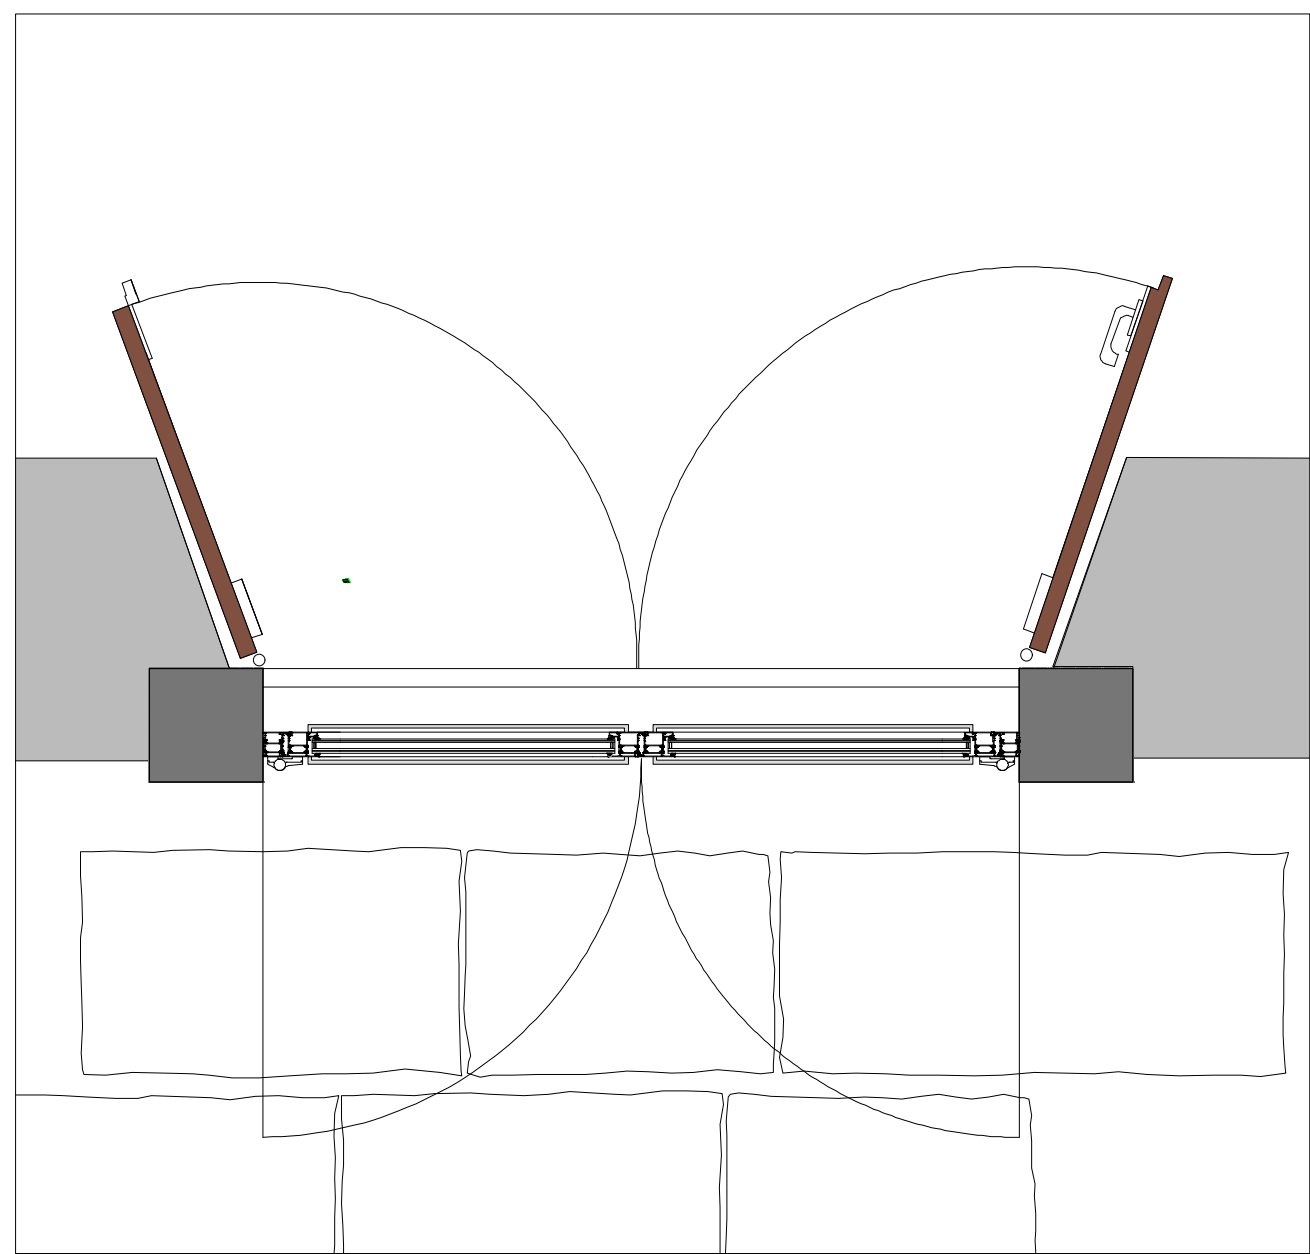

comune di trieste  
piazza Unità d'Italia 4  
34121 Trieste  
tel. 0432/751  
www.comune.trieste.it  
portofino 0011234021

area lavori pubblici  
servizio edilizia pubblica

CODICE OPERA 17132  
POLO MUSEALE DEL PORTO VECCHIO  
NUOVO MUSEO DEL MARE

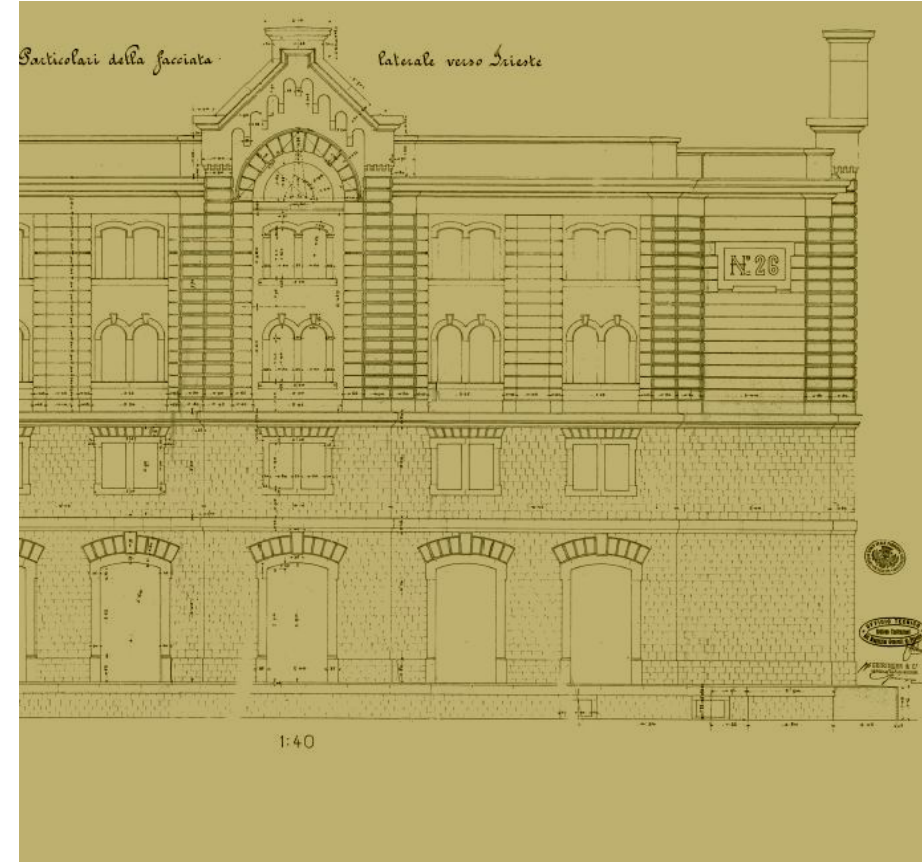

progetto  
dott. arch. Paolo Ricci

disegno  
per. ind. Violetta Mohammed

collaboratore parte impiantistica  
per. ind. Fabio Zanella

supporto al responsabile  
del procedimento  
dott. arch. Rossella Gerbini

responsabile  
del procedimento  
dott. arch. Lucia Iammarino

progetto di fattibilità tecnico economica  
(art. 23 D.Lgs. 50/2016)  
progetto preliminare  
(art. 17 D.P.R. 207/2010)

tavola

particolari serramenti

13 scala 1:50 - 1:20

settembre 2018

Trieste

# Elenco firmatari

ATTO SOTTOSCRITTO DIGITALMENTE AI SENSI DEL D.P.R. 445/2000 E DEL D.LGS. 82/2005 E SUCCESSIVE MODIFICHE E INTEGRAZIONI

Questo documento è stato firmato da:

NOME: CONTE ENRICO  
CODICE FISCALE: CNTNRC58T03E506Z  
DATA FIRMA: 29/10/2018 16:08:38  
IMPRONTA: 3BDD01CE0233F43F648E25727D39853078E09D888CDA96AB83CC674CF5385589  
78E09D888CDA96AB83CC674CF53855893D4843C7B9A41DC8DA4A6FE18E867164  
3D4843C7B9A41DC8DA4A6FE18E867164976A95CD6BCD67D1803213F75D980E9F  
976A95CD6BCD67D1803213F75D980E9FD435D3F317D9D694790938D33B05E670

NOME: IAMMARINO LUCIA  
CODICE FISCALE: MMRLCU61L49L113I  
DATA FIRMA: 29/10/2018 16:54:11  
IMPRONTA: 58CE309E01ECCCE29CCBB653CB7A90B33C8A6C215ABEBDE6F594AEE0FA1437B2  
3C8A6C215ABEBDE6F594AEE0FA1437B2D1377F7C3F65BB7FC5EFDC6D4A8F6D00  
D1377F7C3F65BB7FC5EFDC6D4A8F6D00B33480757D2C137D4ADEFDC2F5FC0390  
B33480757D2C137D4ADEFDC2F5FC03904CDAB2B6A41610B6B5A3B9EFC407079C

NOME: TERRANOVA SANTI  
CODICE FISCALE: TRRSNT56A17C351S  
DATA FIRMA: 06/11/2018 10:53:16  
IMPRONTA: 3D0837DDBBA75CB0C339EF3A6109C3D1D77741DE66A3A28AAB1FE47A996C9603  
D77741DE66A3A28AAB1FE47A996C9603D0225D01EC8E7A648D94A0F69EAC0F7D  
D0225D01EC8E7A648D94A0F69EAC0F7DBEF6B6D1A52AF86EB8003DE8537C9BF0  
BEF6B6D1A52AF86EB8003DE8537C9BF0D6B2A976C220A6CB1A769DEB0ECEC10D

NOME: DIPIAZZA ROBERTO  
CODICE FISCALE: DPZRRT53B01A103I  
DATA FIRMA: 07/11/2018 09:31:13  
IMPRONTA: 4F5316FD5F074DE82DEEF92BA7AB794B3354FF4238843EBFB452F5ABF6261EC0  
3354FF4238843EBFB452F5ABF6261EC003DA267F8FF421C23D504C1493B11C47  
03DA267F8FF421C23D504C1493B11C473E6C22194A02920C9ACB2F0BA44FE505  
3E6C22194A02920C9ACB2F0BA44FE50547D65316040374E56290E300E207F903