




PIANTA PIANO SEMINTERRATO

 

PIANTA PIANO RIALZATO

 


PIANTA PRIMO PIANO

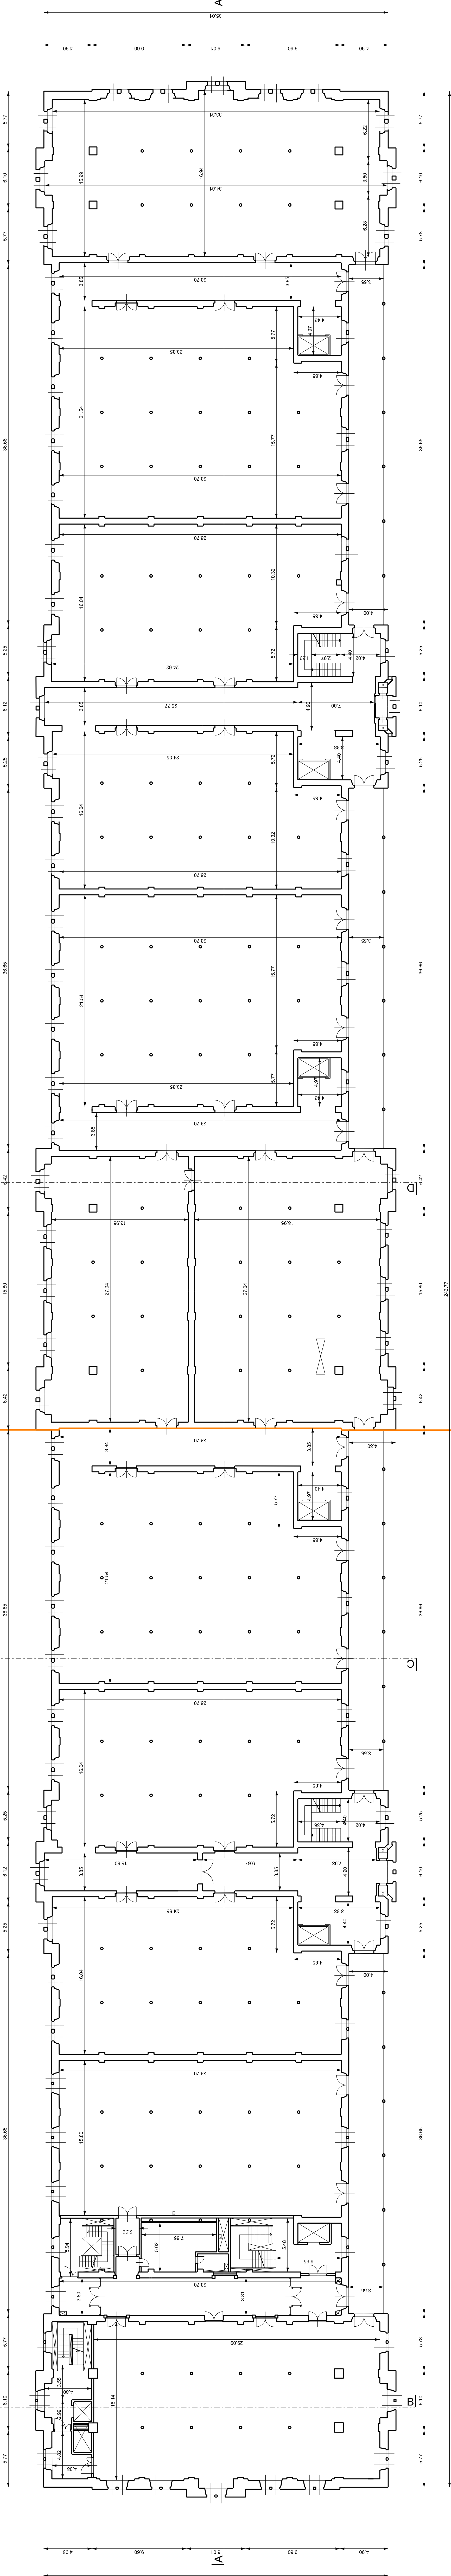

REGIONE DEL TRIESTE  
COMUNE DI TRIESTE  
DIREZIONE REGIONALE  
DELLO SCAFFOLAMENTO  
E DELL'EDILIZIA PUBBLICA

CODICE OPERA 17132  
POLO MUSEALE DEL PORTO VECCHIO  
NUOVO MUSEO DEL MARE

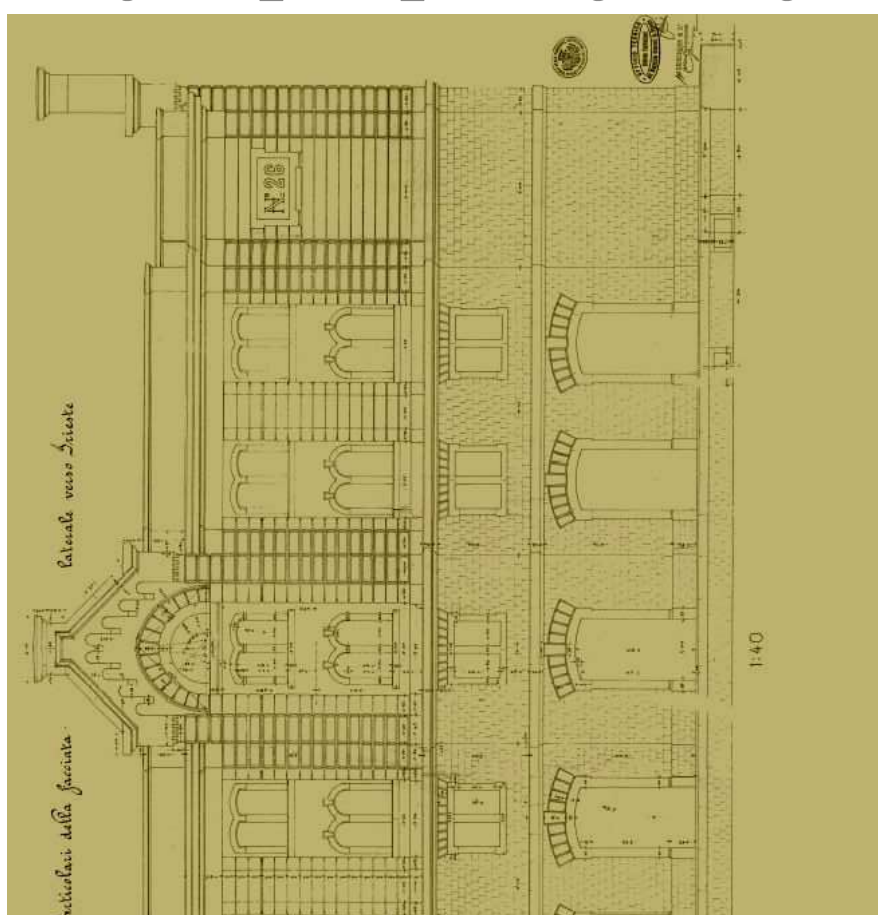

dott. arch. Paolo Ricci  
per. ing. Violetta Mohammed  
per. ing. Fabio Zanella  
dott. arch. Rossella Gebeni  
dott. arch. Luca Iannarino

# Elenco firmatari

ATTO SOTTOSCRITTO DIGITALMENTE AI SENSI DEL D.P.R. 445/2000 E DEL D.LGS. 82/2005 E SUCCESSIVE MODIFICHE E INTEGRAZIONI

Questo documento è stato firmato da:

NOME: CONTE ENRICO  
CODICE FISCALE: CNTNRC58T03E506Z  
DATA FIRMA: 29/10/2018 16:09:37  
IMPRONTA: 48F43D2C38F414D4C99B688FC9DD7E0562E334C7B177CDB350F5342DD2D194EF62E334C7B177CDB350F5342DD2D194EFCC1AA9C46A2F0538CFCC987141B676D6CC1AA9C46A2F0538CFCC987141B676D6E006C3E9F317273095BA2FB742E6D370E006C3E9F317273095BA2FB742E6D3706D7B64F56ABF1A87E5E525F479D12015

NOME: IAMMARINO LUCIA  
CODICE FISCALE: MMRLCU61L49L113I  
DATA FIRMA: 29/10/2018 17:04:35  
IMPRONTA: 160517A98F2B0DBFD016F3414629A06470177ED0B927A29FC71C10C1D6D978B770177ED0B927A29FC71C10C1D6D978B7FC23920E50CAF738FC230C64EC5FDD3AFC23920E50CAF738FC230C64EC5FDD3A61E3B5A506F5E2C29E29E58FC42E061761E3B5A506F5E2C29E29E58FC42E06170451B5A437BD02391336BA53EFFE8A79

NOME: TERRANOVA SANTI  
CODICE FISCALE: TRRSNT56A17C351S  
DATA FIRMA: 06/11/2018 10:55:12  
IMPRONTA: 2582790F6833135651FEAB33BF4BBDEF1E79B8089B896E463CCE1FA9198470881E79B8089B896E463CCE1FA91984708860D59DB11597C8B99A24157745D4FF7360D59DB11597C8B99A24157745D4FF73BDF1031B0A614A41F02A7A8B8BB3A17FBDF1031B0A614A41F02A7A8B8BB3A17FF08378AA1E6788141314168A7153D5F9

NOME: DIPIAZZA ROBERTO  
CODICE FISCALE: DPZRRT53B01A103I  
DATA FIRMA: 06/11/2018 12:13:55  
IMPRONTA: 6D3CFD3E0CFF41F85F2B4F2FE5392936862FDDF51E1DC5D2A838DB8A4AF9E856862FDDF51E1DC5D2A838DB8A4AF9E85CD665004A27A116EEC6F6B121F9A7E62CD665004A27A116EEC6F6B121F9A7E626A468FCE866D55DDB275608666D12D576A468FCE866D55DDB275608666D12D57A3F4121BCCBE90FDEF71CA49D270A506