



PIANTA PIANO SECONDO

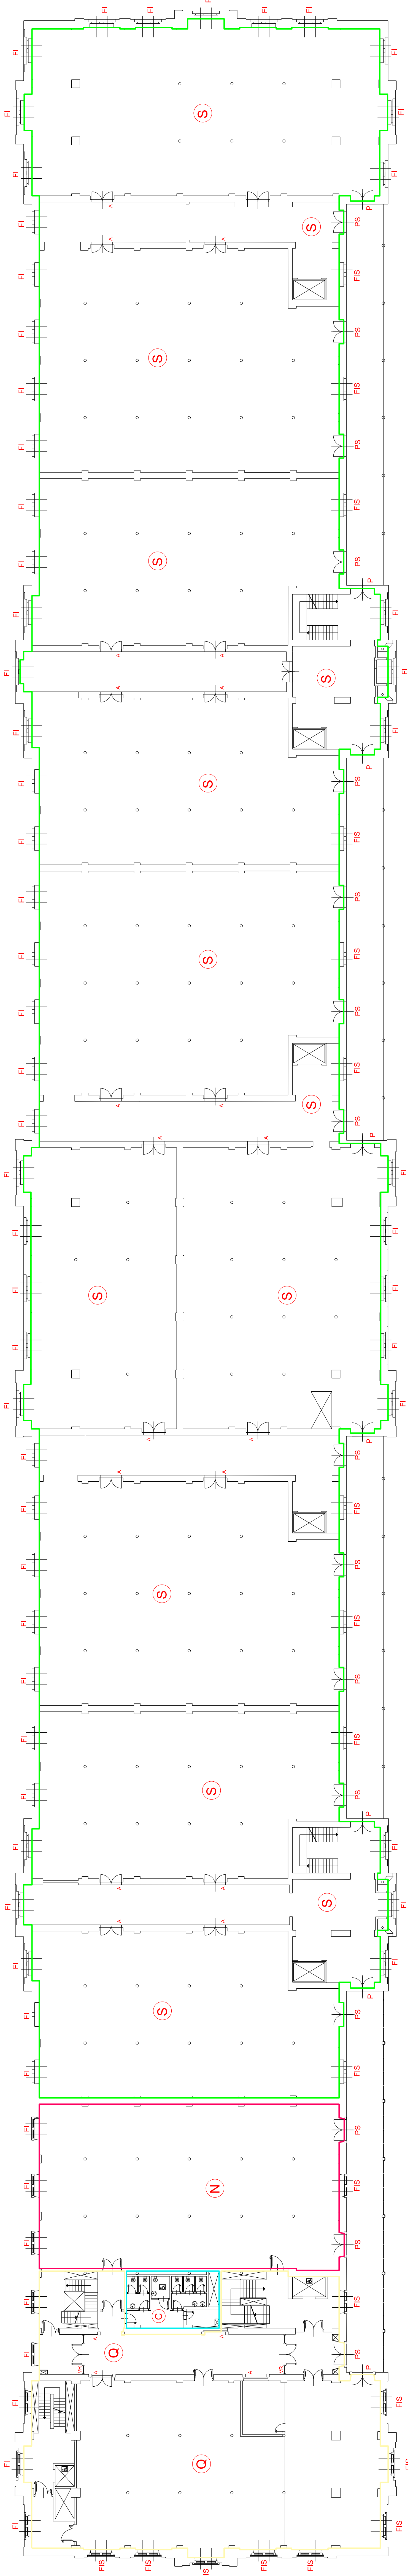


PIANTA PIANO TERZO

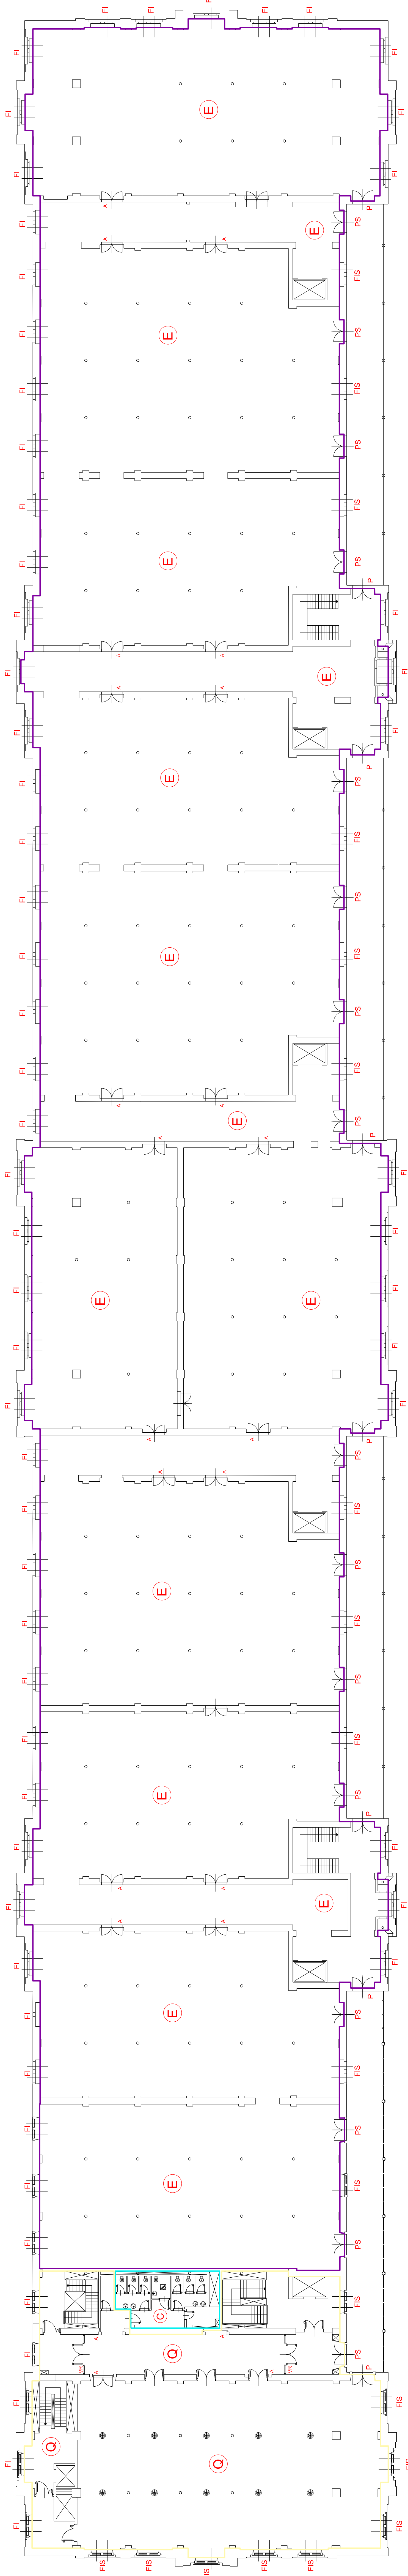

- C** PAVIMENTO: piastrelle ceramiche bianche
SOFITTO: controsoffitto a quadrati
- porte tagliatuolo colore bianco
- N** PAVIMENTO: massetto cementizio
PARETI: zoccolo in pietra arenaria h. ~ 1,00m - intonaco parte superiore
SOFITTO: struttura metallica verniciata (bianco) - volume intonacato
- pilastri metallici in acciaio verniciato bianco
- C** PAVIMENTO: ceramici
PARETI: zoccolo in pietra arenaria h. ~ 1,00m - intonaco parte superiore
SOFITTO: controsoffitto a quadrati
- pilastri metallici in acciaio verniciato bianco
- porte tagliatuolo colore bianco
- S** PAVIMENTO: massetto cementizio
PARETI: paramontori a vista
SOFITTO: struttura metallica verniciata (rosso o grigio) - volume rasato
- pilastri in acciaio verniciato
- pilastri in pietra d'Aurina bocciardata
- E** PAVIMENTO: massetto cementizio
SOFITTO: struttura metallica con antiruggine
- pilastri in acciaio verniciato
- pilastri in pietra d'Aurina bocciardata

FI: doppia finestra in legno con liguliere
FIS: doppia finestra in legno con liguliere e scuro in legno
P: portone in legno
PS: portone in legno con specchiatura vetata
A: portone in ferro con pannello
A: portone in ferro con pannello ed elementi verticali in pietra
con o senza portone originario in ferro verniciato

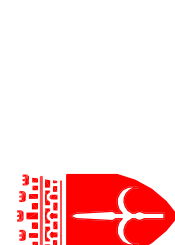


comune di Trieste
34131 Trieste
www.comune.trieste.it

area lavori pubblici

CODICE OPERA 17132

POLO MUSEALE DEL PORTO VECCHIO

NUOVO MUSEO DEL MARE

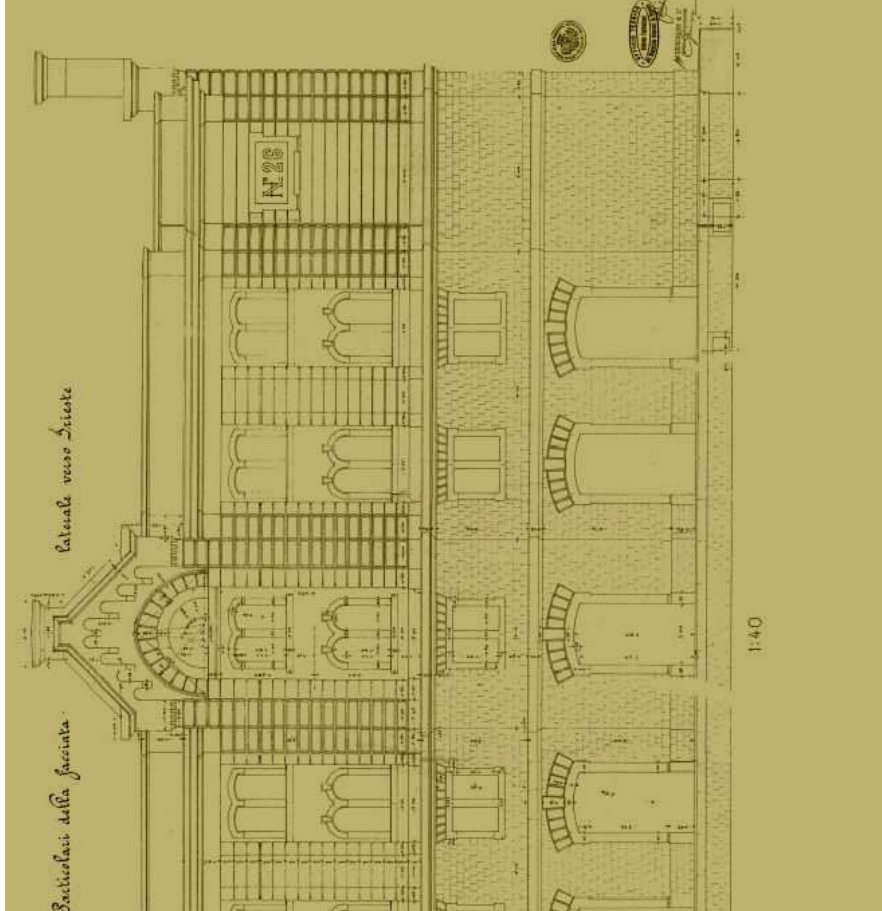

dott. arch. Paolo Ricci

per ind. Violetta Mohammed

per ind. Fabio Zanella

dott. arch. Rossella Gerbini

dott. arch. Lucia Iammarino

Elenco firmatari

ATTO SOTTOSCRITTO DIGITALMENTE AI SENSI DEL D.P.R. 445/2000 E DEL D.LGS. 82/2005 E SUCCESSIVE MODIFICHE E INTEGRAZIONI

Questo documento è stato firmato da:

NOME: CONTE ENRICO
CODICE FISCALE: CNTNRC58T03E506Z
DATA FIRMA: 29/10/2018 16:08:25
IMPRONTA: 91A206D51BB13D72C1715EDA2381952FCB3AC0422E6E0D74F4318E73B3401025
CB3AC0422E6E0D74F4318E73B34010251C1BAAC1C9B23A08C6EC2B6CF094F2F8
1C1BAAC1C9B23A08C6EC2B6CF094F2F87AA036634D55B066D40E84FC44C27032
7AA036634D55B066D40E84FC44C2703220946AA16A55D35BB71C1F50A89EC662

NOME: IAMMARINO LUCIA
CODICE FISCALE: MMRLCU61L49L113I
DATA FIRMA: 29/10/2018 16:51:59
IMPRONTA: 19F20CCA1AC11CB114A47A87C8477AAAA8B5DB337A267B27248FBC5C0CA9413B
A8B5DB337A267B27248FBC5C0CA9413BF03AB77852C5D47CB07B2A72771A040A
F03AB77852C5D47CB07B2A72771A040A1C06AB6D20ADBEBBBD0ED22C8B8B089A
1C06AB6D20ADBEBBBD0ED22C8B8B089AC56F8FA5BBD4FA282A3D730E066E5820

NOME: TERRANOVA SANTI
CODICE FISCALE: TRRSNT56A17C351S
DATA FIRMA: 06/11/2018 10:52:51
IMPRONTA: 7274376C2812DBC8BE6F3DD46C1261F5983A6C1C688AA274CF6FFDA1F515D92B
983A6C1C688AA274CF6FFDA1F515D92BAD4A232B2650E7A3635D6B94F2A875F1
AD4A232B2650E7A3635D6B94F2A875F1F6BAD80A8B9E0196F7DA0412FB58D876
F6BAD80A8B9E0196F7DA0412FB58D876FA6B09BA85F7B353697FD332F894755F

NOME: DIPIAZZA ROBERTO
CODICE FISCALE: DPZRRT53B01A103I
DATA FIRMA: 06/11/2018 12:11:26
IMPRONTA: 805AE8EF8E8F9A43E137EE5D6CD0639F65027D1A729ADF5C5CFE1B74EB28EDA6
65027D1A729ADF5C5CFE1B74EB28EDA6C36ADF7CC5D687E6F9EC477CA38BDD04
C36ADF7CC5D687E6F9EC477CA38BDD0485D207B8FF4E99710147D6D0E2BEB678
85D207B8FF4E99710147D6D0E2BEB678DE112D2078D65B3FEDA2869FF3ED1C3E