

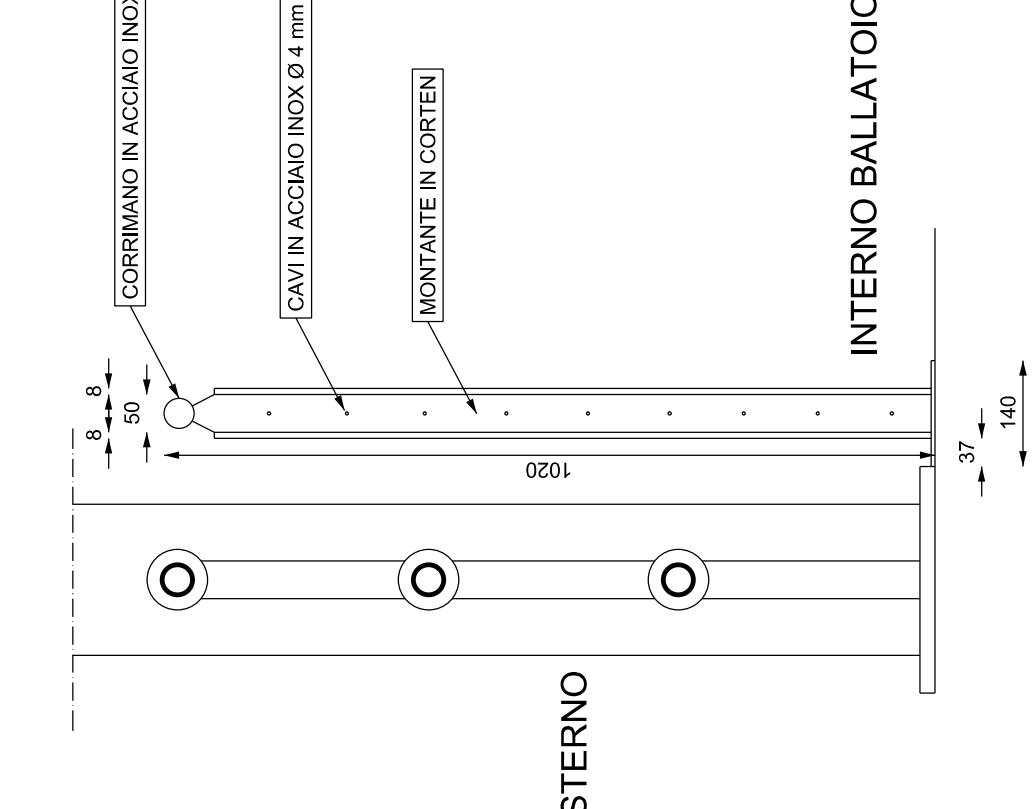
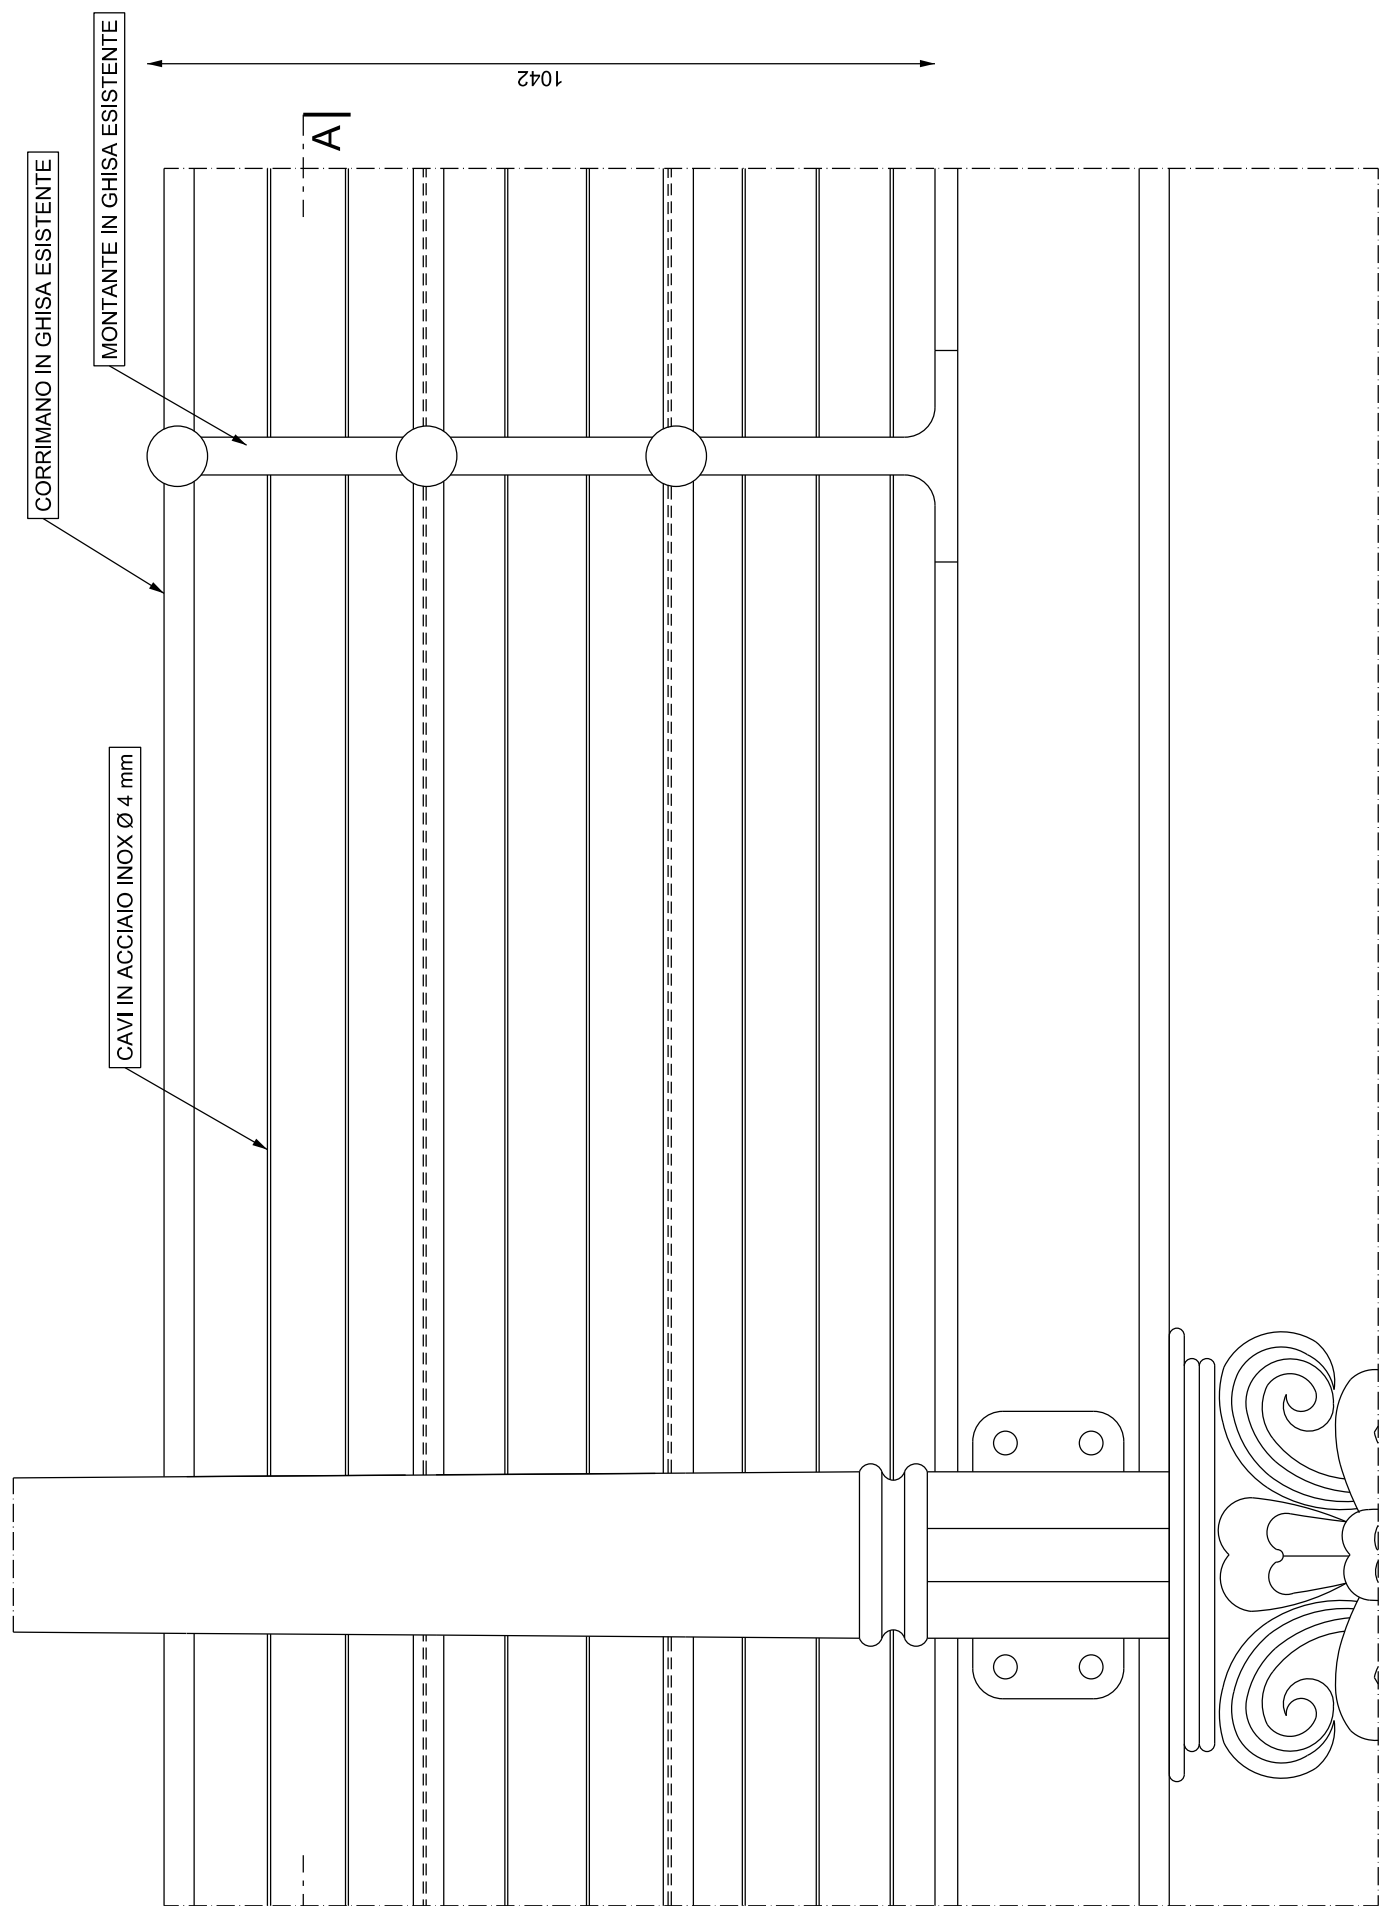
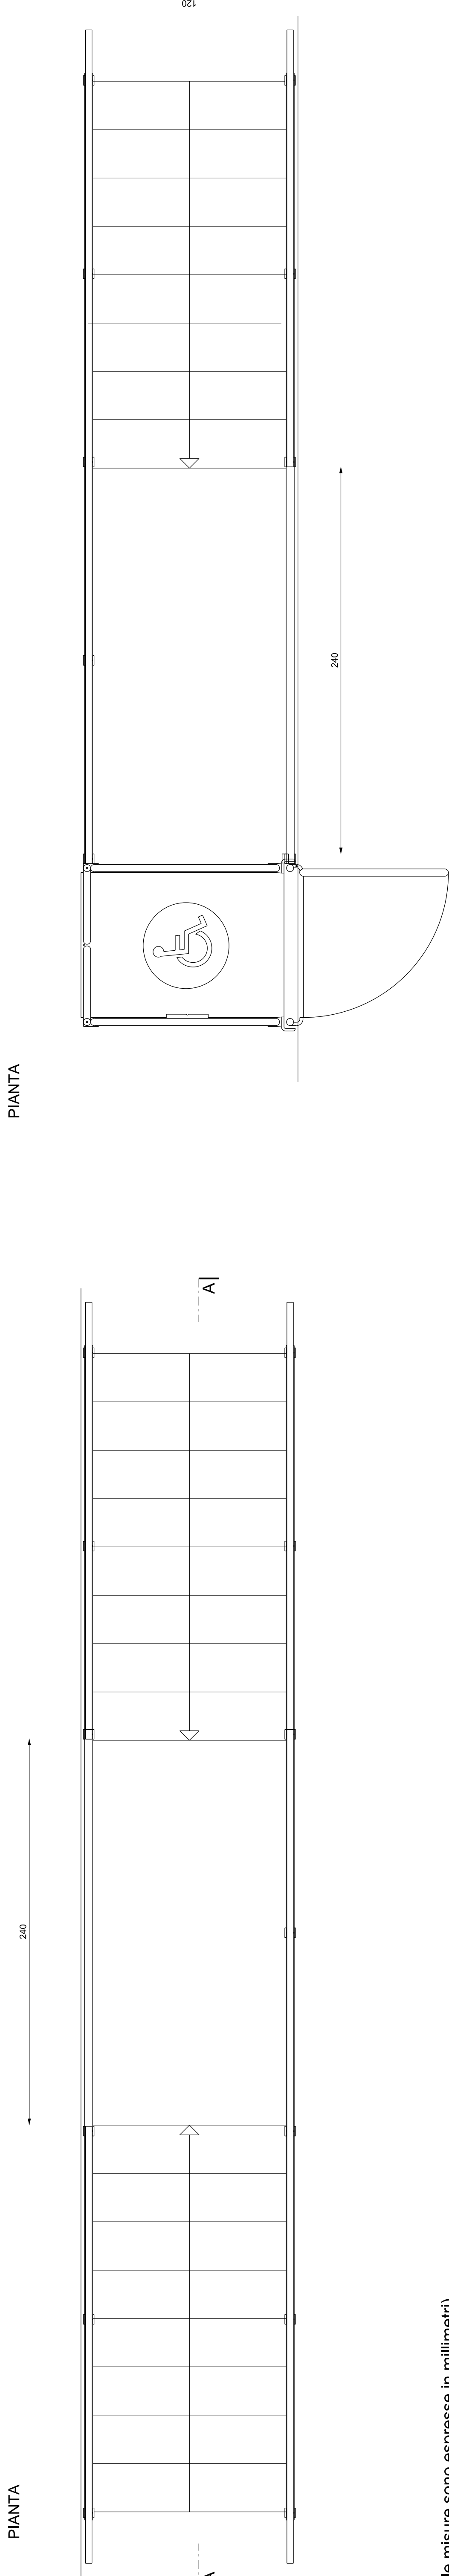
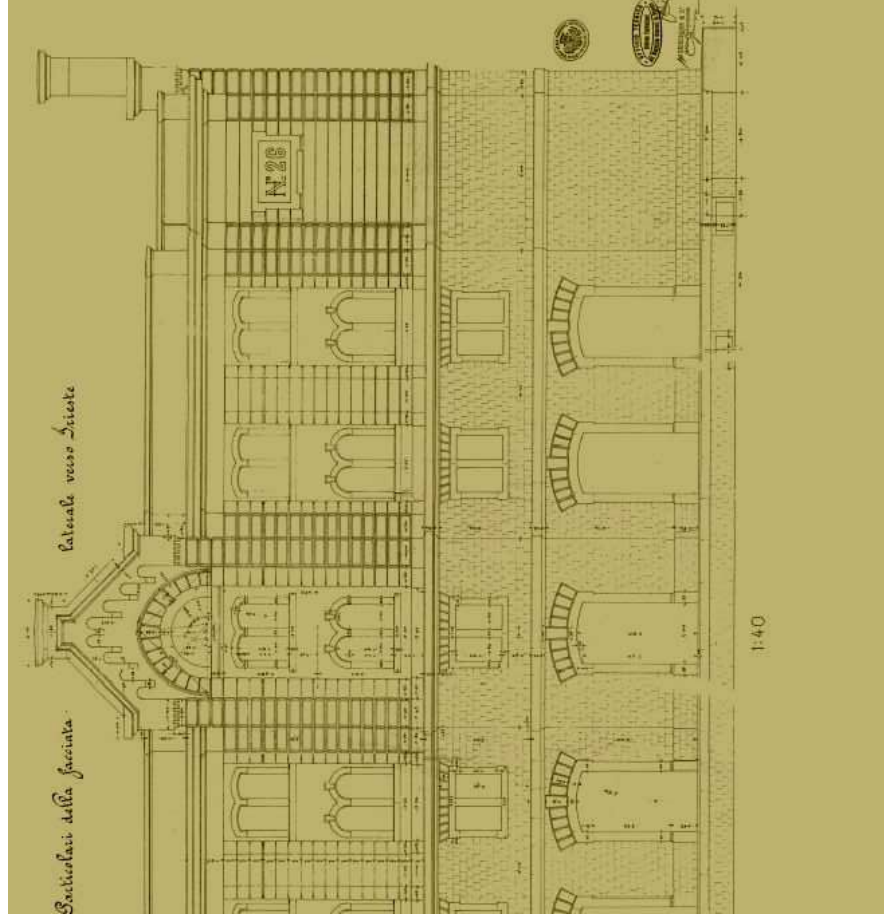


SCALE ESTERNE
scala 1 : 20

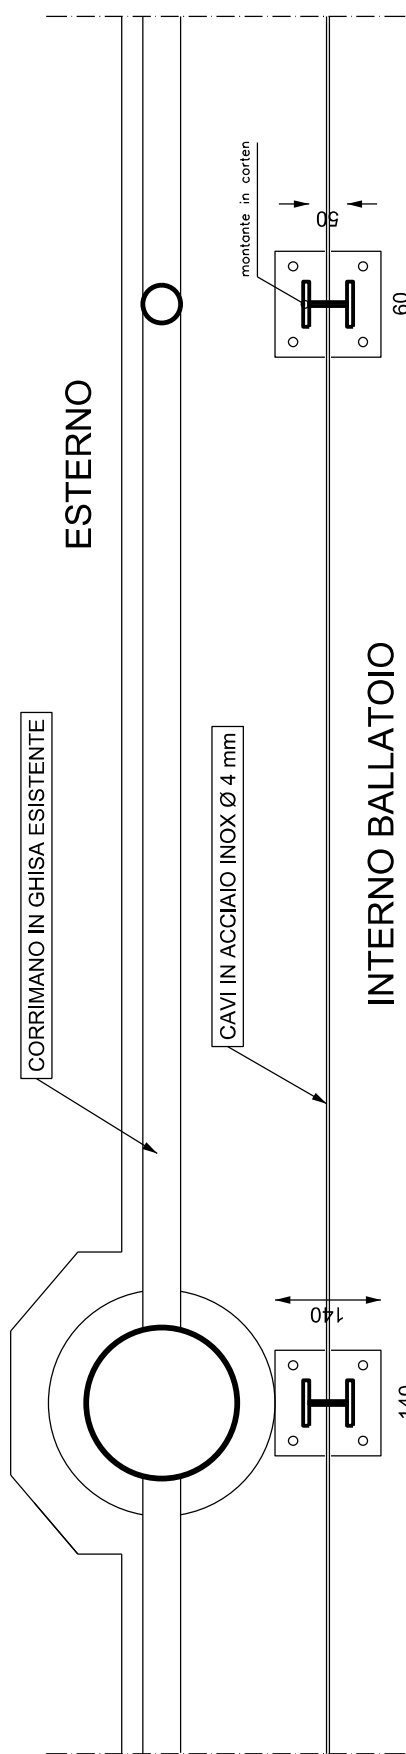

PARAPETTO BALLATOI
scala 1 : 5

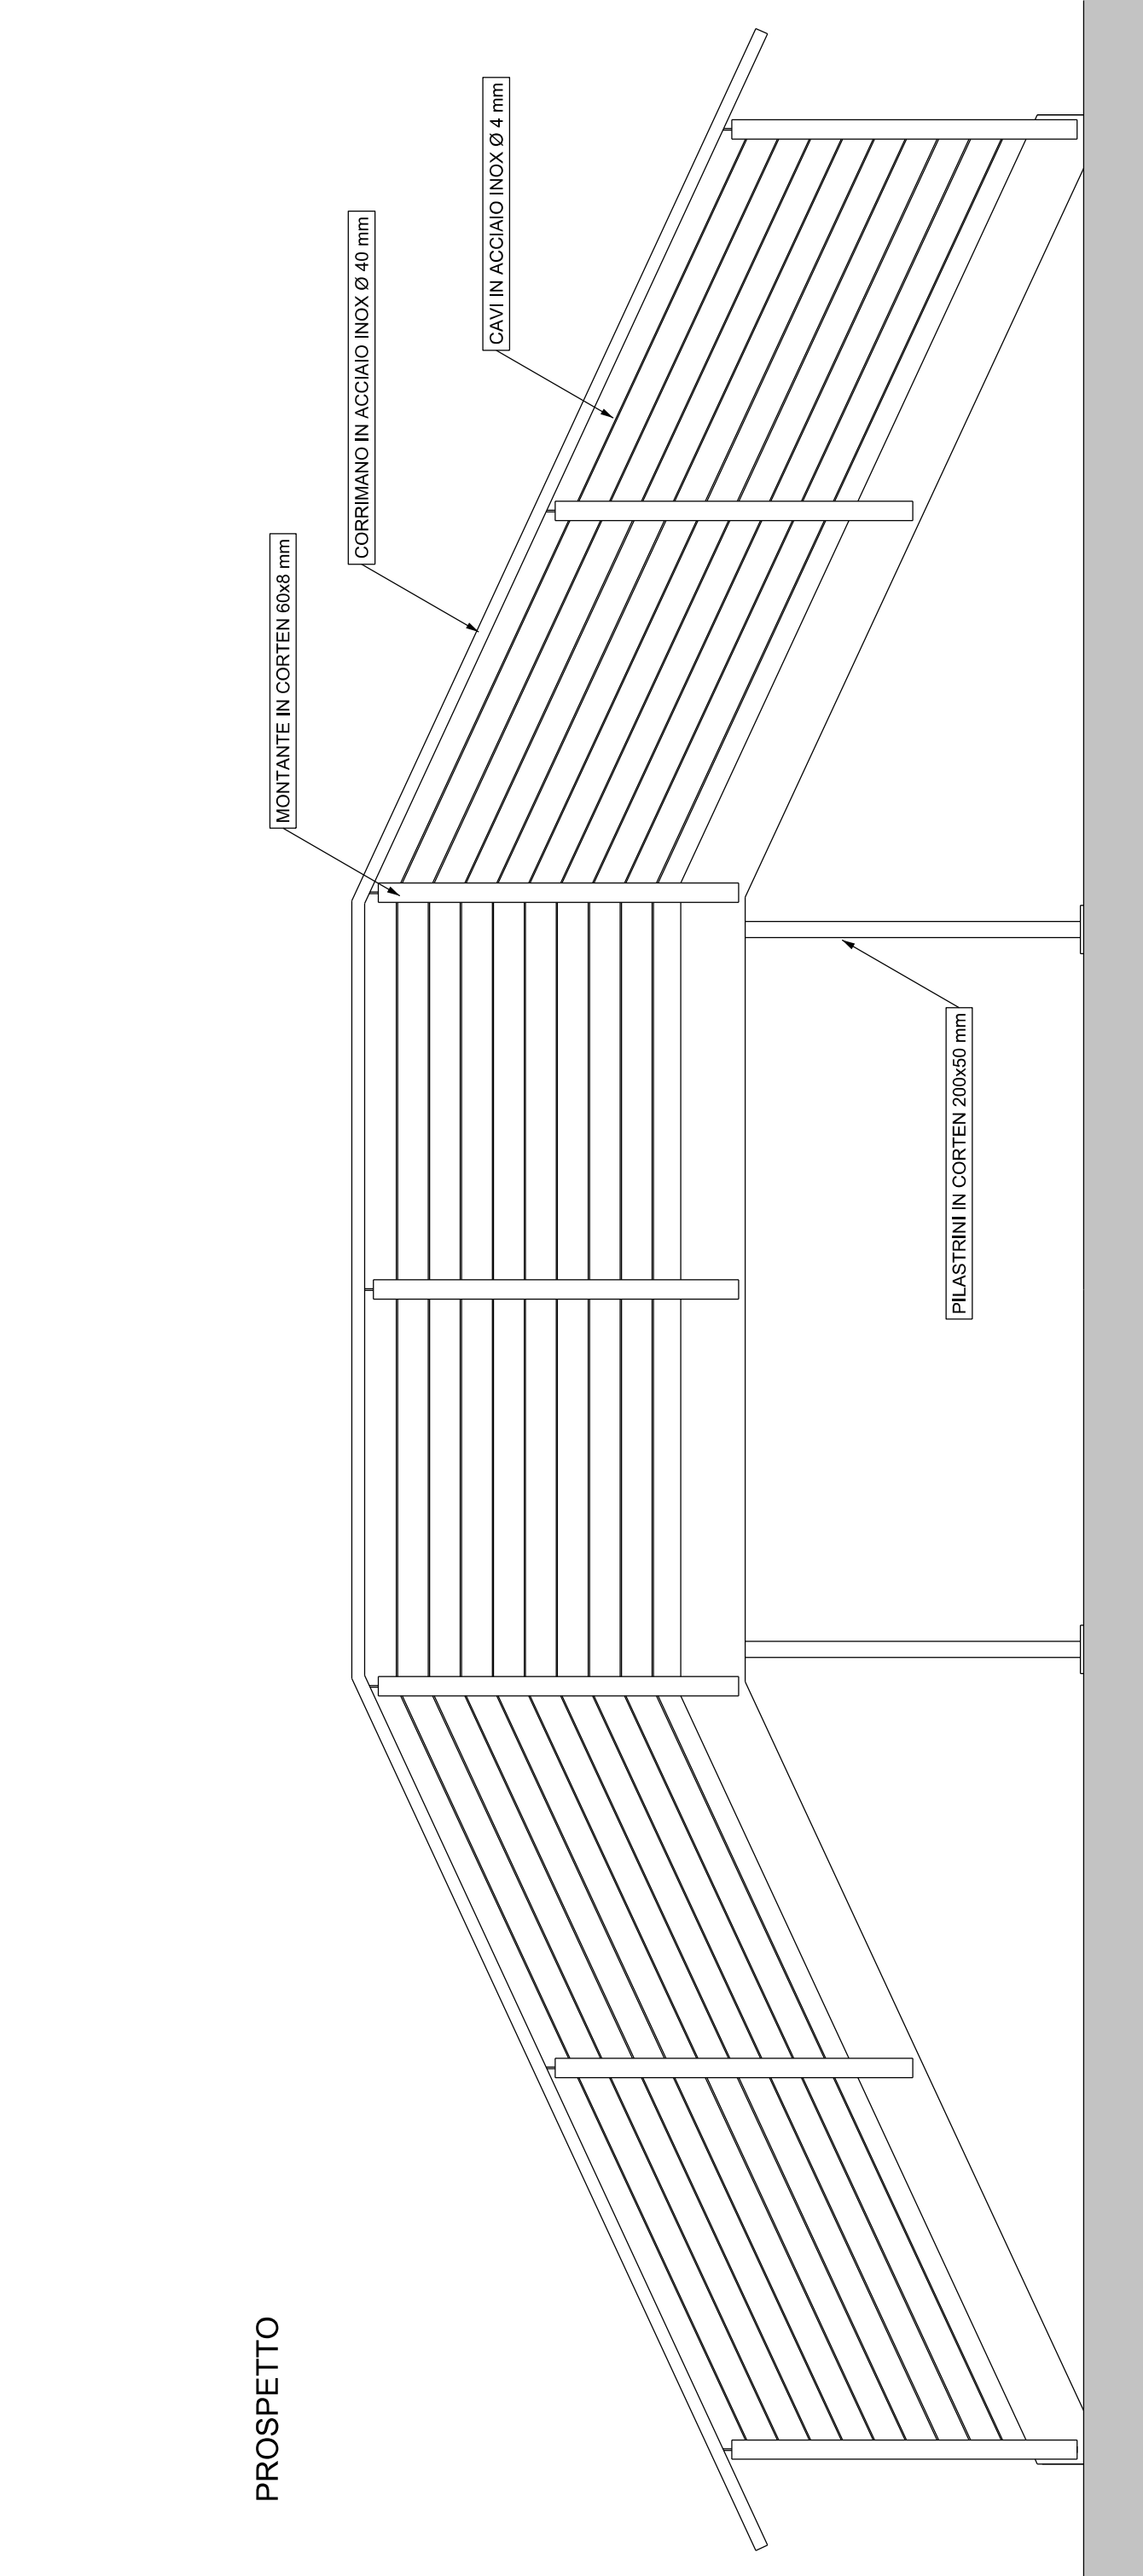

Elenco firmatari

ATTO SOTTOSCRITTO DIGITALMENTE AI SENSI DEL D.P.R. 445/2000 E DEL D.LGS. 82/2005 E SUCCESSIVE MODIFICHE E INTEGRAZIONI

Questo documento è stato firmato da:

NOME: CONTE ENRICO
CODICE FISCALE: CNTNRC58T03E506Z
DATA FIRMA: 29/10/2018 16:08:29
IMPRONTA: 212126EDA49191F5F2D87A0C7C8789E059BCDE252B8724E14ECF0E2A137A3A29
59BCDE252B8724E14ECF0E2A137A3A29C65AF23A3B69112E9C81FD20F4EC17E8
C65AF23A3B69112E9C81FD20F4EC17E827CB3269221A54A3D1FCA3F07AF98C70
27CB3269221A54A3D1FCA3F07AF98C70385EE73D6E7AF00AB4969843966371B2

NOME: IAMMARINO LUCIA
CODICE FISCALE: MMRLCU61L49L113I
DATA FIRMA: 29/10/2018 16:52:44
IMPRONTA: 5768B0FCD2CA4521D3F2B2EF14886DC9686E470265C7D76A192E092A895FFFC6
686E470265C7D76A192E092A895FFFC6D030EB169E68316531A0EE588A2E0FDE
D030EB169E68316531A0EE588A2E0FDE7732A4E68A613EA7B919AF9AFA862A87
7732A4E68A613EA7B919AF9AFA862A87CCA7F936651EE89DFA95C98C1E586E8B

NOME: TERRANOVA SANTI
CODICE FISCALE: TRRSNT56A17C351S
DATA FIRMA: 06/11/2018 10:52:59
IMPRONTA: 1FDB72A5FA2D333E6CB51D7D5A30AB7033079F76A5B4993DA8E5EA179759825C
33079F76A5B4993DA8E5EA179759825C2527BCF19D9A45F609B1C8D4E058B19B
2527BCF19D9A45F609B1C8D4E058B19BECB0B234FEB4A4738D493D56DB91BB69
ECB0B234FEB4A4738D493D56DB91BB696FA7EE2763B263A03C60EDC4012631F8

NOME: DIPIAZZA ROBERTO
CODICE FISCALE: DPZRRT53B01A103I
DATA FIRMA: 06/11/2018 12:11:34
IMPRONTA: 823E923669EA8B020E8DCFB242335767F8ADCBFEF934B1FD56A77451721D045B
F8ADCBFEF934B1FD56A77451721D045B33FB91D3006B53F4900DF703D2DC78D3
33FB91D3006B53F4900DF703D2DC78D3815F39E8761DF0A9EB53BFD0C67F36CC
815F39E8761DF0A9EB53BFD0C67F36CC78150ABD52F728A37D12F6A5FB73A939