




PIANTA PIANO SECONDO

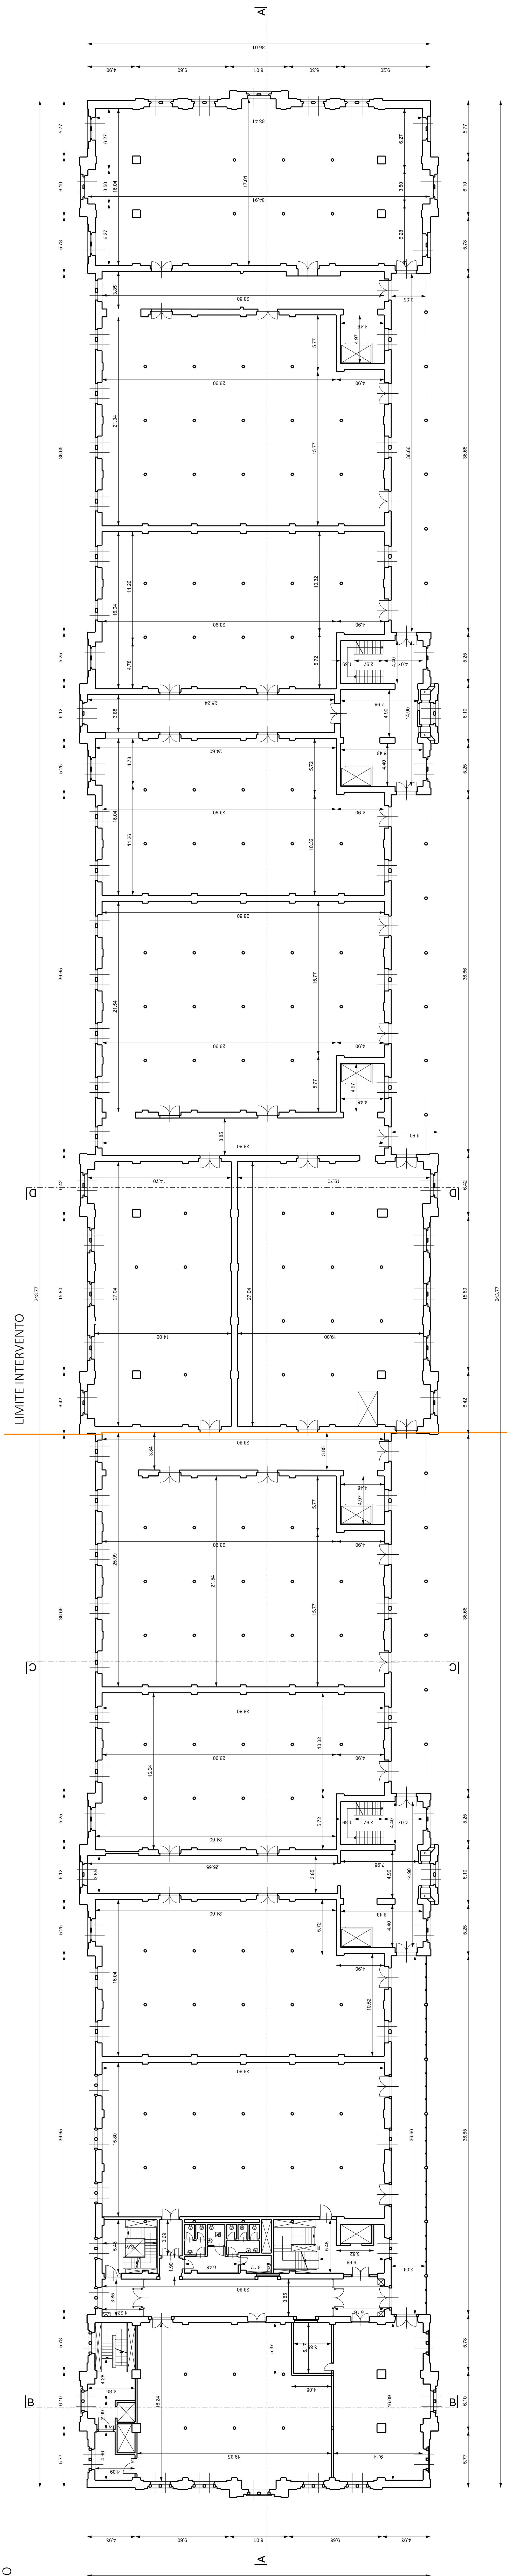

PIANTA PIANO TERZO

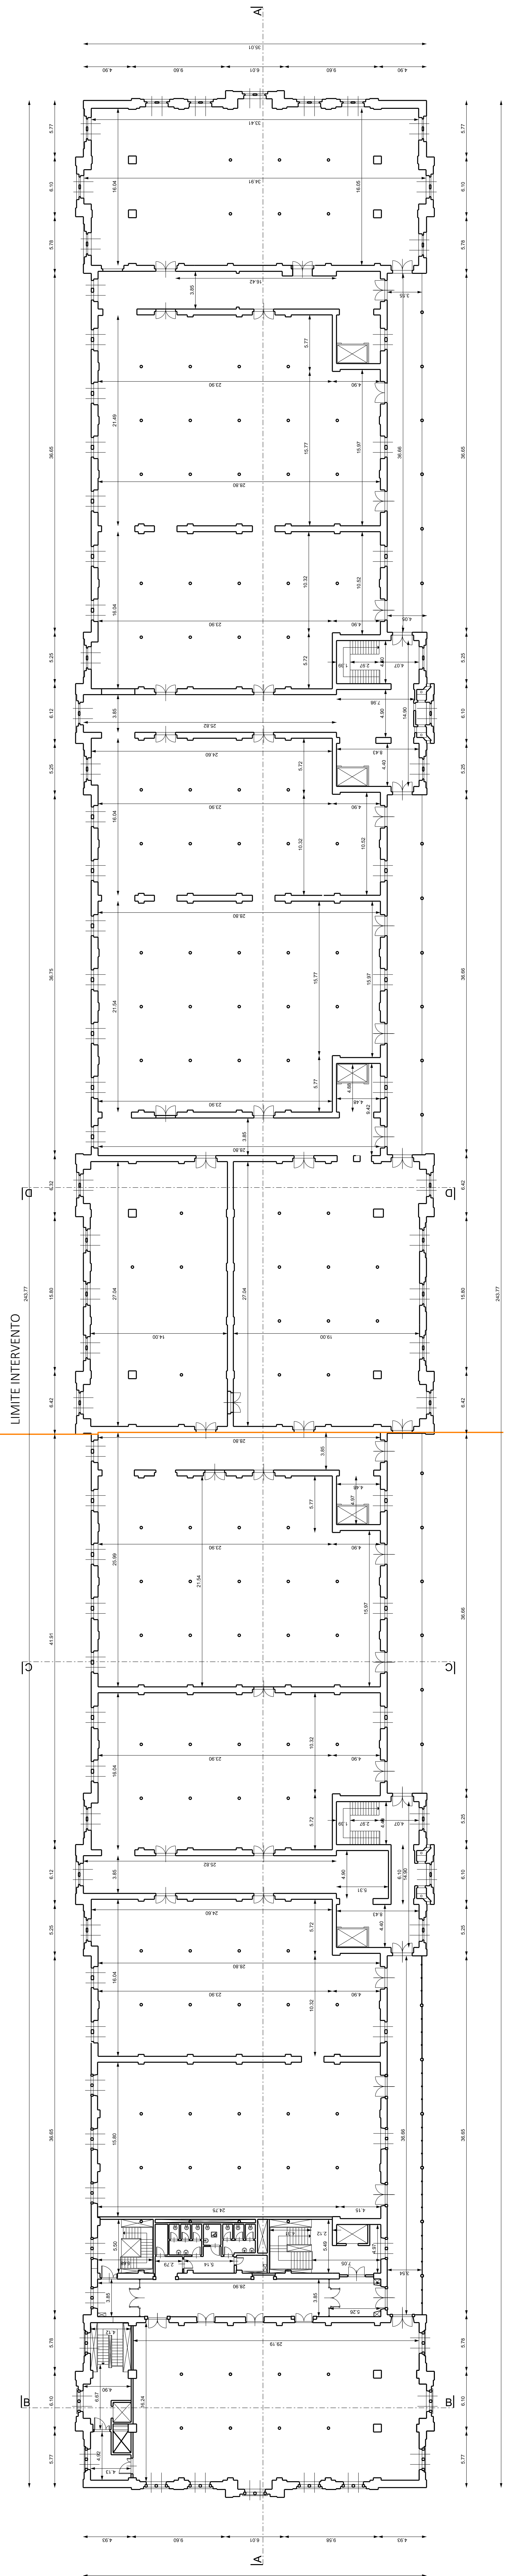


PIANTA COPERTURA

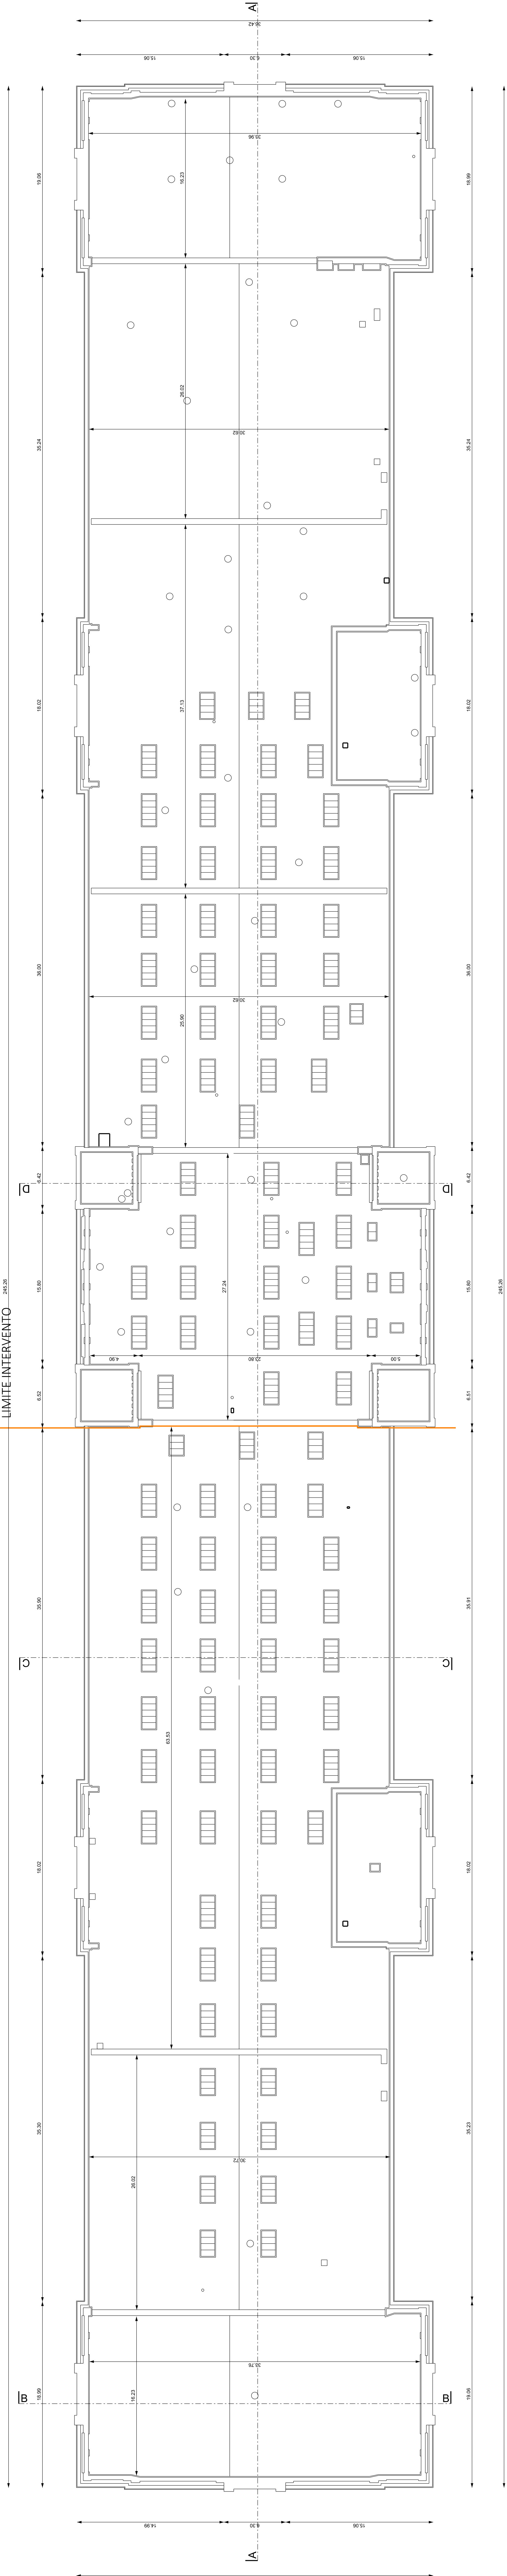

Comune di Trieste
Servizio Urbanistica
Servizio Edilizia Pubblica

CODICE OPERA 17132
POLO MUSEALE DEL PORTO VECCHIO
NUOVO MUSEO DEL MARE

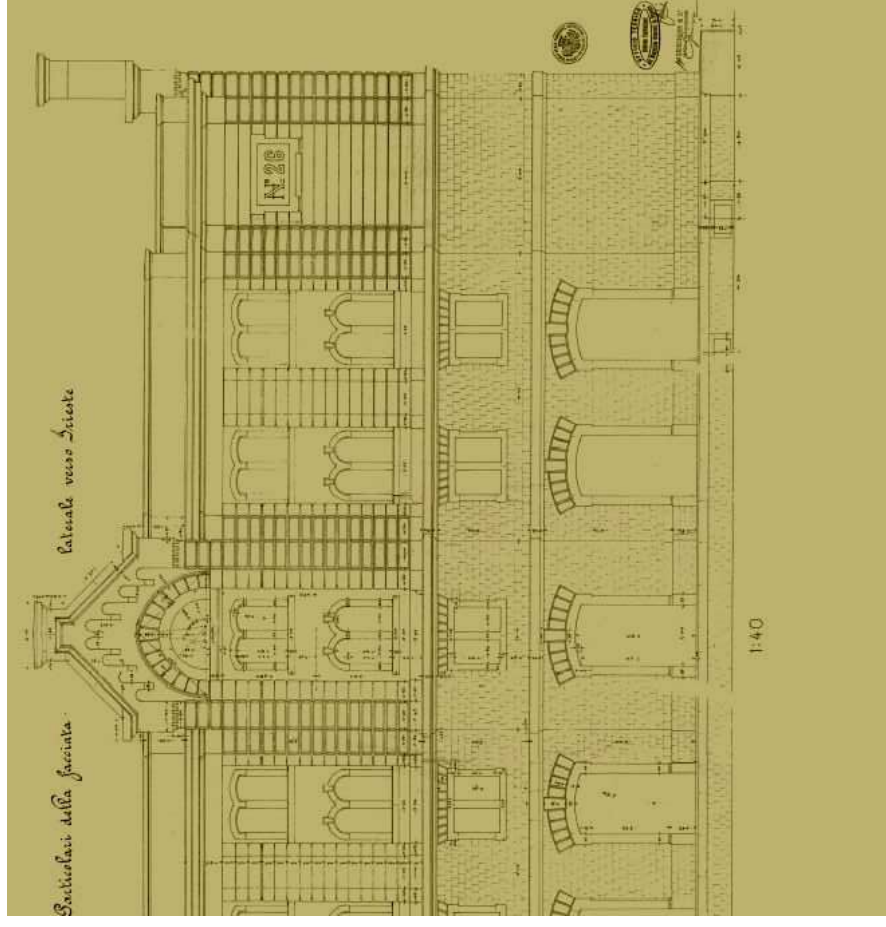

dott. arch. Paolo Ricci
per. ing. Violetta Mohammed
per. ing. Fabio Zanella
dott. arch. Rossella Gerbani
dott. arch. Luca Iannarino

Elenco firmatari

ATTO SOTTOSCRITTO DIGITALMENTE AI SENSI DEL D.P.R. 445/2000 E DEL D.LGS. 82/2005 E SUCCESSIVE MODIFICHE E INTEGRAZIONI

Questo documento è stato firmato da:

NOME: CONTE ENRICO
CODICE FISCALE: CNTNRC58T03E506Z
DATA FIRMA: 29/10/2018 16:09:41
IMPRONTA: 2C977D656CD026EB663234D70948E9A76A87214CB8D27D4D93ECD9BCED6BF1
6A87214CB8D27D4D93ECD9BCED6BF16374E1E7A0D507FE040E5B6E8D0F46BF
6374E1E7A0D507FE040E5B6E8D0F46BFC11BBE1792DA35B7FC80B10135A6371D
C11BBE1792DA35B7FC80B10135A6371D7132D6058DCF394CD861BD5FF7C29F38

NOME: IAMMARINO LUCIA
CODICE FISCALE: MMRLCU61L49L113I
DATA FIRMA: 29/10/2018 17:05:19
IMPRONTA: 736AB8F51D85FC014966B42C168BA92C53BF5824A085EFED025384F9D6B78D3C
53BF5824A085EFED025384F9D6B78D3C7A63D9841B0206098819A5813F47949E
7A63D9841B0206098819A5813F47949E7BAF771F4BC56583A09FEAF8F5591688
7BAF771F4BC56583A09FEAF8F559168829BCAA3CEF2EA528F13C6E31758F6AE4

NOME: TERRANOVA SANTI
CODICE FISCALE: TRRSNT56A17C351S
DATA FIRMA: 06/11/2018 10:55:21
IMPRONTA: 96163D8F1A8EE4695ADD4A2CAB1E79AD7DF44830A7BCF05957A425CA982FA0FC
7DF44830A7BCF05957A425CA982FA0FC4B888F671B75BE6571F4CC219A7EF228
4B888F671B75BE6571F4CC219A7EF228AF1482349DEAF8B9FC1B0D6AE7B87D0B
AF1482349DEAF8B9FC1B0D6AE7B87D0BB517FBE48D9DFA35060A07A8466F9968

NOME: DIPIAZZA ROBERTO
CODICE FISCALE: DPZRRT53B01A103I
DATA FIRMA: 06/11/2018 12:14:04
IMPRONTA: 38958A8D9933D9BC488E6F7E7720A4B18014F47D309B8E231147543551AE140A
8014F47D309B8E231147543551AE140AA125EAB059FFD86779D1FF8EEAEAE72C
A125EAB059FFD86779D1FF8EEAEAE72CAB3961BF255A1DAC784434AAFE482CE9
AB3961BF255A1DAC784434AAFE482CE97C791EFCBF1BB7C3368C022D1AE23904