


**Comune di Trieste**  
Dipartimento Urbanistica  
Servizio Urbanistica  
via S. Maria 1  
34121 Trieste  
tel. 0431/21  
fax 0431/21  
port. 0431/21

**area lavori pubblica**

**CODICE OPERA 17132**  
**POLO MUSEALE DEL PORTO VECCHIO**  
**NUOVO MUSEO DEL MARE**

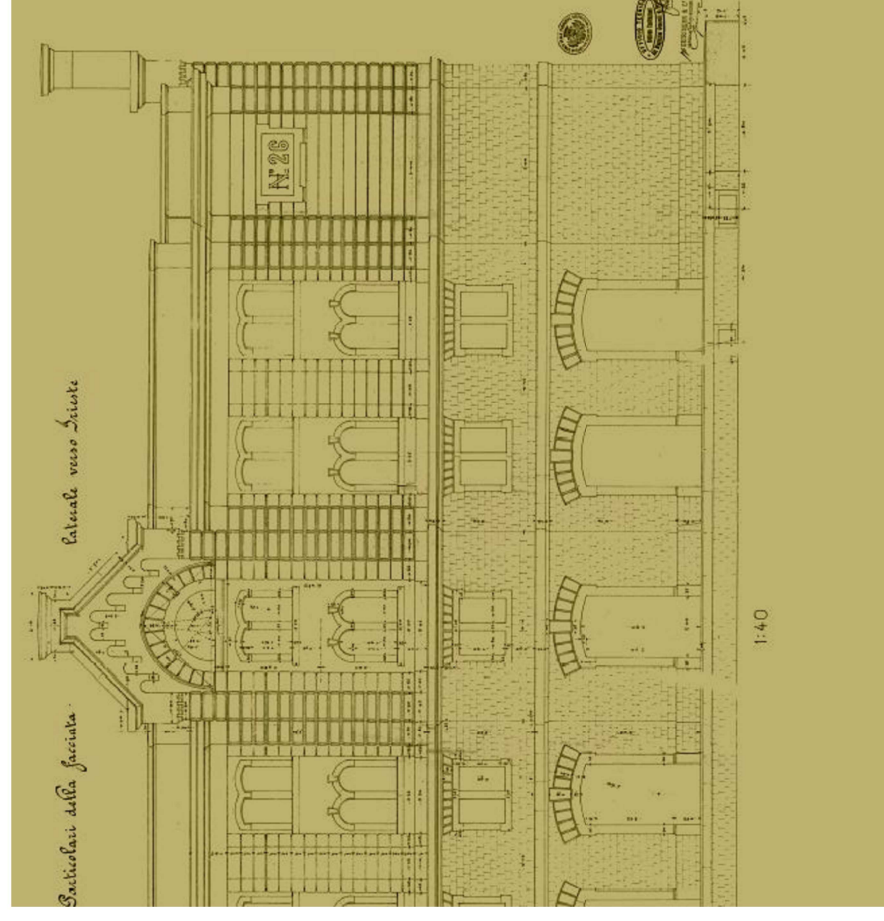

dott. arch. Paolo Ricci

per. ind. Violetta Mohammed

per. ind. Fabio Zanella

dott. arch. Rossella Gerbini

dott. arch. Lucia Iannarino

elaborato


planimetria generale

**03**

scala 1:1.000

settembre 2018

**Trieste**

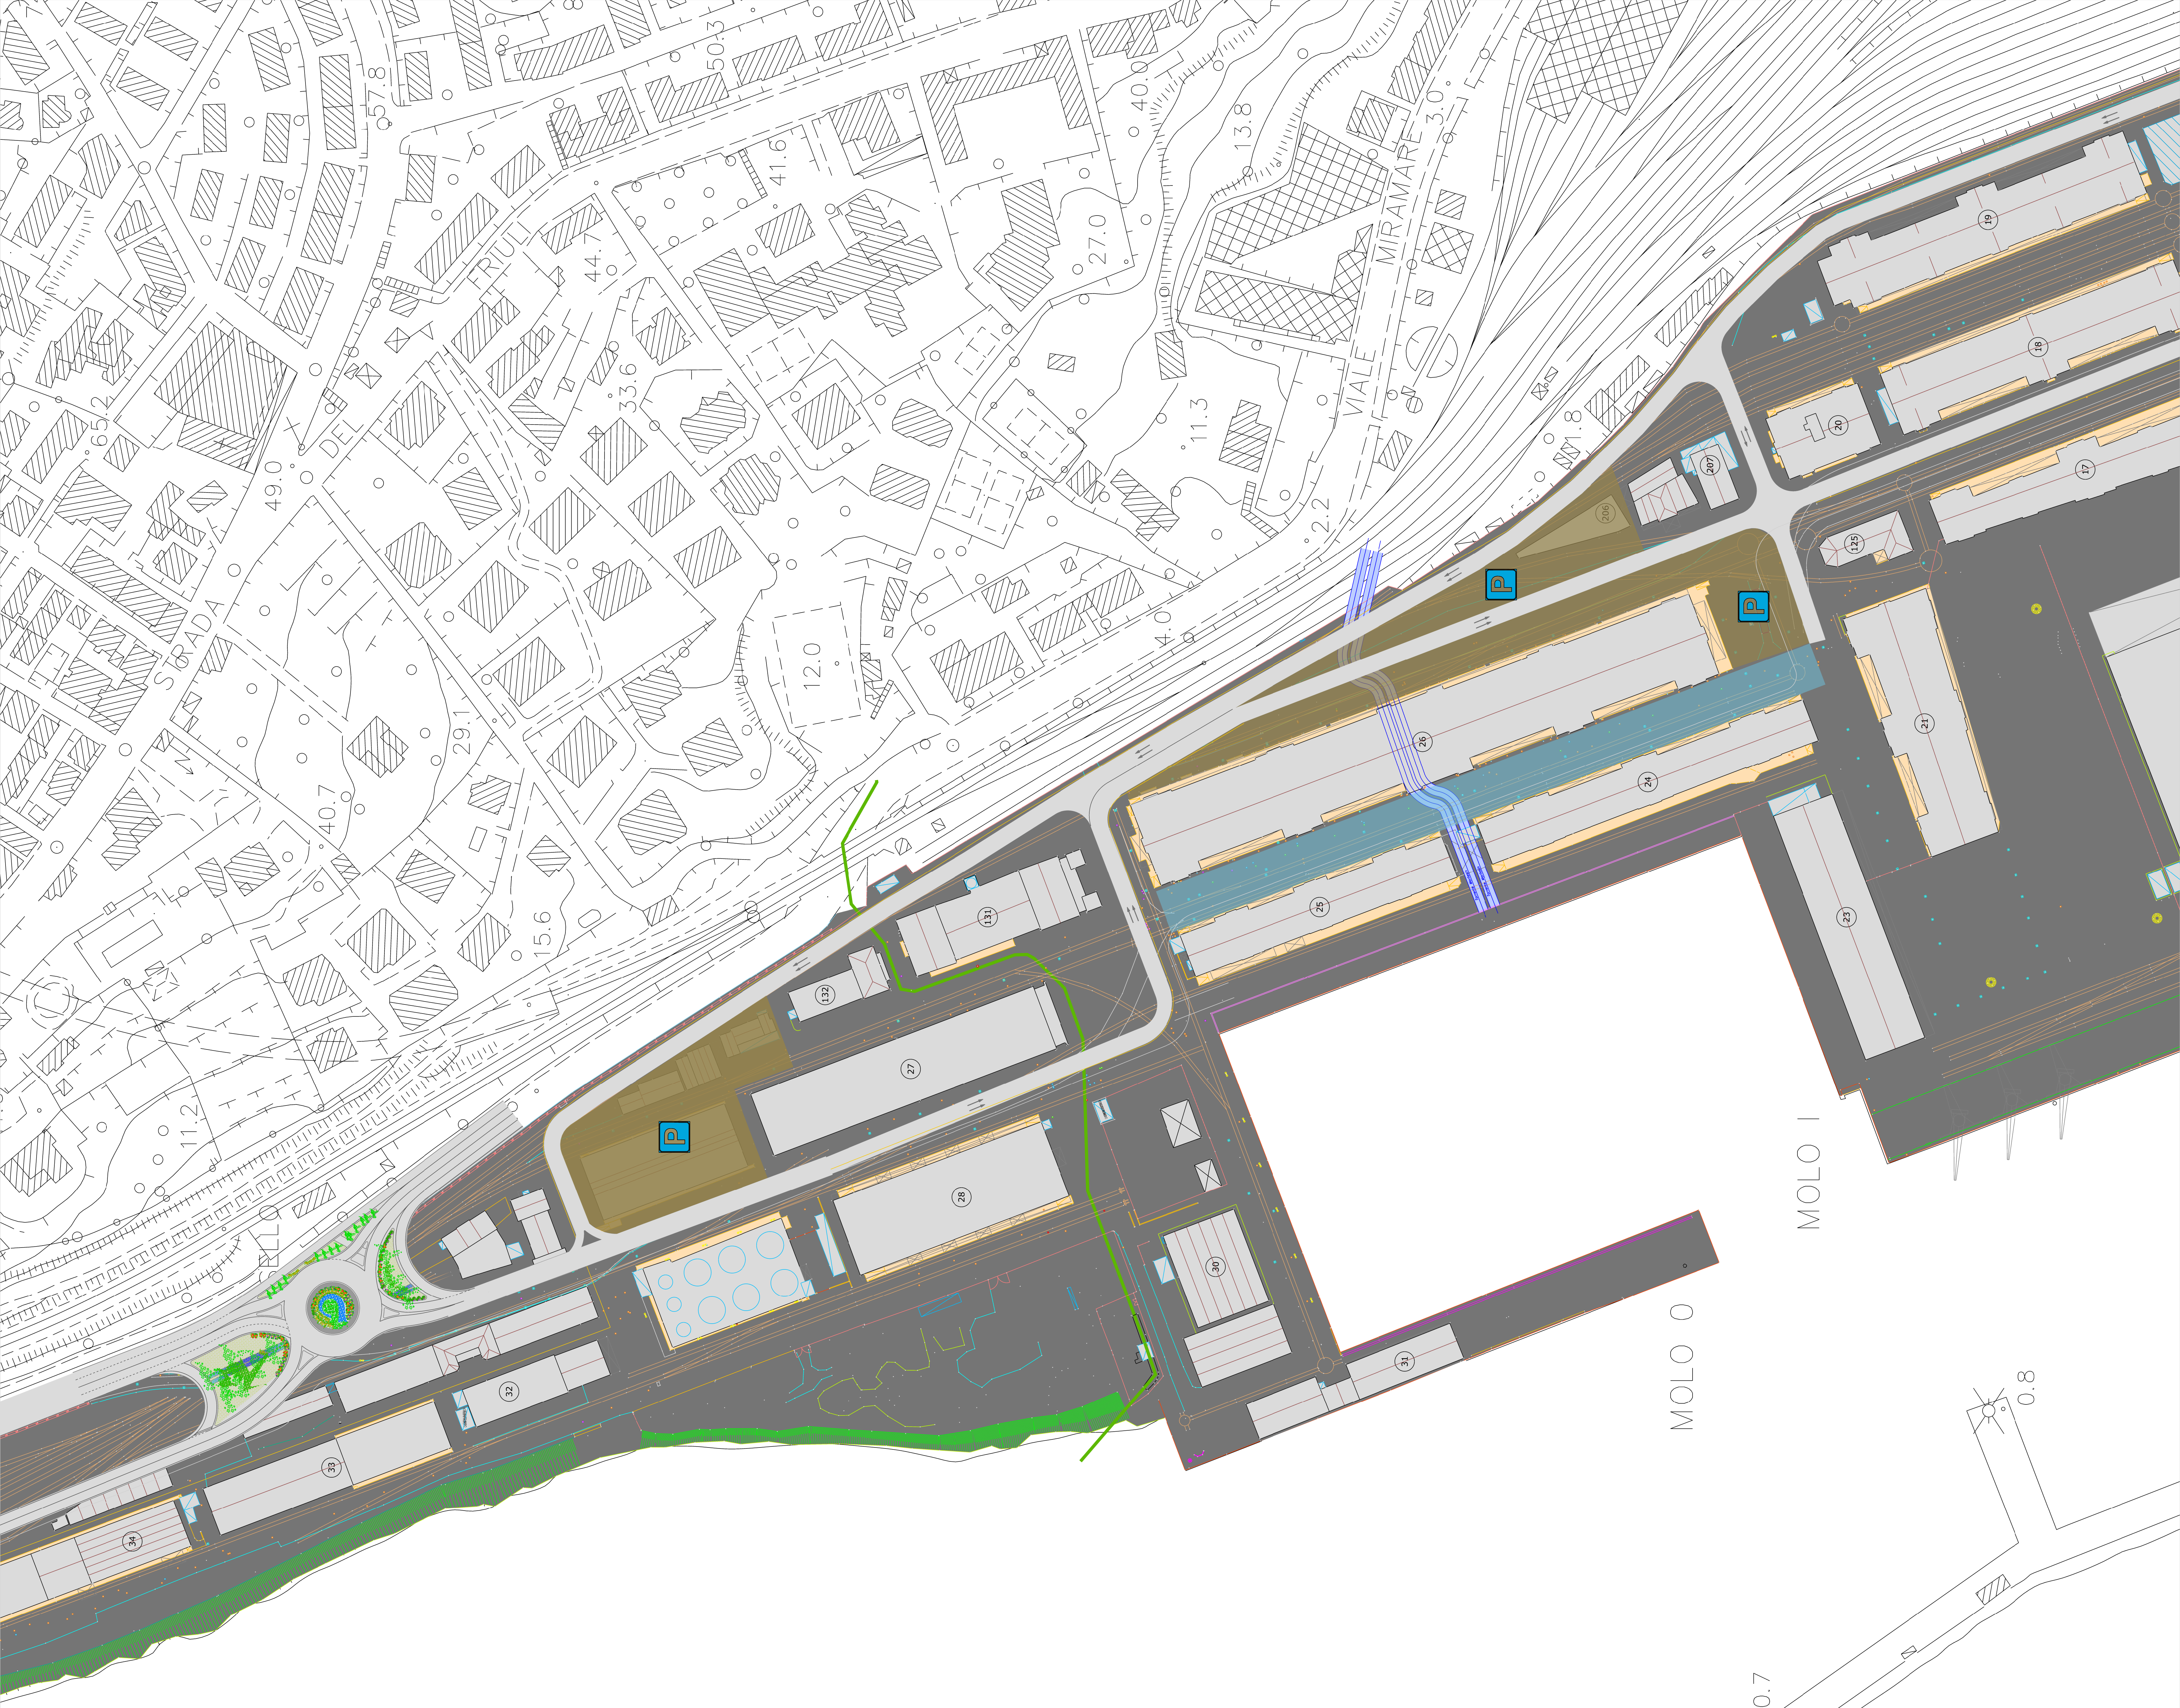



# Elenco firmatari

ATTO SOTTOSCRITTO DIGITALMENTE AI SENSI DEL D.P.R. 445/2000 E DEL D.LGS. 82/2005 E SUCCESSIVE MODIFICHE E INTEGRAZIONI

Questo documento è stato firmato da:

NOME: CONTE ENRICO  
CODICE FISCALE: CNTNRC58T03E506Z  
DATA FIRMA: 29/10/2018 16:09:29  
IMPRONTA: 56308E5FAA28CB6CBF3B6C4FF9A3ED086BEED62867CE0BE20ADA9B1FBEF8A5A9  
6BEED62867CE0BE20ADA9B1FBEF8A5A9D50EF7E5C25D9CEB065F4ECAD98C5188  
D50EF7E5C25D9CEB065F4ECAD98C51881EC48A4329F1062AE2EDE9ACC18F7293  
1EC48A4329F1062AE2EDE9ACC18F72934953D0B9D9A534737D40ECAA5B026FA1

NOME: IAMMARINO LUCIA  
CODICE FISCALE: MMRLCU61L49L113I  
DATA FIRMA: 29/10/2018 17:03:02  
IMPRONTA: 89685D8D0950FE040E8EB2824089F81289FC24EF5E3DBFCC223502575C0809B3  
89FC24EF5E3DBFCC223502575C0809B3BDF0454371F4559B2411DFDA372B8CE1  
BDF0454371F4559B2411DFDA372B8CE18EF003B7E5F49BDBAC2B3309FC5FBF1B  
8EF003B7E5F49BDBAC2B3309FC5FBF1B7E1E373AA65736DF6F072DB9A79E1957

NOME: TERRANOVA SANTI  
CODICE FISCALE: TRRSNT56A17C351S  
DATA FIRMA: 06/11/2018 10:54:55  
IMPRONTA: 6951412604CEB7E9B63DF267ACC5F6421188DA652391CE63517EC8DC7BEE77FE  
1188DA652391CE63517EC8DC7BEE77FEA08F071205B5823CFCFAC119338738AE  
A08F071205B5823CFCFAC119338738AEFFCD418417EE685463B518DF4A465A00  
FFCD418417EE685463B518DF4A465A00A32F4DED8E15340C32DC5679DD43A01D

NOME: DIPIAZZA ROBERTO  
CODICE FISCALE: DPZRRT53B01A103I  
DATA FIRMA: 06/11/2018 12:13:36  
IMPRONTA: 360D11820EE6AA0F8A3FA0D656F27B9DFCFEC2F3C3DE620AAE9562ADF3C01112  
FCFEC2F3C3DE620AAE9562ADF3C01112213C89152791290C96C09137918A5F7C  
213C89152791290C96C09137918A5F7CB699E0D0294FF148B7679910A641E6E4  
B699E0D0294FF148B7679910A641E6E473E868949E43A23E450FAB0666F57BEF