



**comune di trieste**

**area lavori pubblici, finanza di progetto e partenariati  
servizio spazi aperti, verde pubblico e strade**

**codice opera n. I8M03**

**Piccole manutenzioni urgenti delle strade  
comunali. Anni 2019-2020.**

---

**Progetto esecutivo**

**I - planimetrie località d'intervento**

**Direttore del servizio e Responsabile del procedimento  
ing. Enrico Cortese**

**Progettato, redatto e disegnato  
ing. Luca Folin  
geom. Luca De Reya**


**Trieste**

Codice Opera 18M03

Piccole manutenzioni urgenti strade comunali. Anni 2019–2020.

intervento n. 1

VIA DONOTA

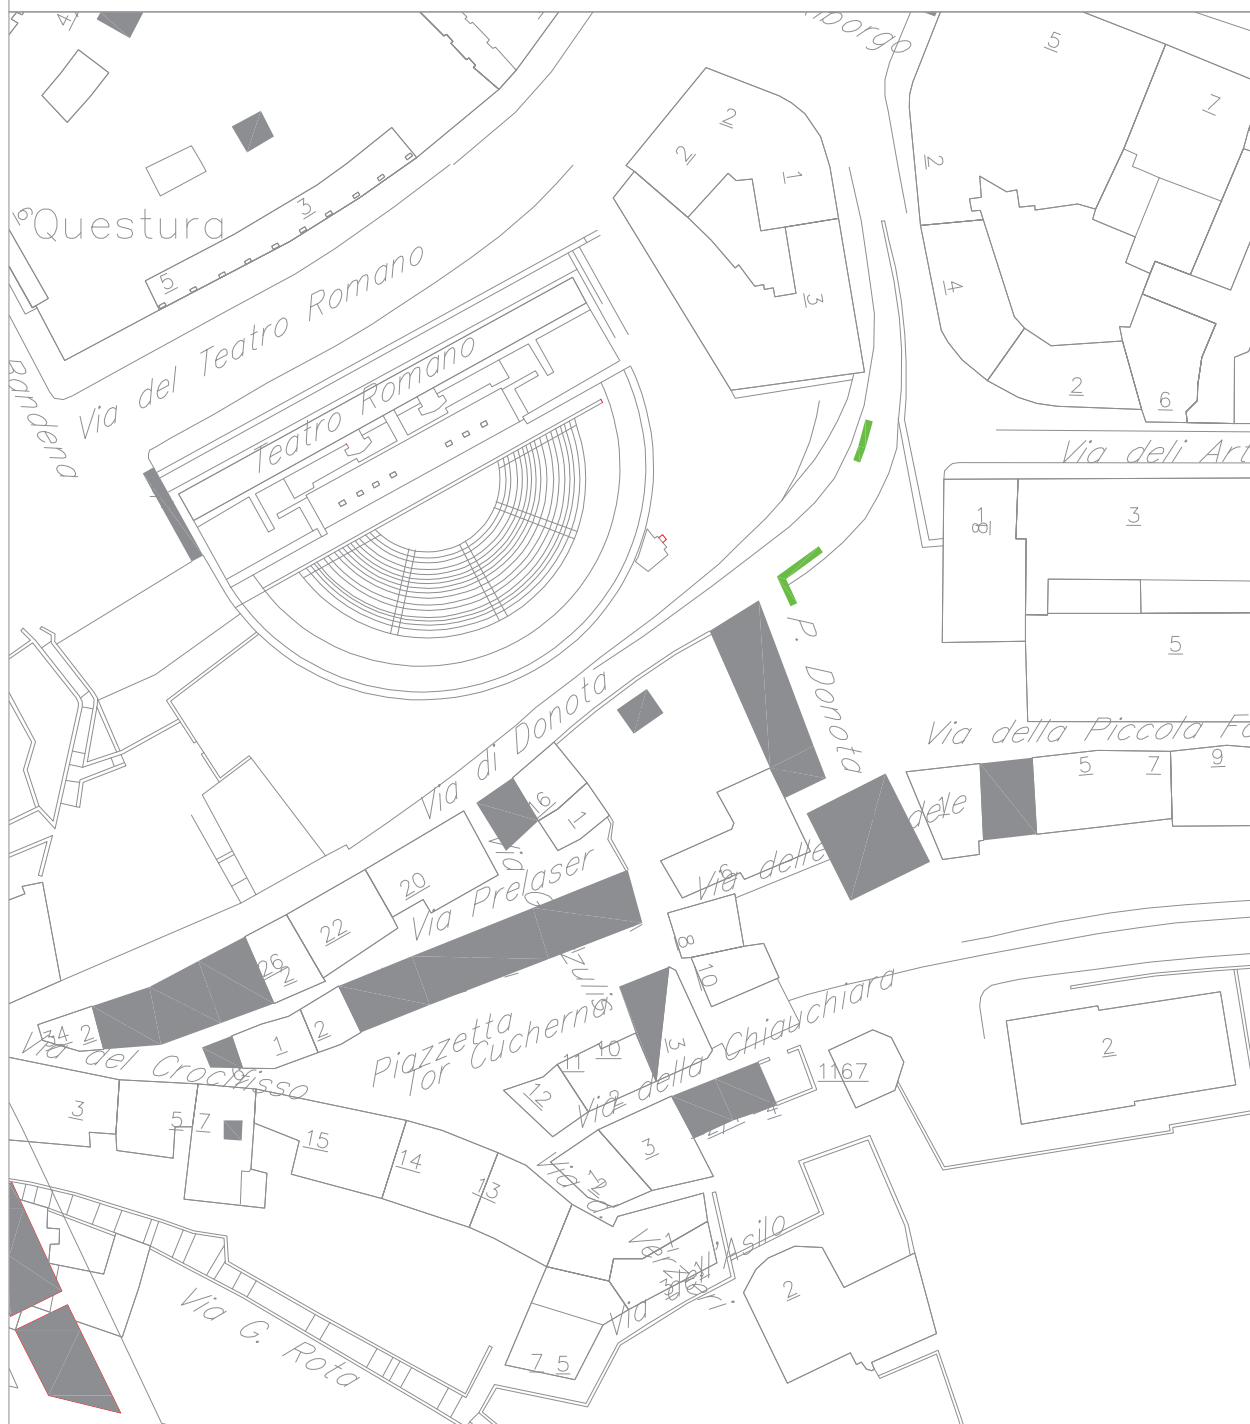


Ripristino della pavimentazione in cubetti di porfido nel tratto iniziale della via Donota compresa la piazzetta in 5 pezzi di diverse dimensioni.

Codice Opera 18M03

Piccole manutenzioni urgenti strade comunali. Anni 2019–2020.

intervento n. 2

VIA DEGLI OLMI

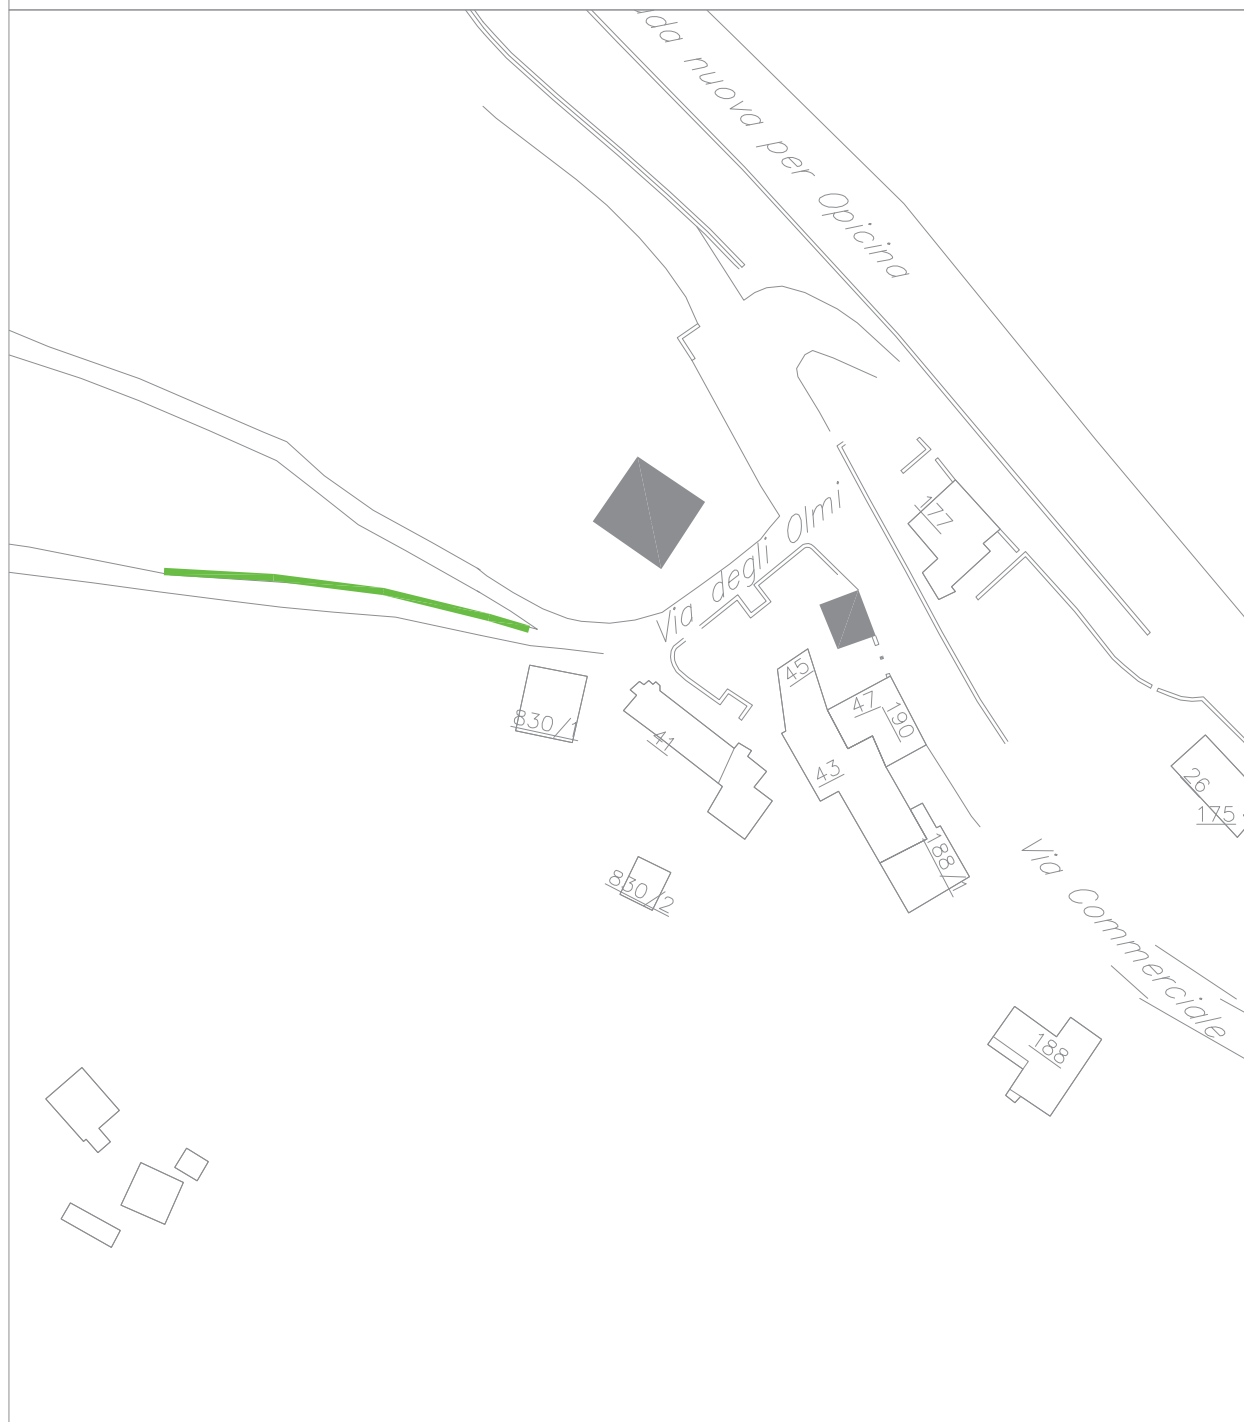

Sostituzione della colonnina in pietra di aurisina posta al bivio tra la via degli Olmi e la via Sottomonte. Lievo della ringhiera tipo ferroviario esistente ammalorata e sostituzione con ringhiera Anas.


Lunghezza presunta ml. 50.

Codice Opera 18M03

Piccole manutenzioni urgenti strade comunali. Anni 2019–2020.

intervento n. 3

STRADA PER MONTE GRISA

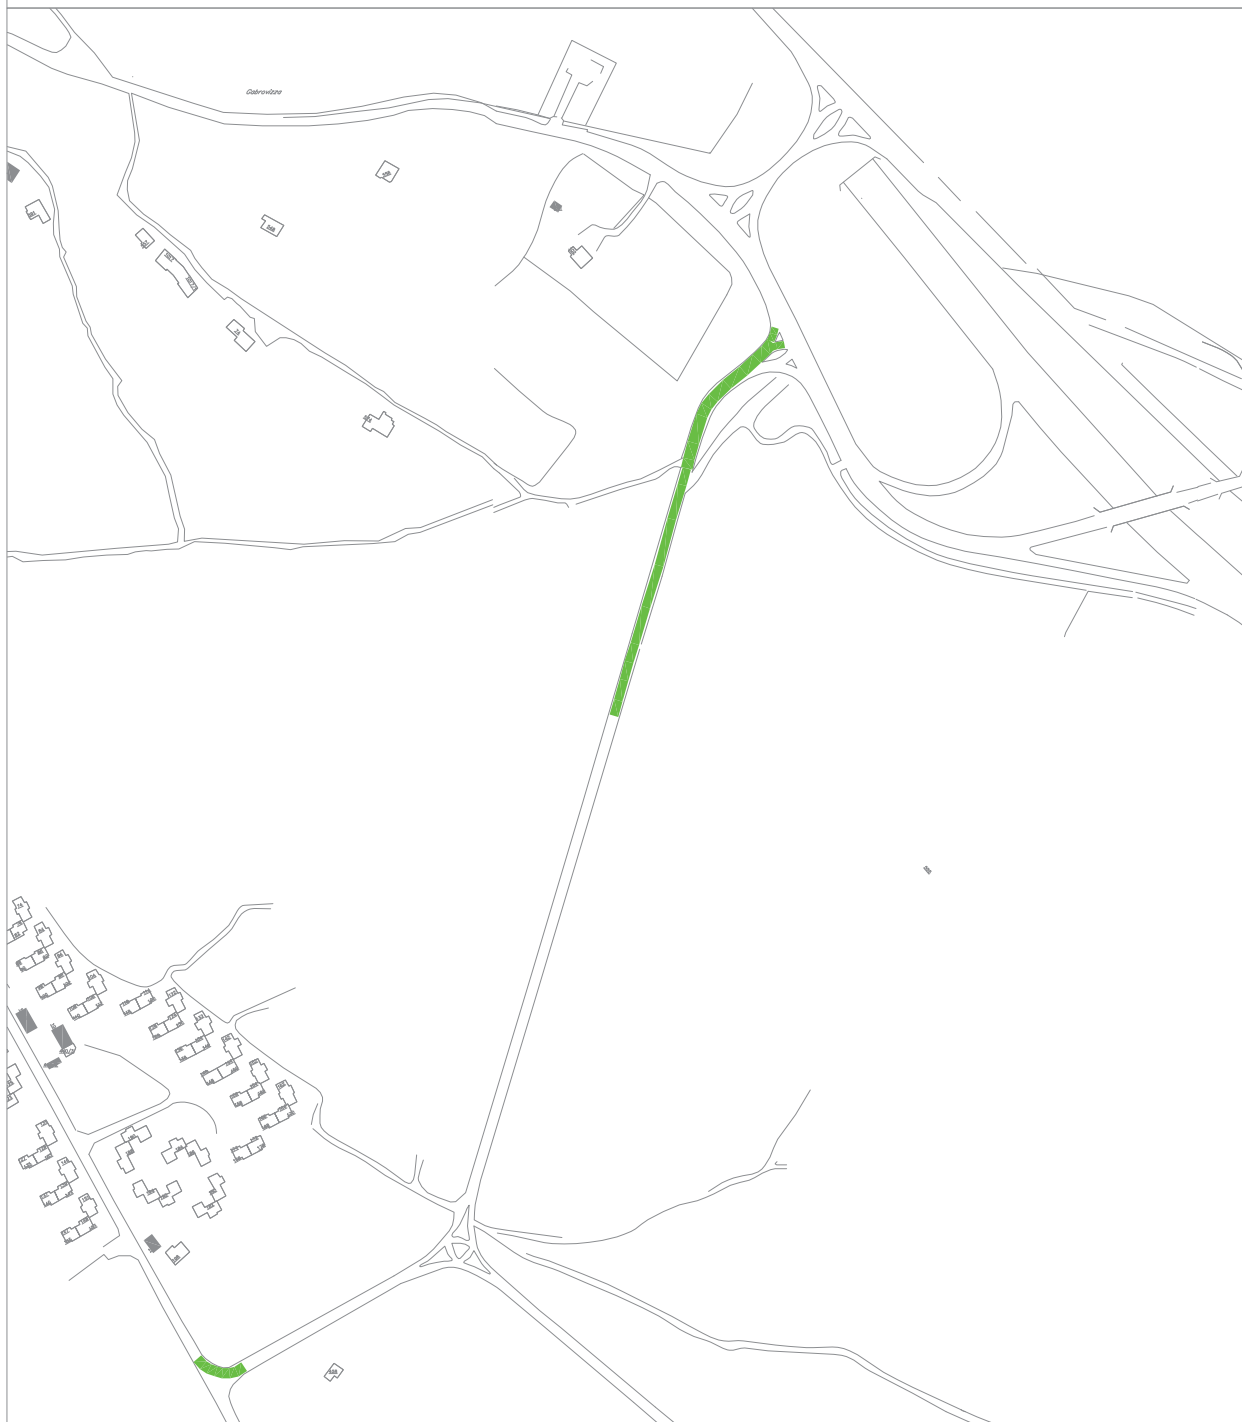


Diserbo dei lati della carreggiata con asportazione di materiale vegetale. Fresatura anche profonda per risanamenti in binder e rifacimento della pavimentazione in conglomerato bituminoso. Superfici presunte: Curva Napoleonica 300 mq, Rotatoria Tempio Mariano 250 mq e Strada per Monte Grisa 1500 mq circa.

Codice Opera 18M03

Piccole manutenzioni urgenti strade comunali. Anni 2019–2020.

interventi nn. 4 e 8

VIALE TERZA ARMATA E VIA MONTFORT

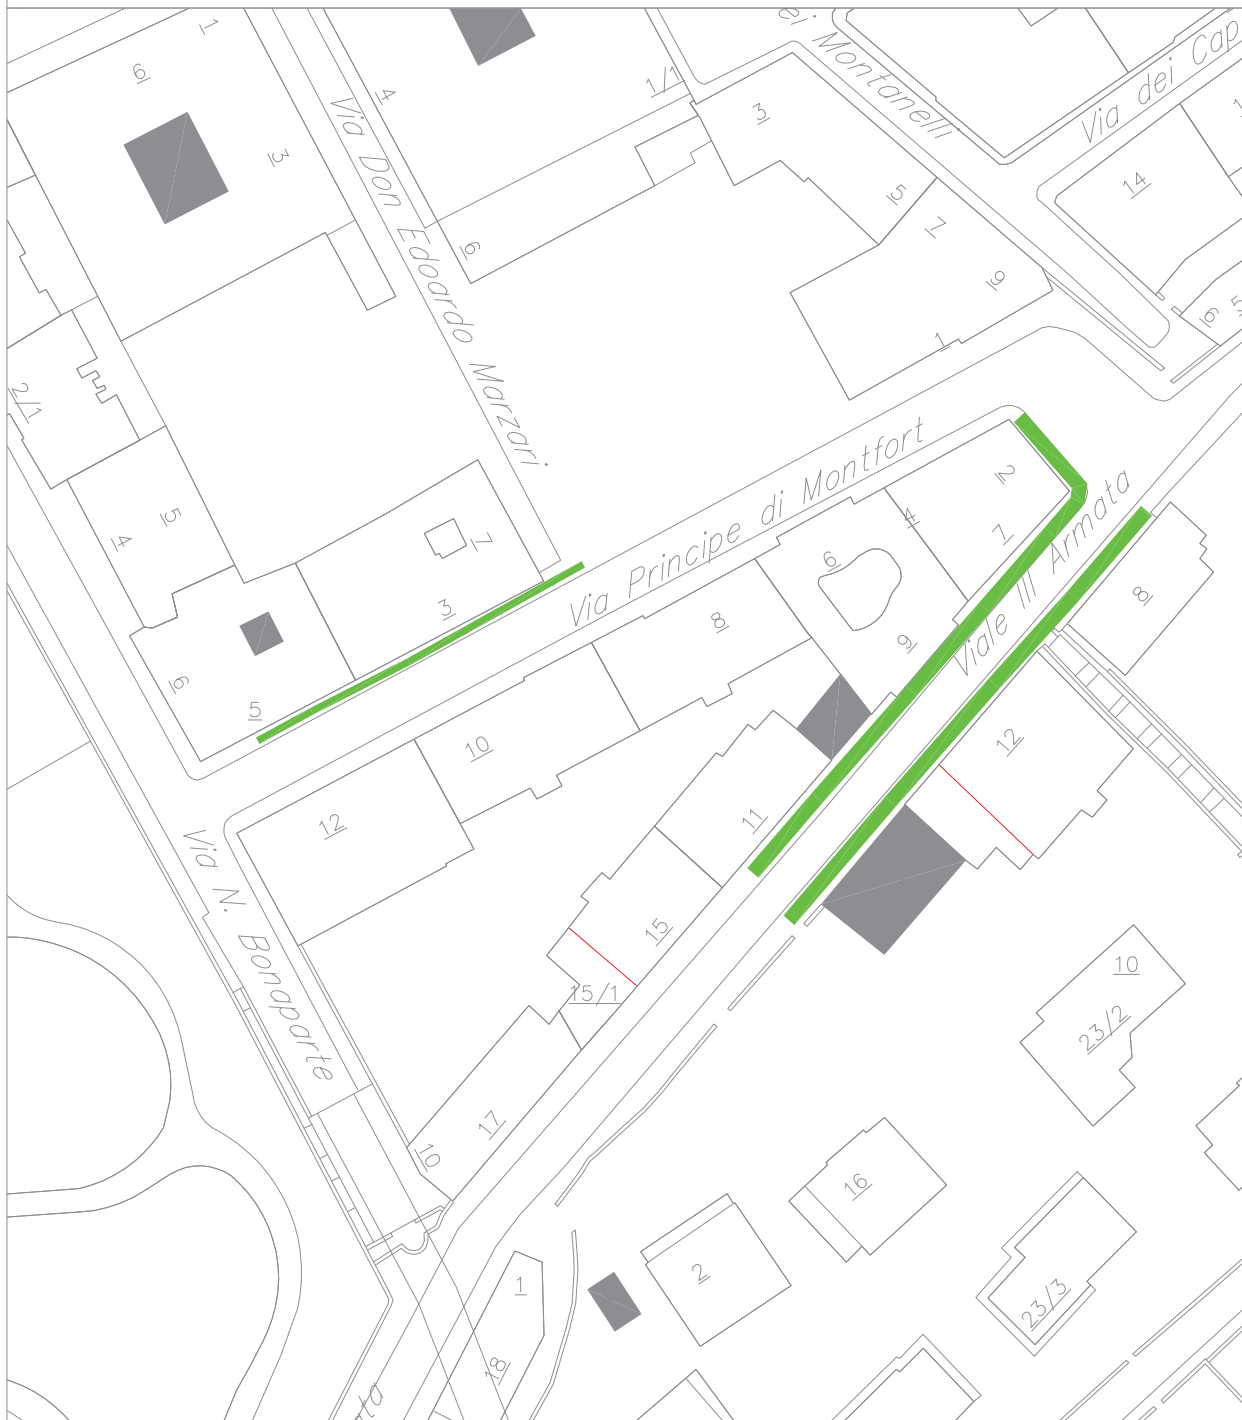


Manutenzione straordinaria dei marciapiedi compresa la demolizione del sottofondo la rettifica delle cordone o la sola asportazione del tappetino bituminoso ed il successivo rifacimento. Lunghezze presunte: Via Montfort 50 ml, Viale Terza Armata 155 ml.

Codice Opera 18M03

Piccole manutenzioni urgenti strade comunali. Anni 2019–2020.

intervento n. 5

SALITA CONTOVELLO

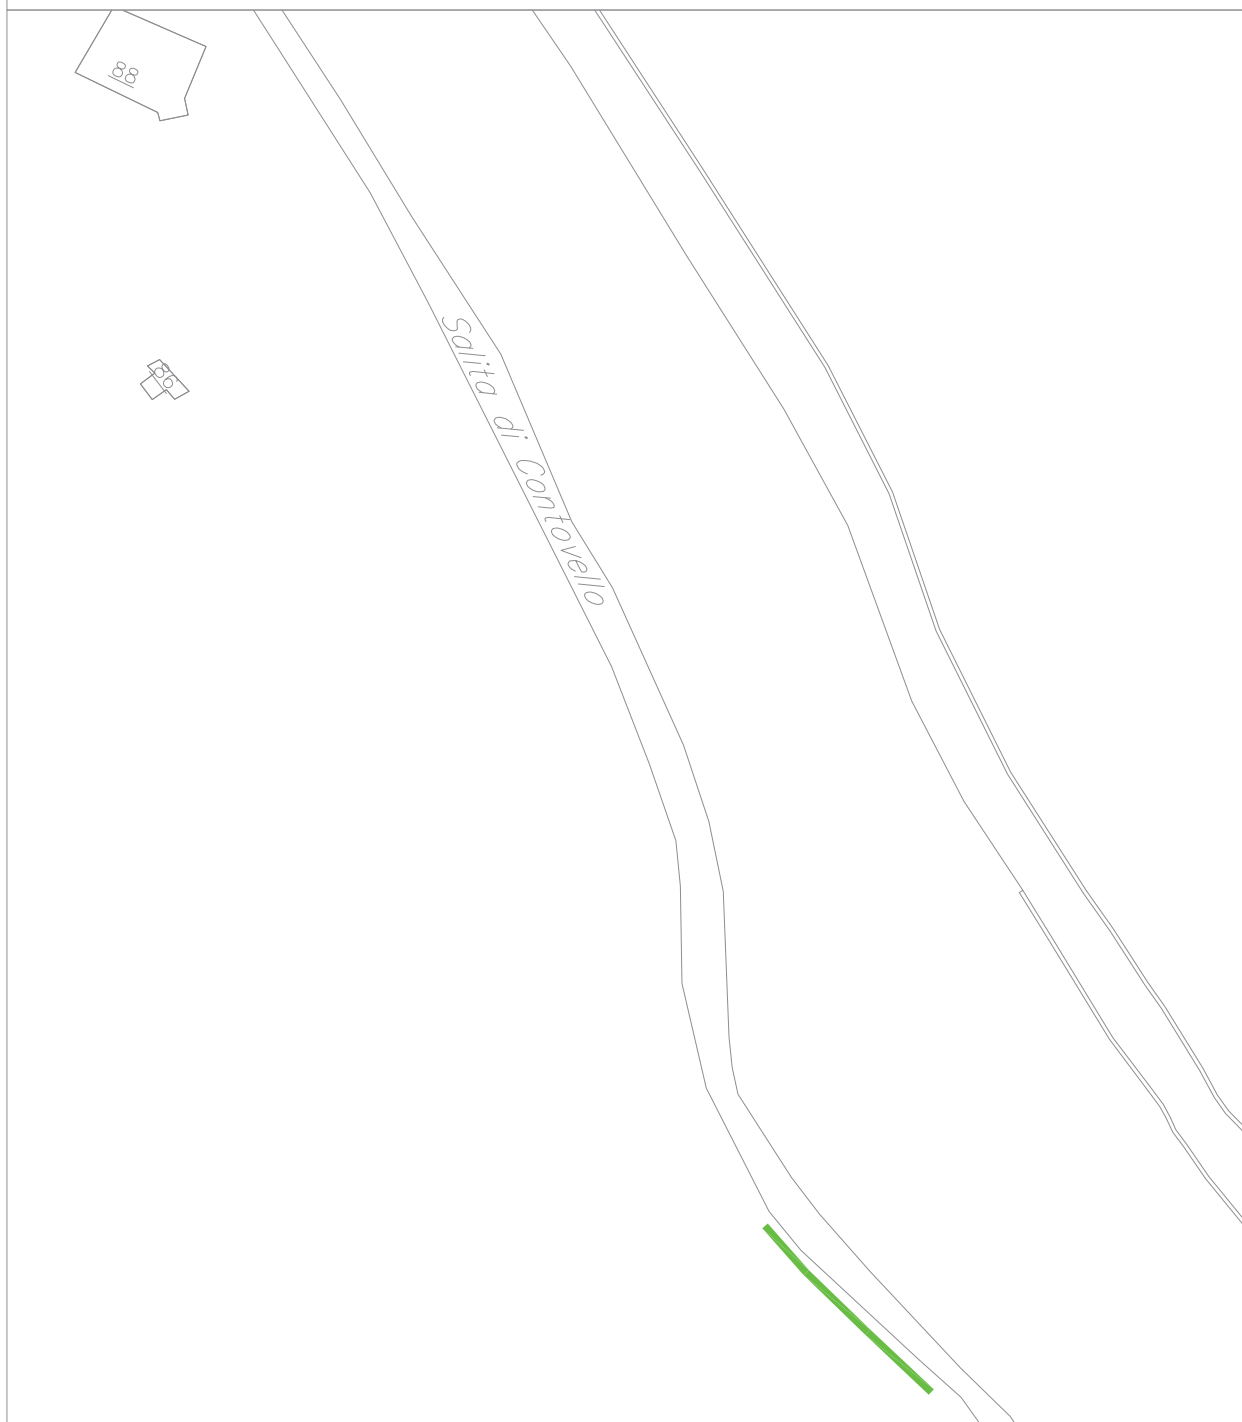


Messa in sicurezza della carreggiata in Salita di Contovello attraverso il diserbo dei cigli, la realizzazione di un cordolo in calcestruzzo atto alla installazione di una ringhiera tipo Anas per una lunghezza presunta di 30 ml.

Codice Opera 18M03

Piccole manutenzioni urgenti strade comunali. Anni 2019–2020.

intervento n. 6

VIA VASARI

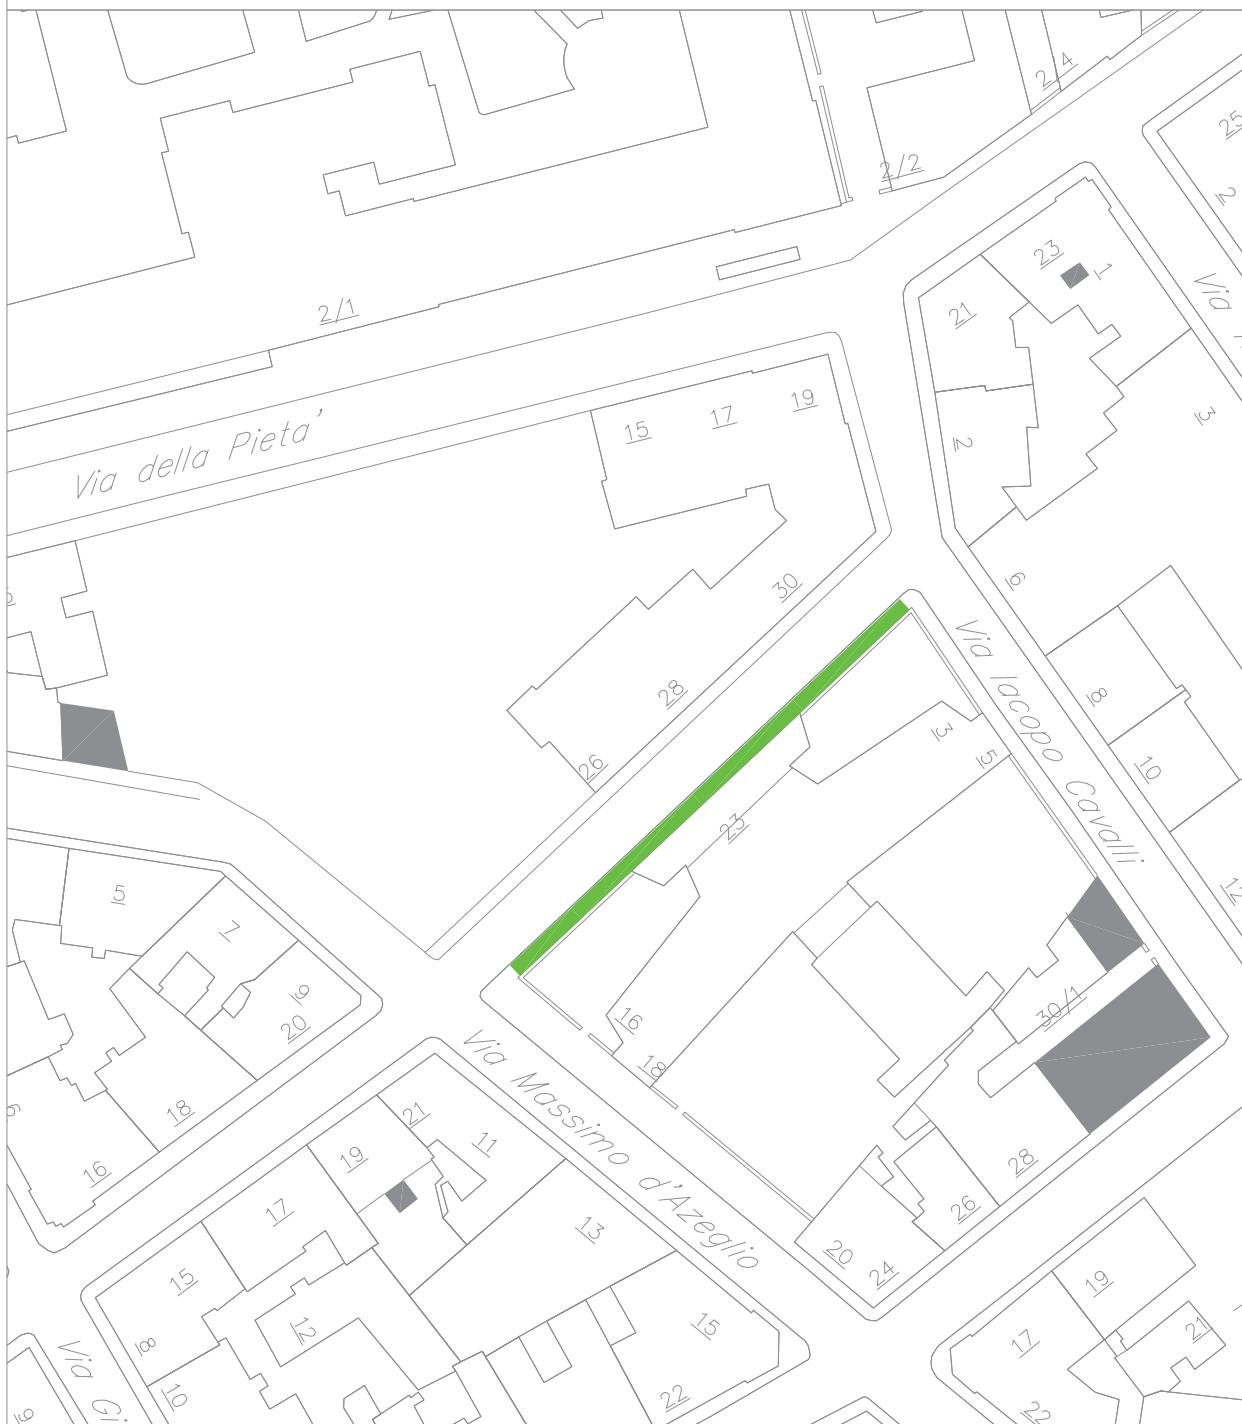

Manutenzione straordinaria del marciapiede compresa la demolizione del sottofondo il lievo e posa delle cordonate, il rifacimento del sottofondo e del tappetino in conglomerato bituminoso.

Lunghezza presunta ml. 80

Codice Opera 18M03

Piccole manutenzioni urgenti strade comunali. Anni 2019–2020.

interventi nn. 7 e 11

VIA LIMITANEA E VIA VITTORINO DA FELTRE



Manutenzione straordinaria del marciapiede compresa la demolizione del sottofondo il lievo e posa delle cordonate, il rifacimento del sottofondo e del tappetino in conglomerato bituminoso.

Lunghezza presunta via Limitanea 155 ml, via Vittorino da Feltrè 45 ml.




Codice Opera 18M03

Piccole manutenzioni urgenti strade comunali. Anni 2019–2020.

intervento n. 9

VIA SCARLICCHIO

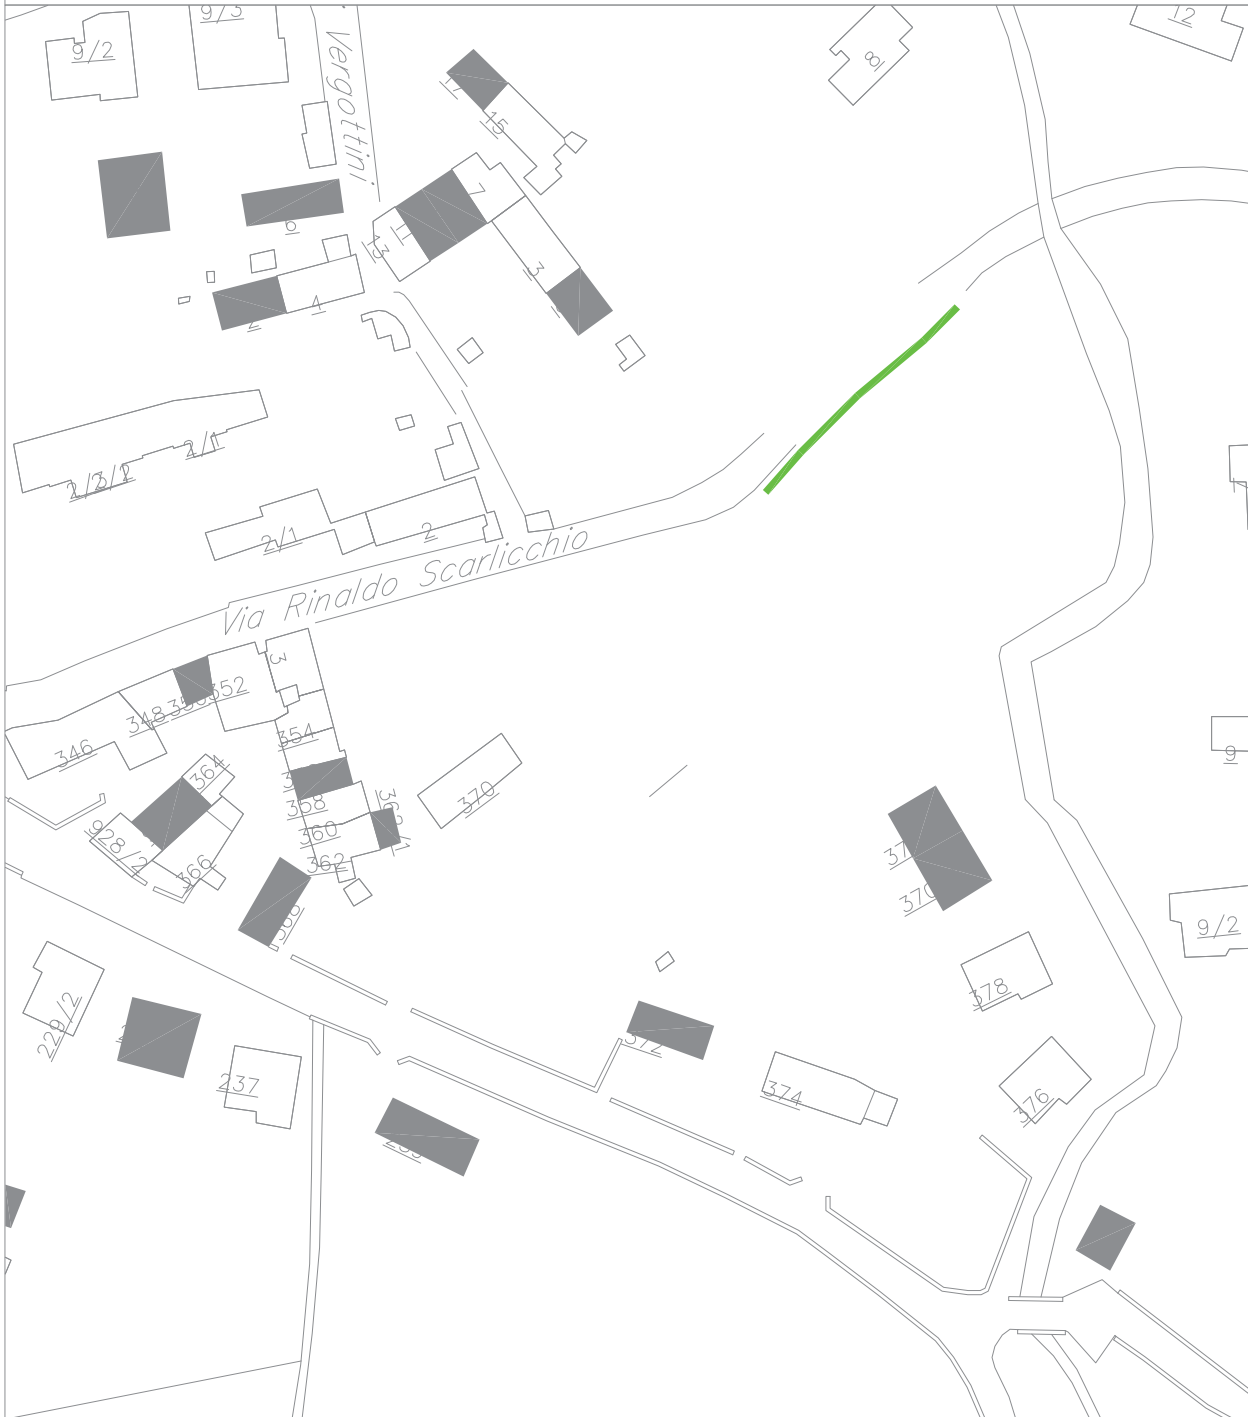

Manutenzione straordinaria della carreggiata lungo la via Scarlicchio attraverso il diserbo dei cigli, lo scavo per la realizzazione di un cordolo in calcestruzzo per la installazione di una ringhiera Anas.

Lunghezza presunta 30 ml.

Codice Opera 18M03

Piccole manutenzioni urgenti strade comunali. Anni 2019–2020.

interventi nn. 10 e 13

VIA D'ALESSIO E VIA FONTE OPPIA



Manutenzione straordinaria del marciapiede e della carreggiata in cunnetti di porfido in via D'Alessio per una lunghezza di 50 ml.

Sistemazione del muro di sostegno della via Fonte Oppia: pulizia del paramento intervento cuci e scuci, fugatura e sistemazione della ringhiera per ca. 50 ml.

Codice Opera 18M03  
Piccole manutenzioni urgenti strade comunali. Anni 2019–2020.

intervento n. 12  
LUNGOMARE BARCOLA




Manutenzione straordinaria della pavimentazione del Lungomare di Barcola e dei  
vialetti all'interno della Pineta e rifacimento delle cordone delle aiuole.  
Lunghezza presunta ml. 30

Codice Opera 18M03

Piccole manutenzioni urgenti strade comunali. Anni 2019–2020.

intervento n. 14

VIA FABIO SEVERO

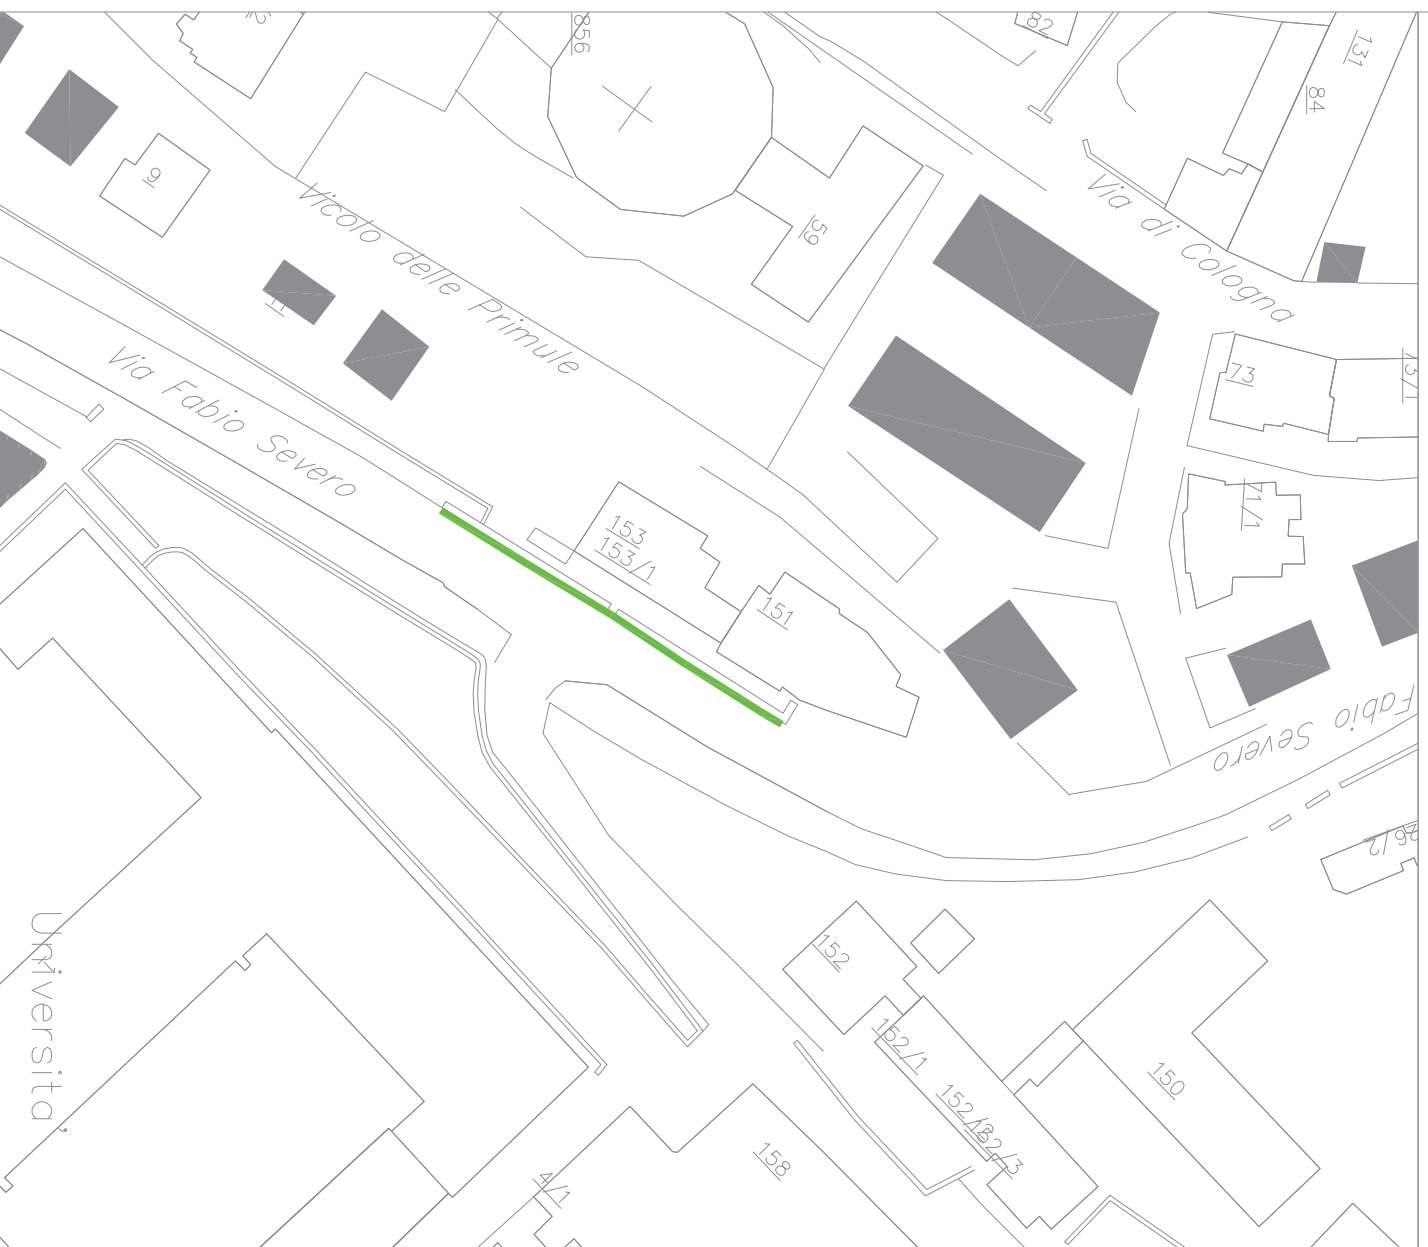

Rifacimento della canaletta di scolo delle acque meteoriche in calcestruzzo  
in corrispondenza del civico 153/1 di Via Fabio Severo.


Lunghezza presunta ml. 30

Codice Opera 18M03

Piccole manutenzioni urgenti strade comunali: Anni 2019–2020.

intervento n. 15

LOCALITA' BANNE

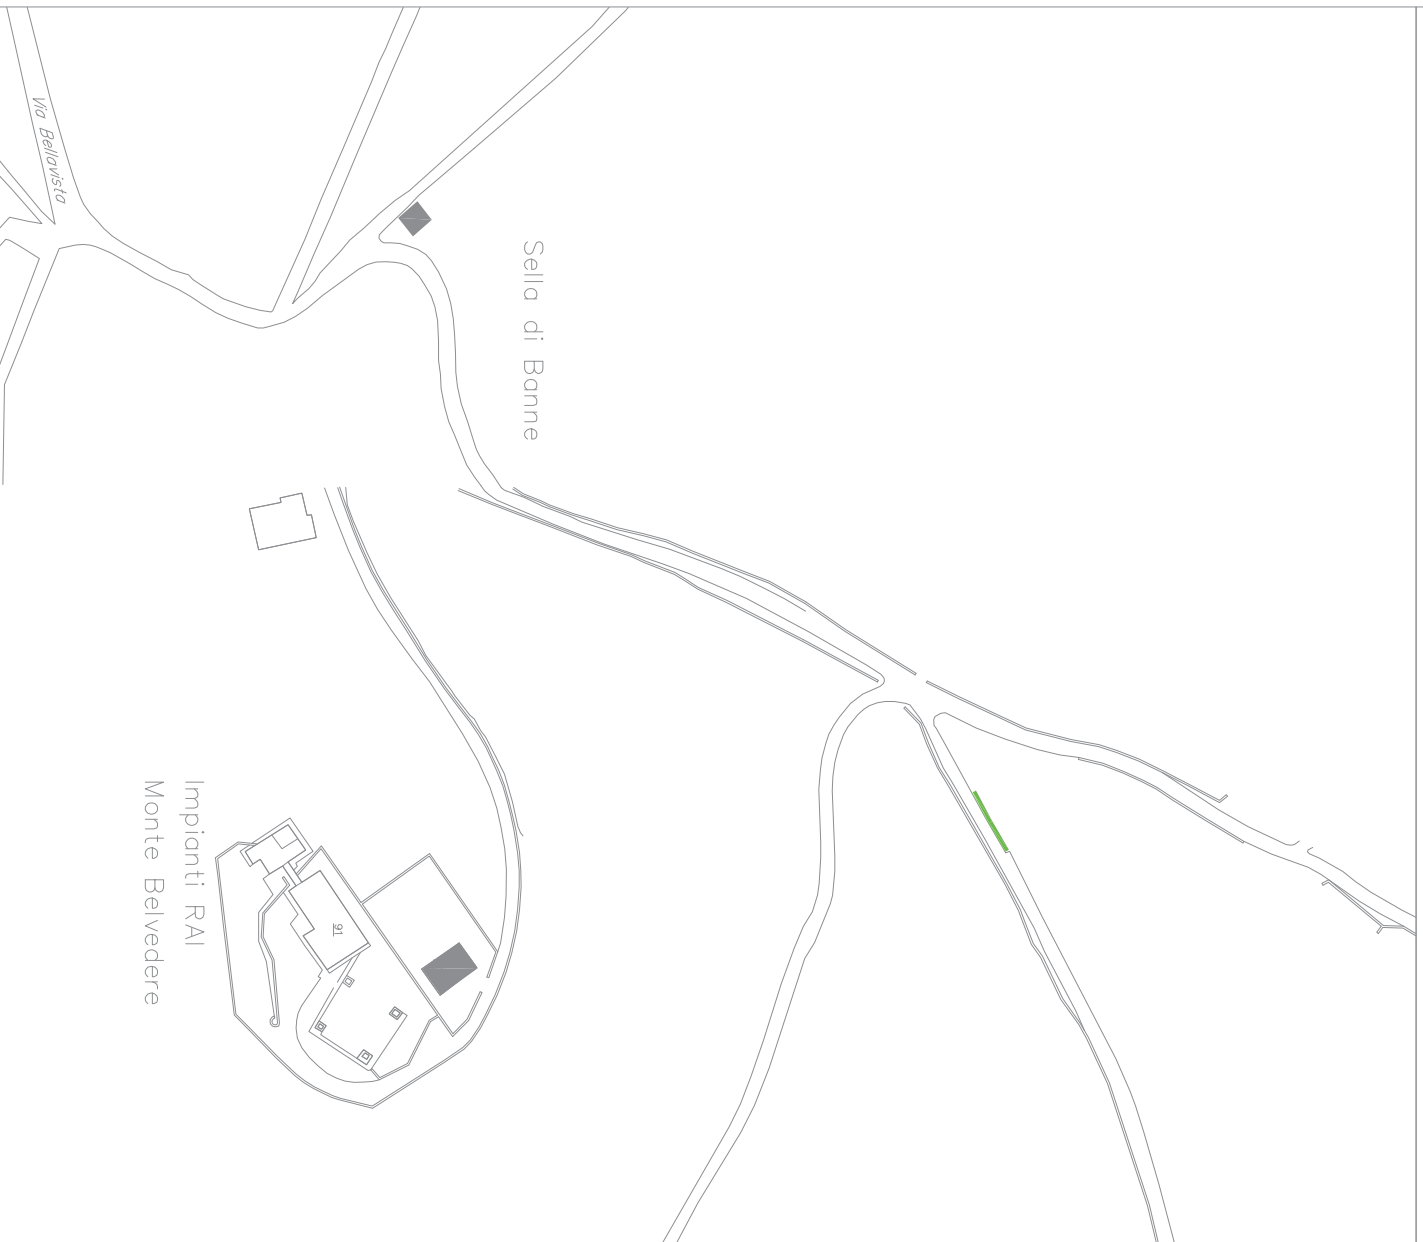

Manutenzione straordinaria della carreggiata lungo la via Bellavista attraverso il diserbo dei cigli, lo scavo per la rediziazione di un cordolo in calcestruzzo per la installazione di un guardrail a onda semplice.

Lunghezza presunta 20 ml.

Codice Opera 18M03

Piccole manutenzioni urgenti strade comunali. Anni 2019–2020.

intervento n. 16

VIA FABIANI



Manutenzione straordinaria della carreggiata lungo la via Fabiani attraverso lo scavo per la redizzazione di un cordolo in calcestruzzo per la installazione di un guardrail. Lunghezza presunta 20 ml.

# Elenco firmatari

ATTO SOTTOSCRITTO DIGITALMENTE AI SENSI DEL D.P.R. 445/2000 E DEL D.LGS. 82/2005 E SUCCESSIVE MODIFICHE E INTEGRAZIONI

Questo documento è stato firmato da:

NOME: CORTESE ENRICO

CODICE FISCALE: CRTNRC58S30L424X

DATA FIRMA: 26/11/2018 13:11:50

IMPRONTA: 05CF5923891AC84AA0C34BA1E0ADC03E62F050DE69F7F5A35A9CA3E64A41CE25  
62F050DE69F7F5A35A9CA3E64A41CE25701D83057F9A0822FDA702D34D48DCC2  
701D83057F9A0822FDA702D34D48DCC229A66B0237B2C4930B7A6D75D045D7B9  
29A66B0237B2C4930B7A6D75D045D7B9678691A83CFAE202E54A76A731BE7C76

NOME: TERRANOVA SANTI

CODICE FISCALE: TRRSNT56A17C351S

DATA FIRMA: 30/11/2018 11:38:07

IMPRONTA: 2425CFF73276F78E7E72FC91E1993C36B4331B0159CC07C1015E0E40A39435E7  
B4331B0159CC07C1015E0E40A39435E728C08A8A029855757398C2EDAD243E44  
28C08A8A029855757398C2EDAD243E441CE6DEB23DF1A2738EA76D2030326883  
1CE6DEB23DF1A2738EA76D203032688300A265B116279A1EA630A0C605BB601F

NOME: DIPIAZZA ROBERTO

CODICE FISCALE: DPZRRT53B01A103I

DATA FIRMA: 30/11/2018 11:48:49

IMPRONTA: 0EDF93B4AEF913B69BDDFF6FC5A5E4E9849BCE39B39D558732FF61D060960D57  
849BCE39B39D558732FF61D060960D571539B7128476D1E6712568667C949271  
1539B7128476D1E6712568667C949271F36587C18B5C5B618EEA3D2B90261E4B  
F36587C18B5C5B618EEA3D2B90261E4B3F750CB5884C76020727971051F5D194