



COMUNE DI TRIESTE

AREA SERVIZI DI AMMINISTRAZIONE

Servizio Gestione e Controllo


Demanio e Patrimonio Immobiliare

Posizione Organizzativa Espropri

Direttore del Servizio: ing. Alberto Mian

Prot. corr. n. 9/2-1/12

EDIFICIO DI VIA SAN MARCO N. 52 - TRIESTE PLANIMETRIE DELLO STATO REALE SCALA 1:100

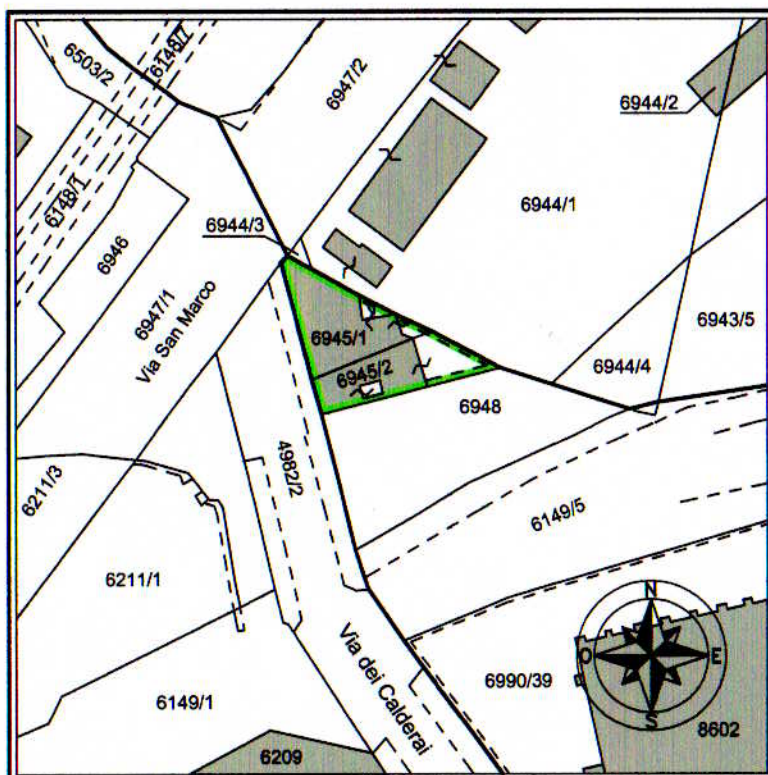

ESTRATTO MAPPA CATASTALE - F.M. 29-34-35 C.C. TRIESTE

Rilevato e redatto, il tecnico:
geom. Giorgio Spizzamiglio


G. Spizzamiglio

Visto, il Direttore:
dott. ing. Alberto Mian




24 FEBBRAIO 2014


PIANOTERRA

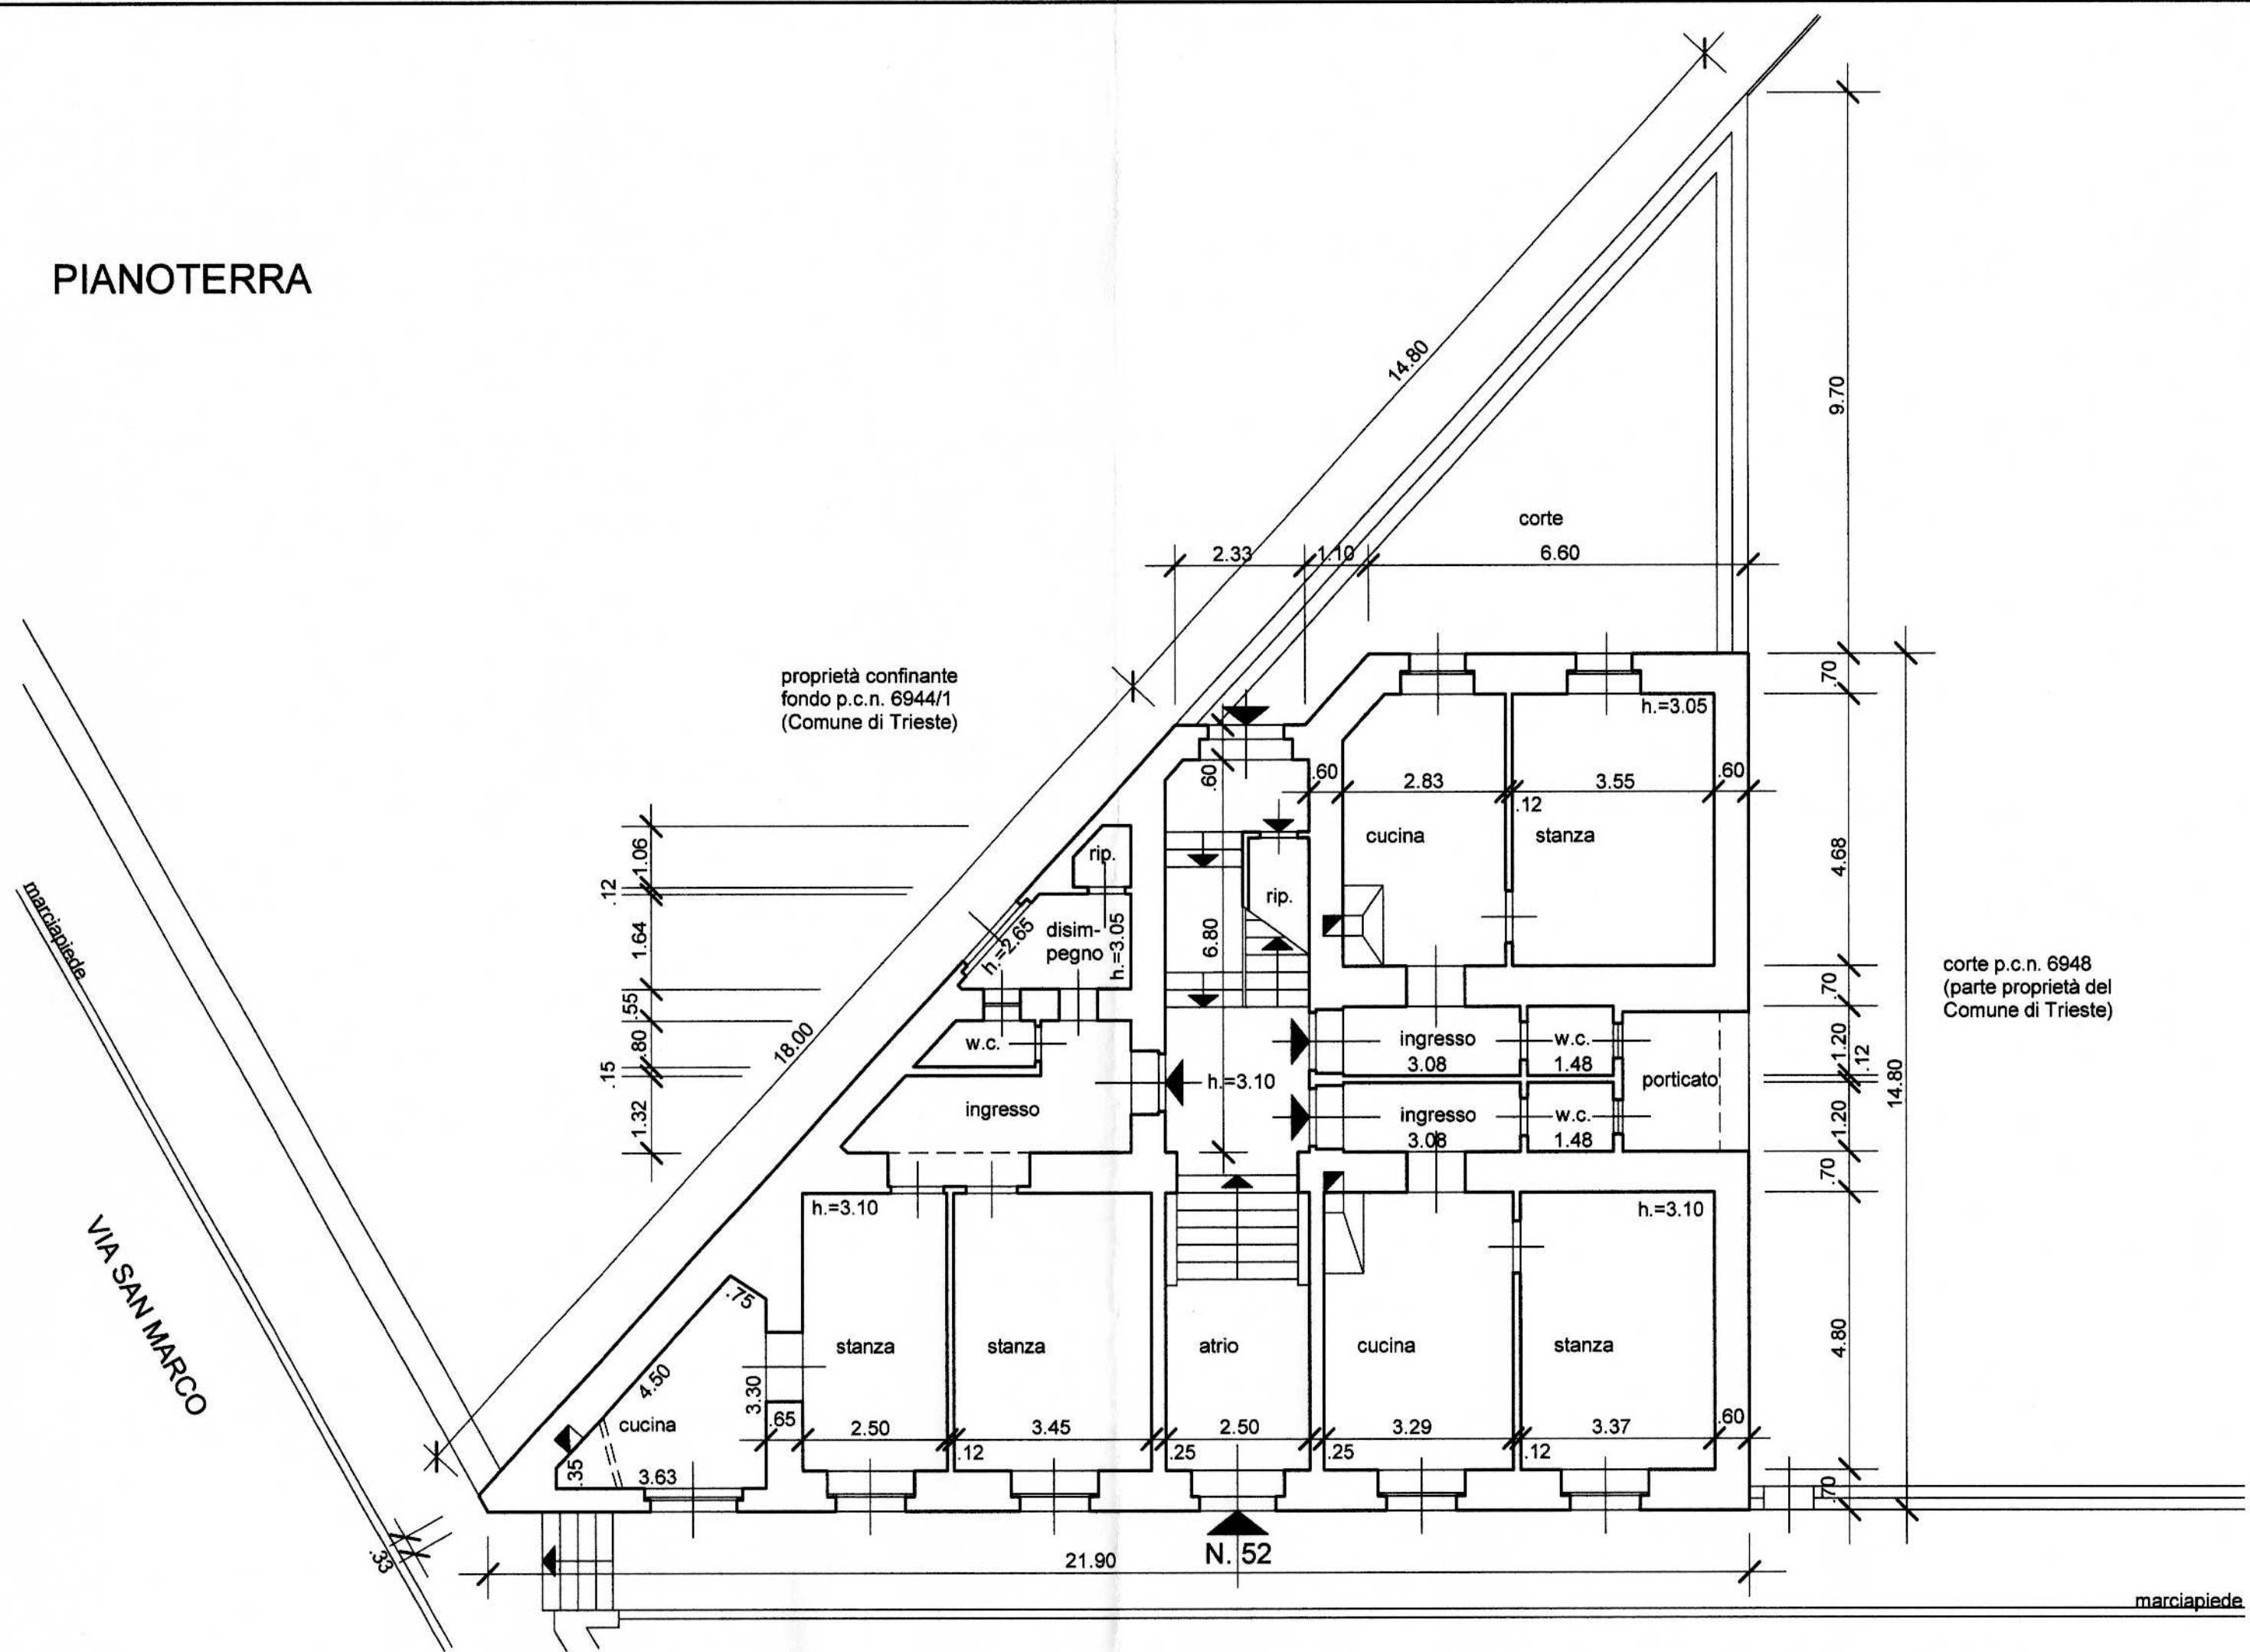


PRIMO PIANO

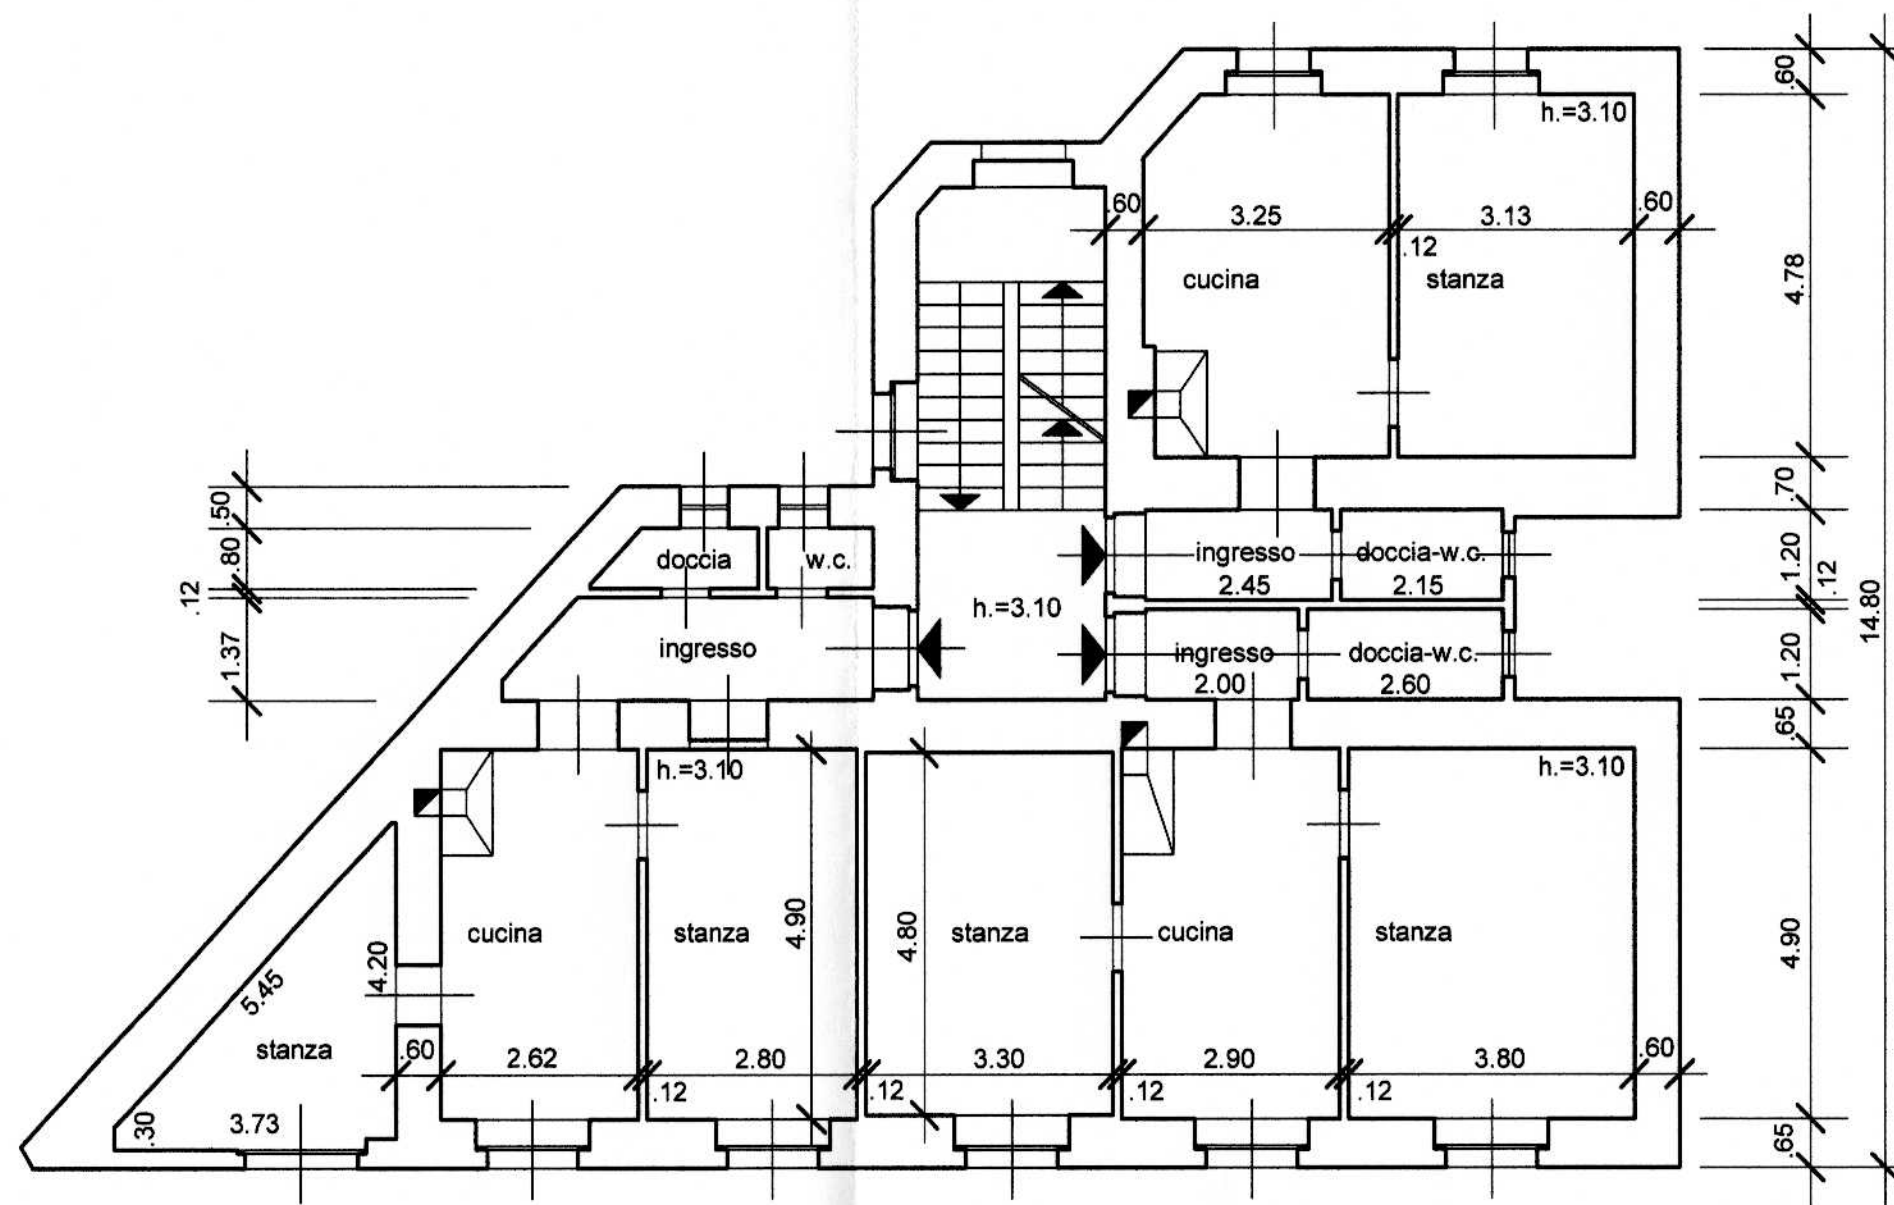

SECONDO PIANO

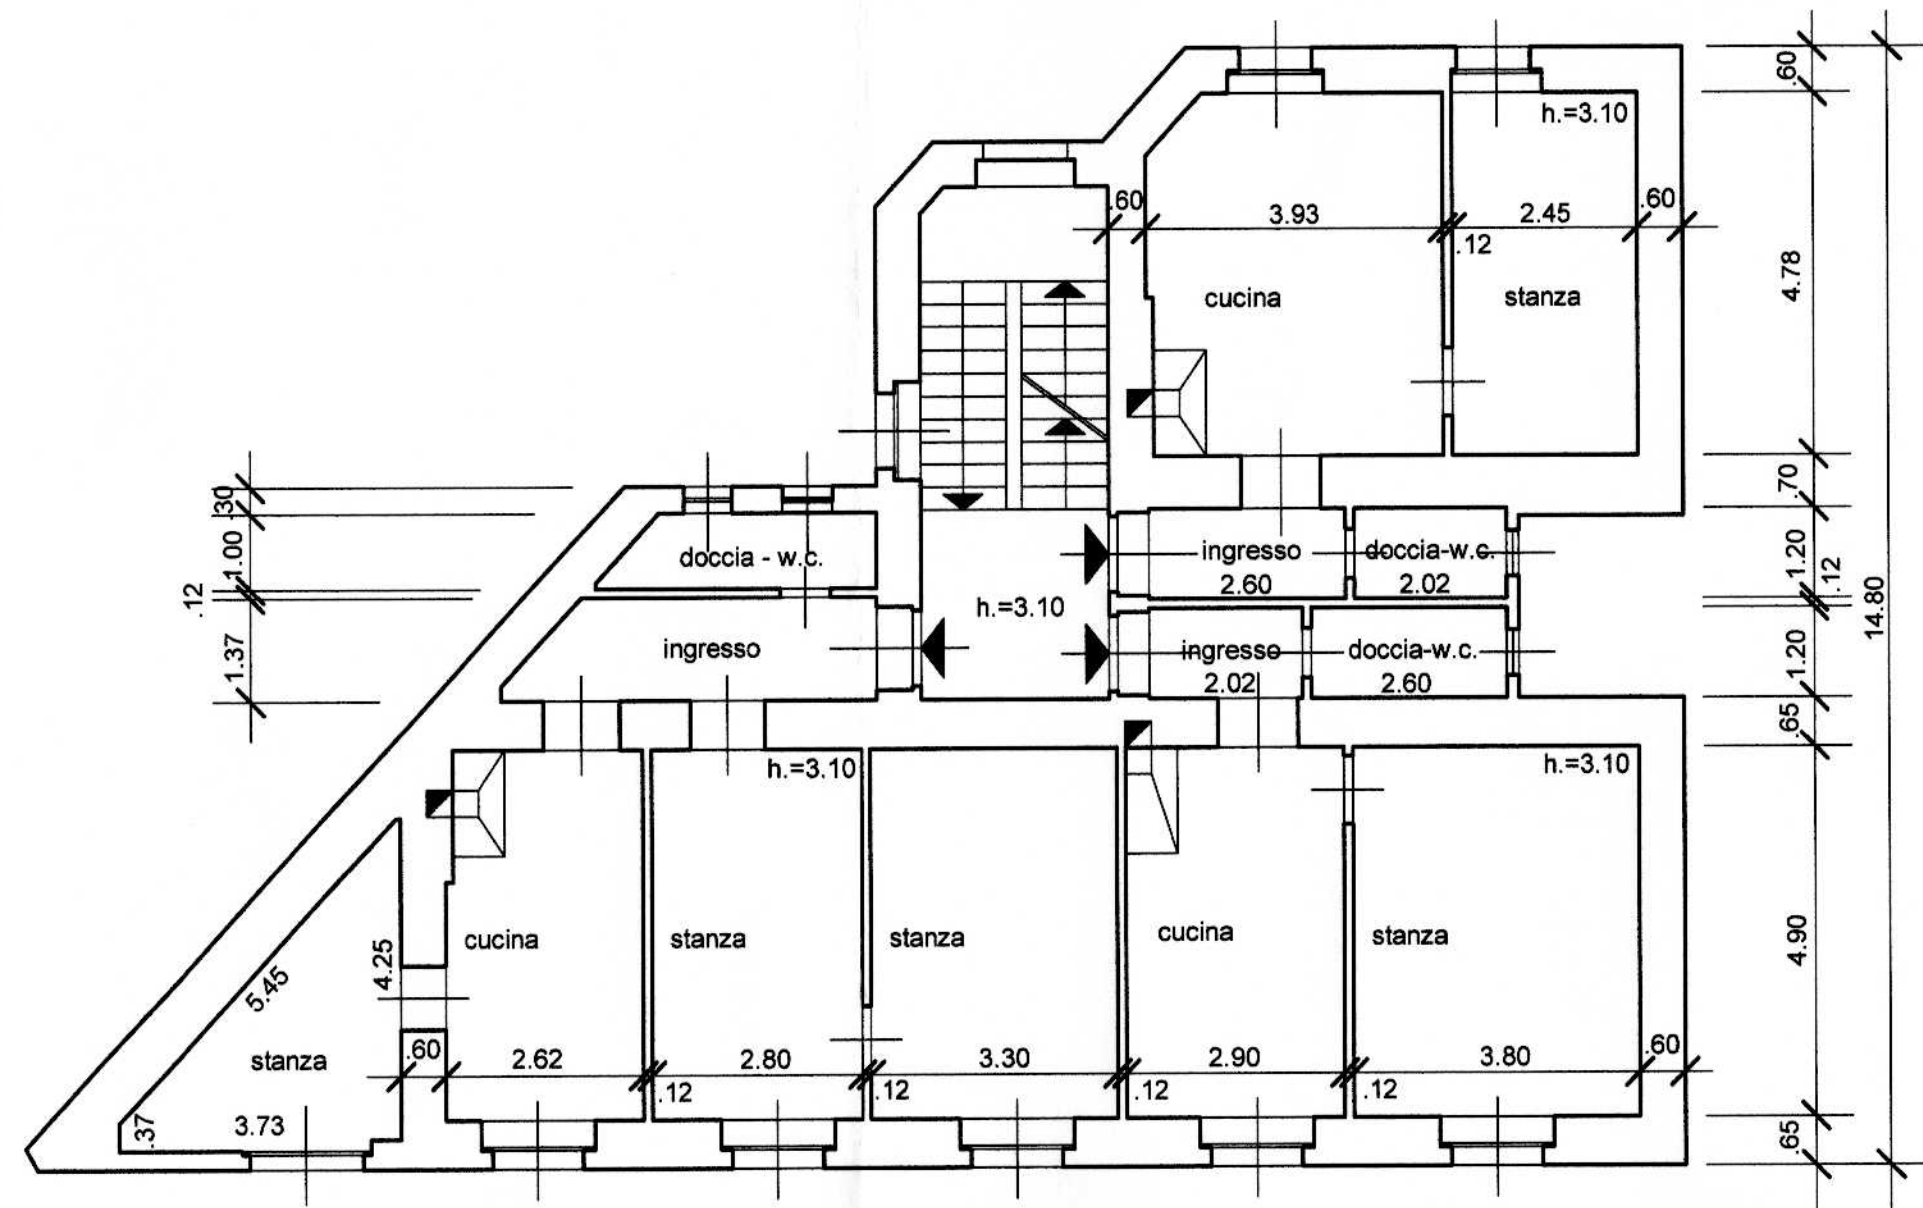

TERZO PIANO

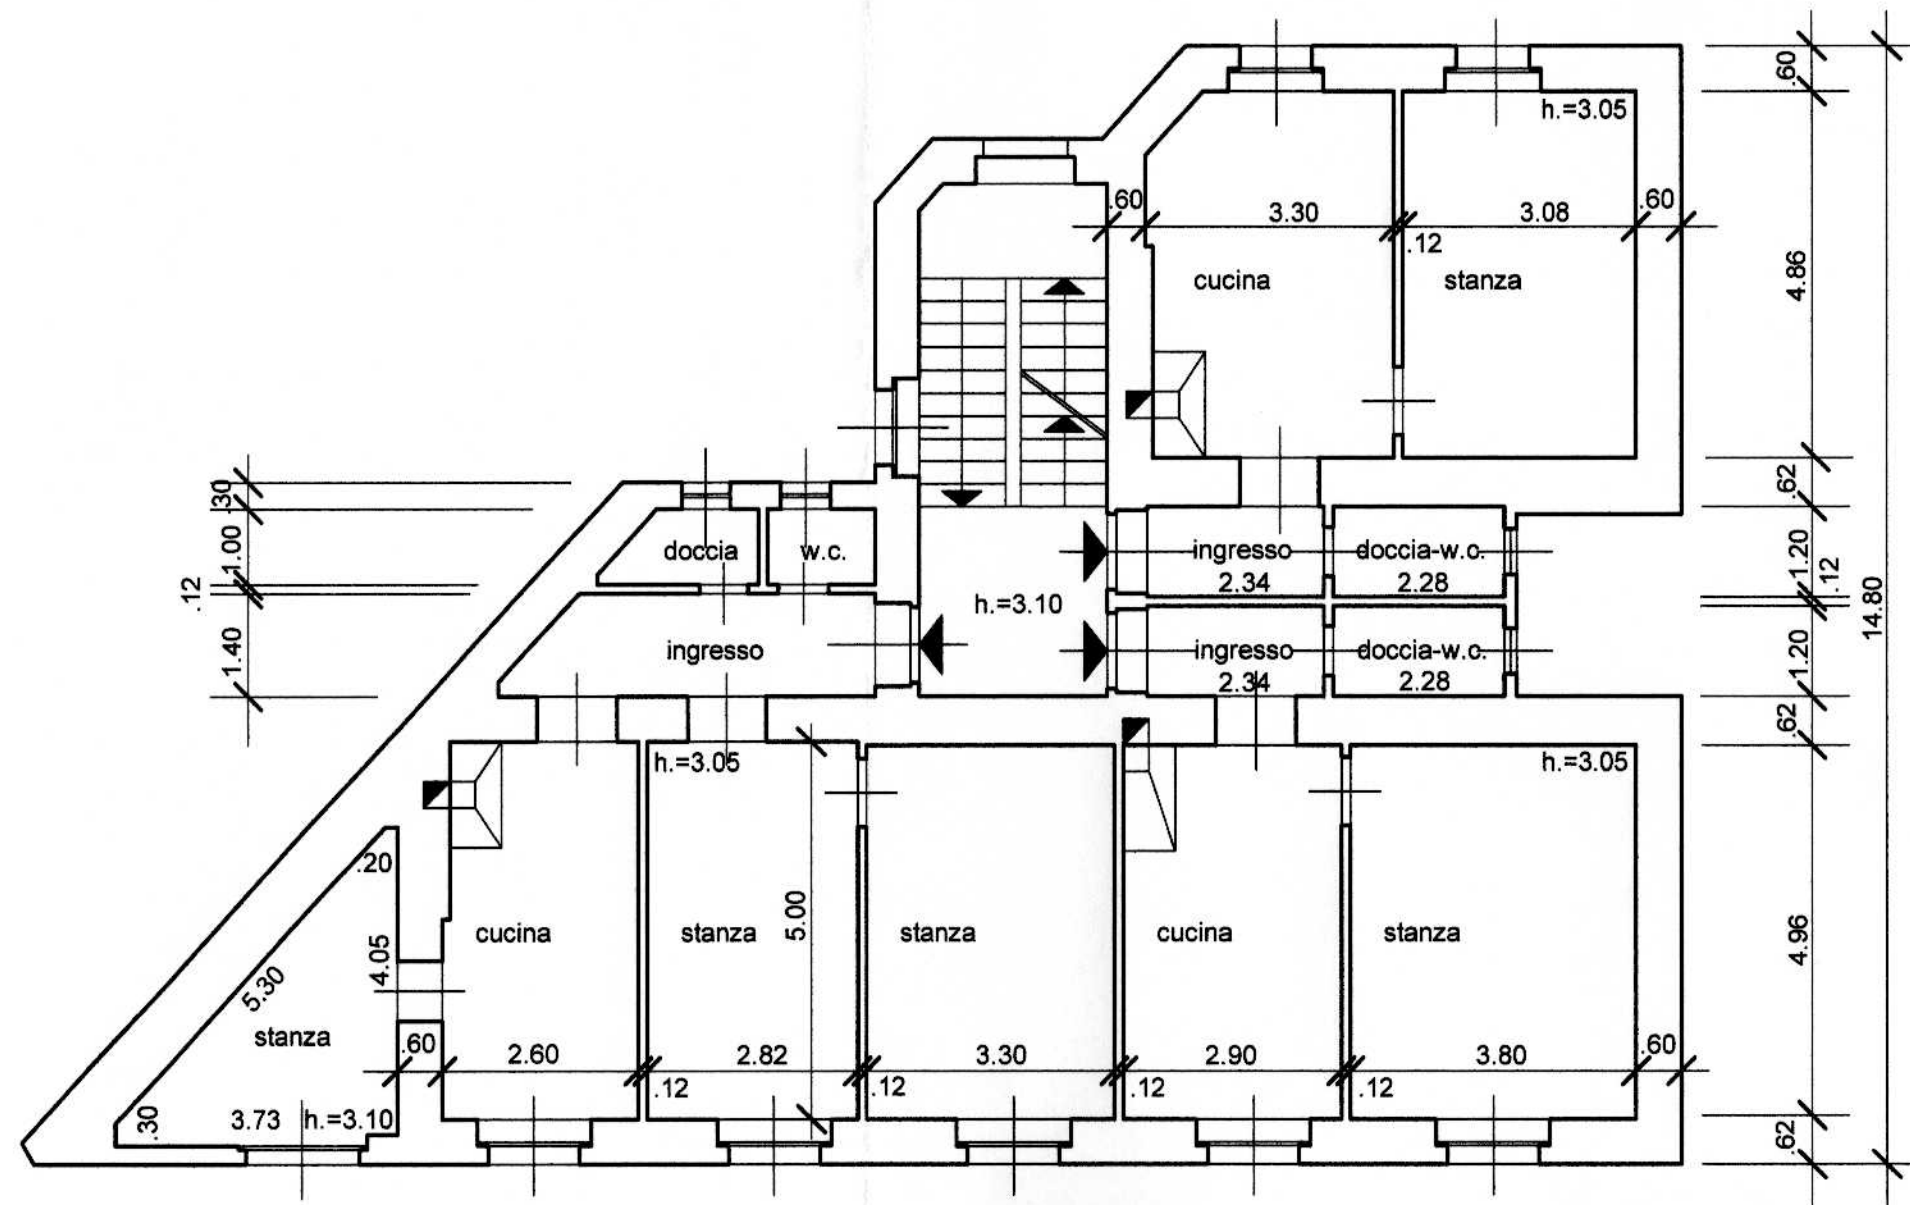

QUARTO PIANO

