



comune di trieste  
area lavori pubblici  
servizio strade

codice opera n° 11120  
Riqualificazione via XXX Ottobre  
integrazione rete pedonale ciclabile

Progetto esecutivo

elaborato 4  
particolari costruttivi arredo

direttore del servizio e responsabile del procedimento  
ing. Enrico Cortese

progettisti  
ing. Luca Folin  
ing. Silvia Fonzani  
arch. Laura Visintin

consulente del traffico  
geom. Edoardo Collini


redazione  
p.i. Alessandro Loy

disegnatore  
arch. Moreno Suzzi

febbraio 2015


**Trieste**

planimetria incrocio tipo

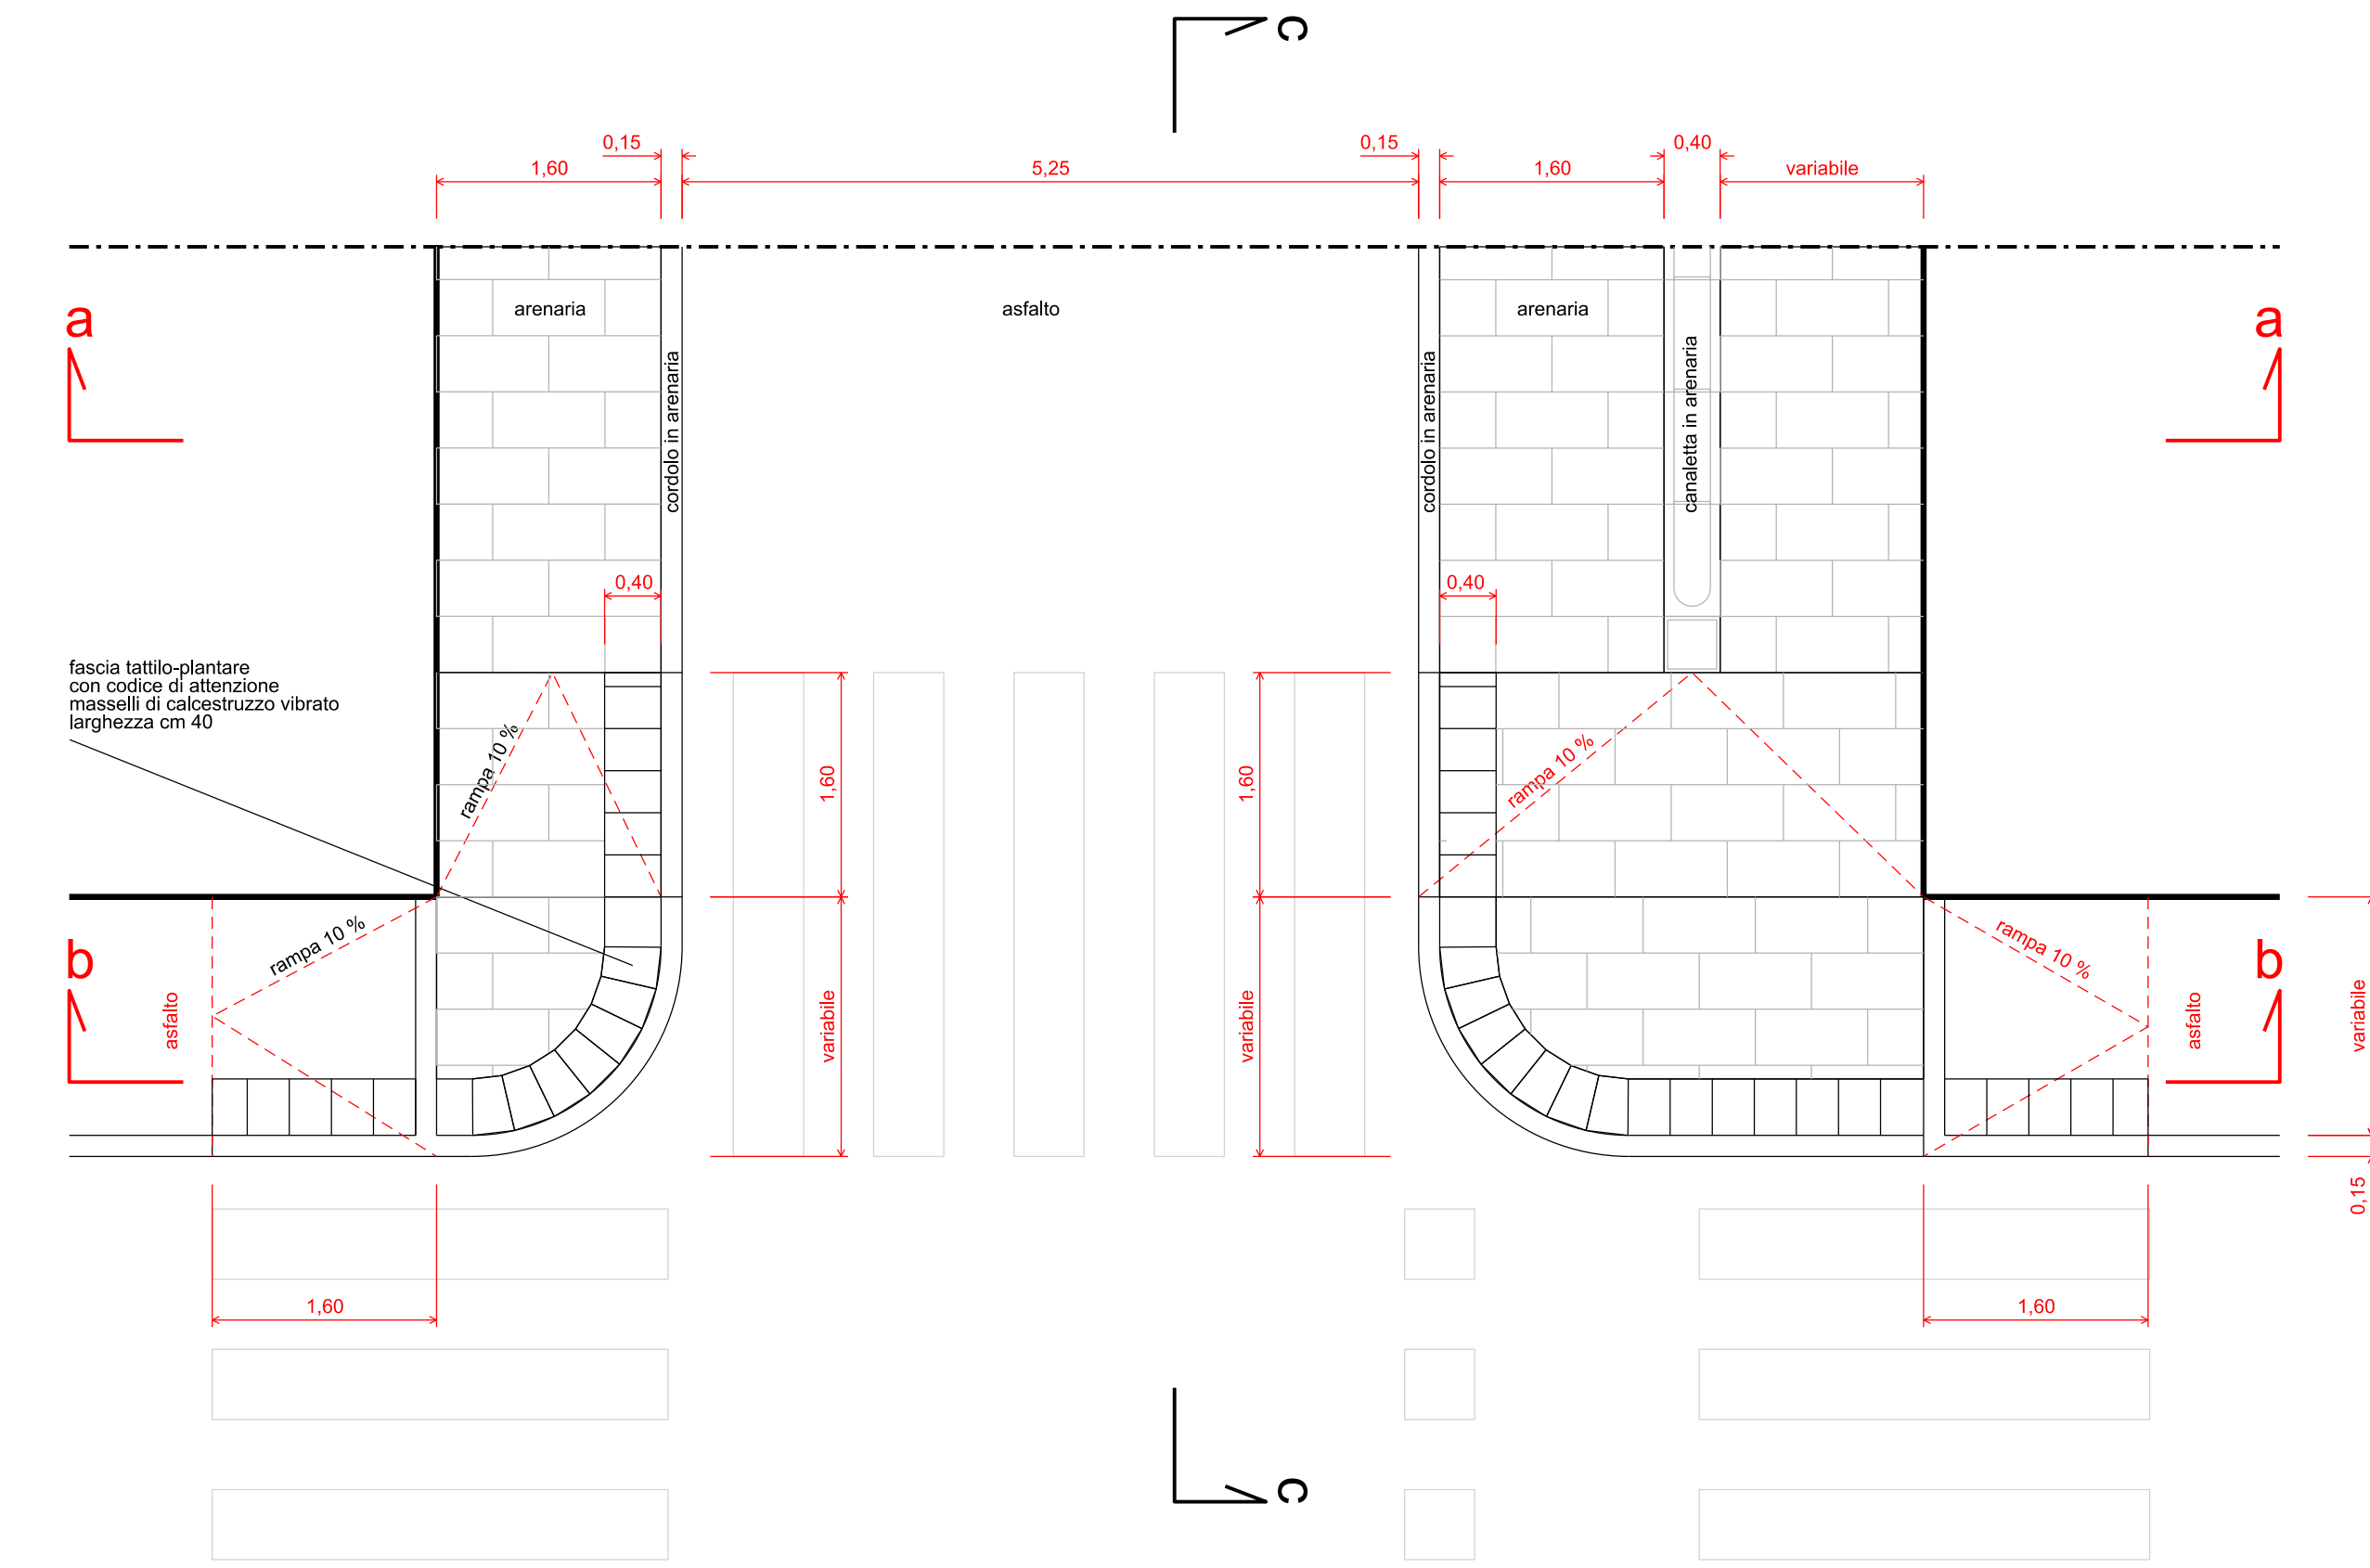


scala 1:50

particolare pavimentazione in arenaria

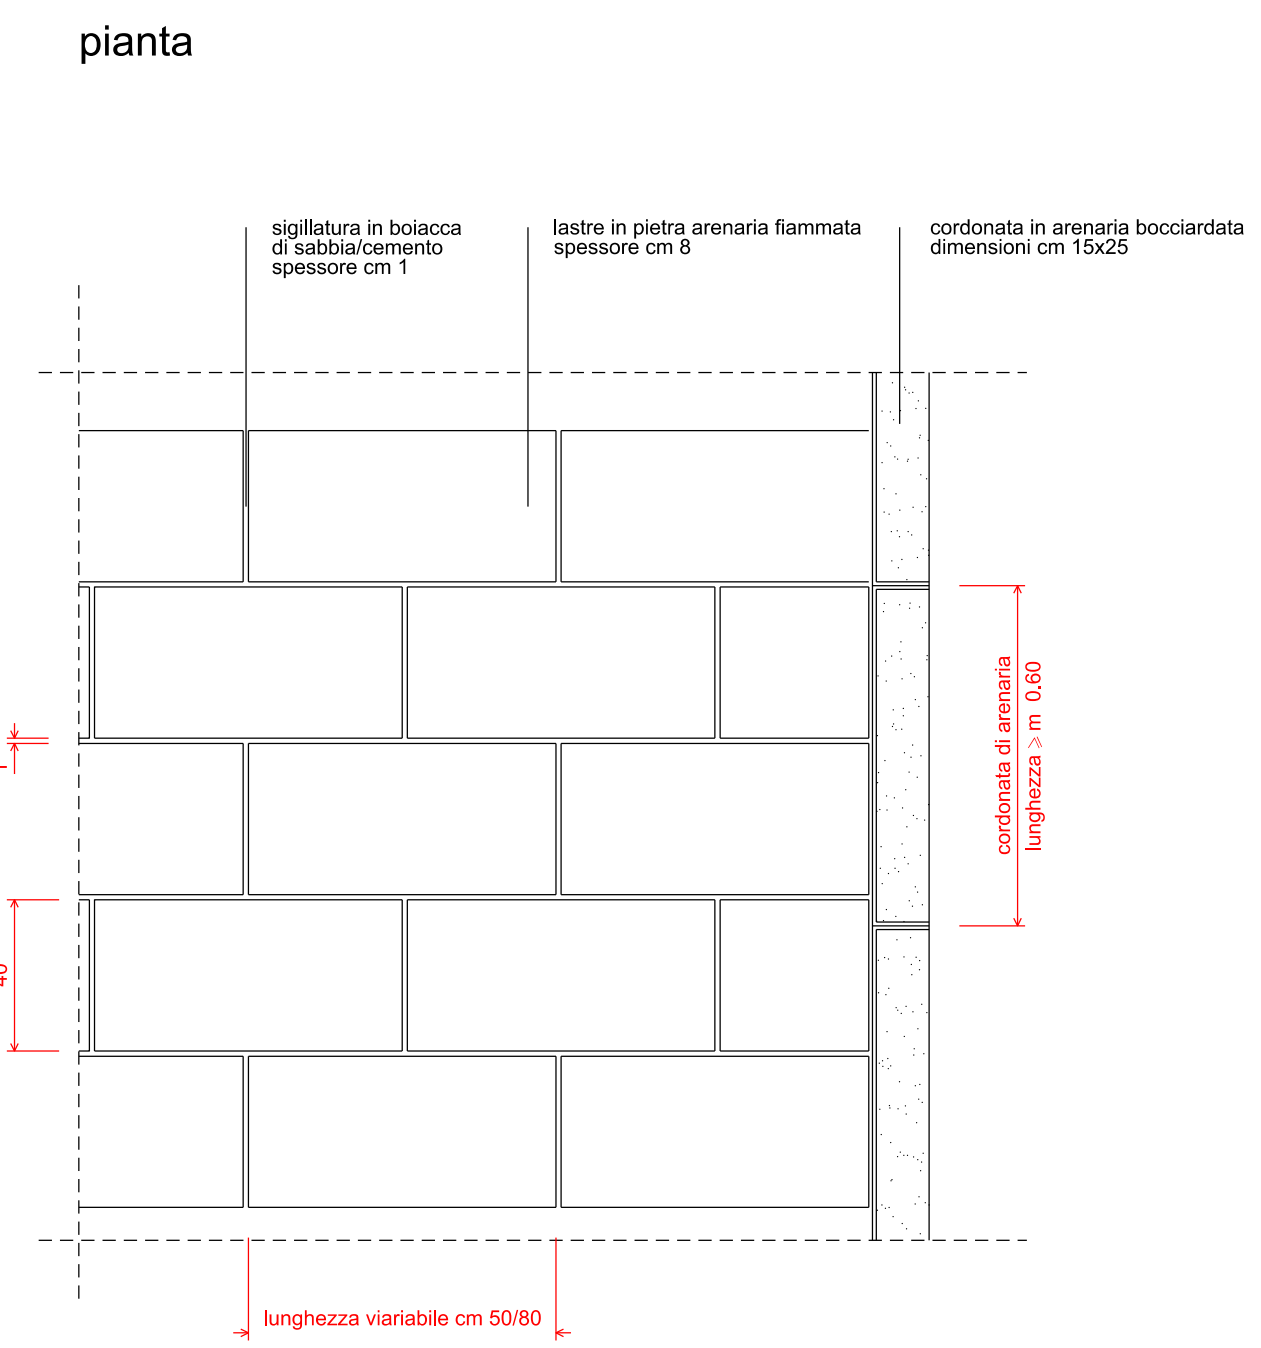


scala 1:20

paletto parapetonale

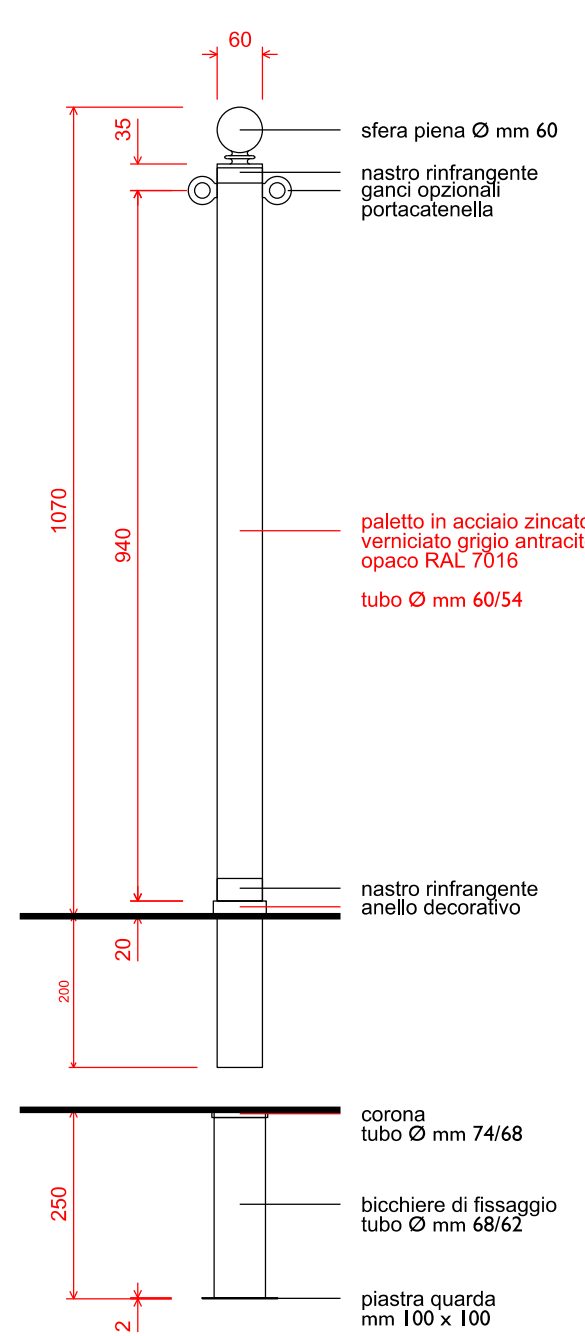


scala 1:10

sezioni tipo

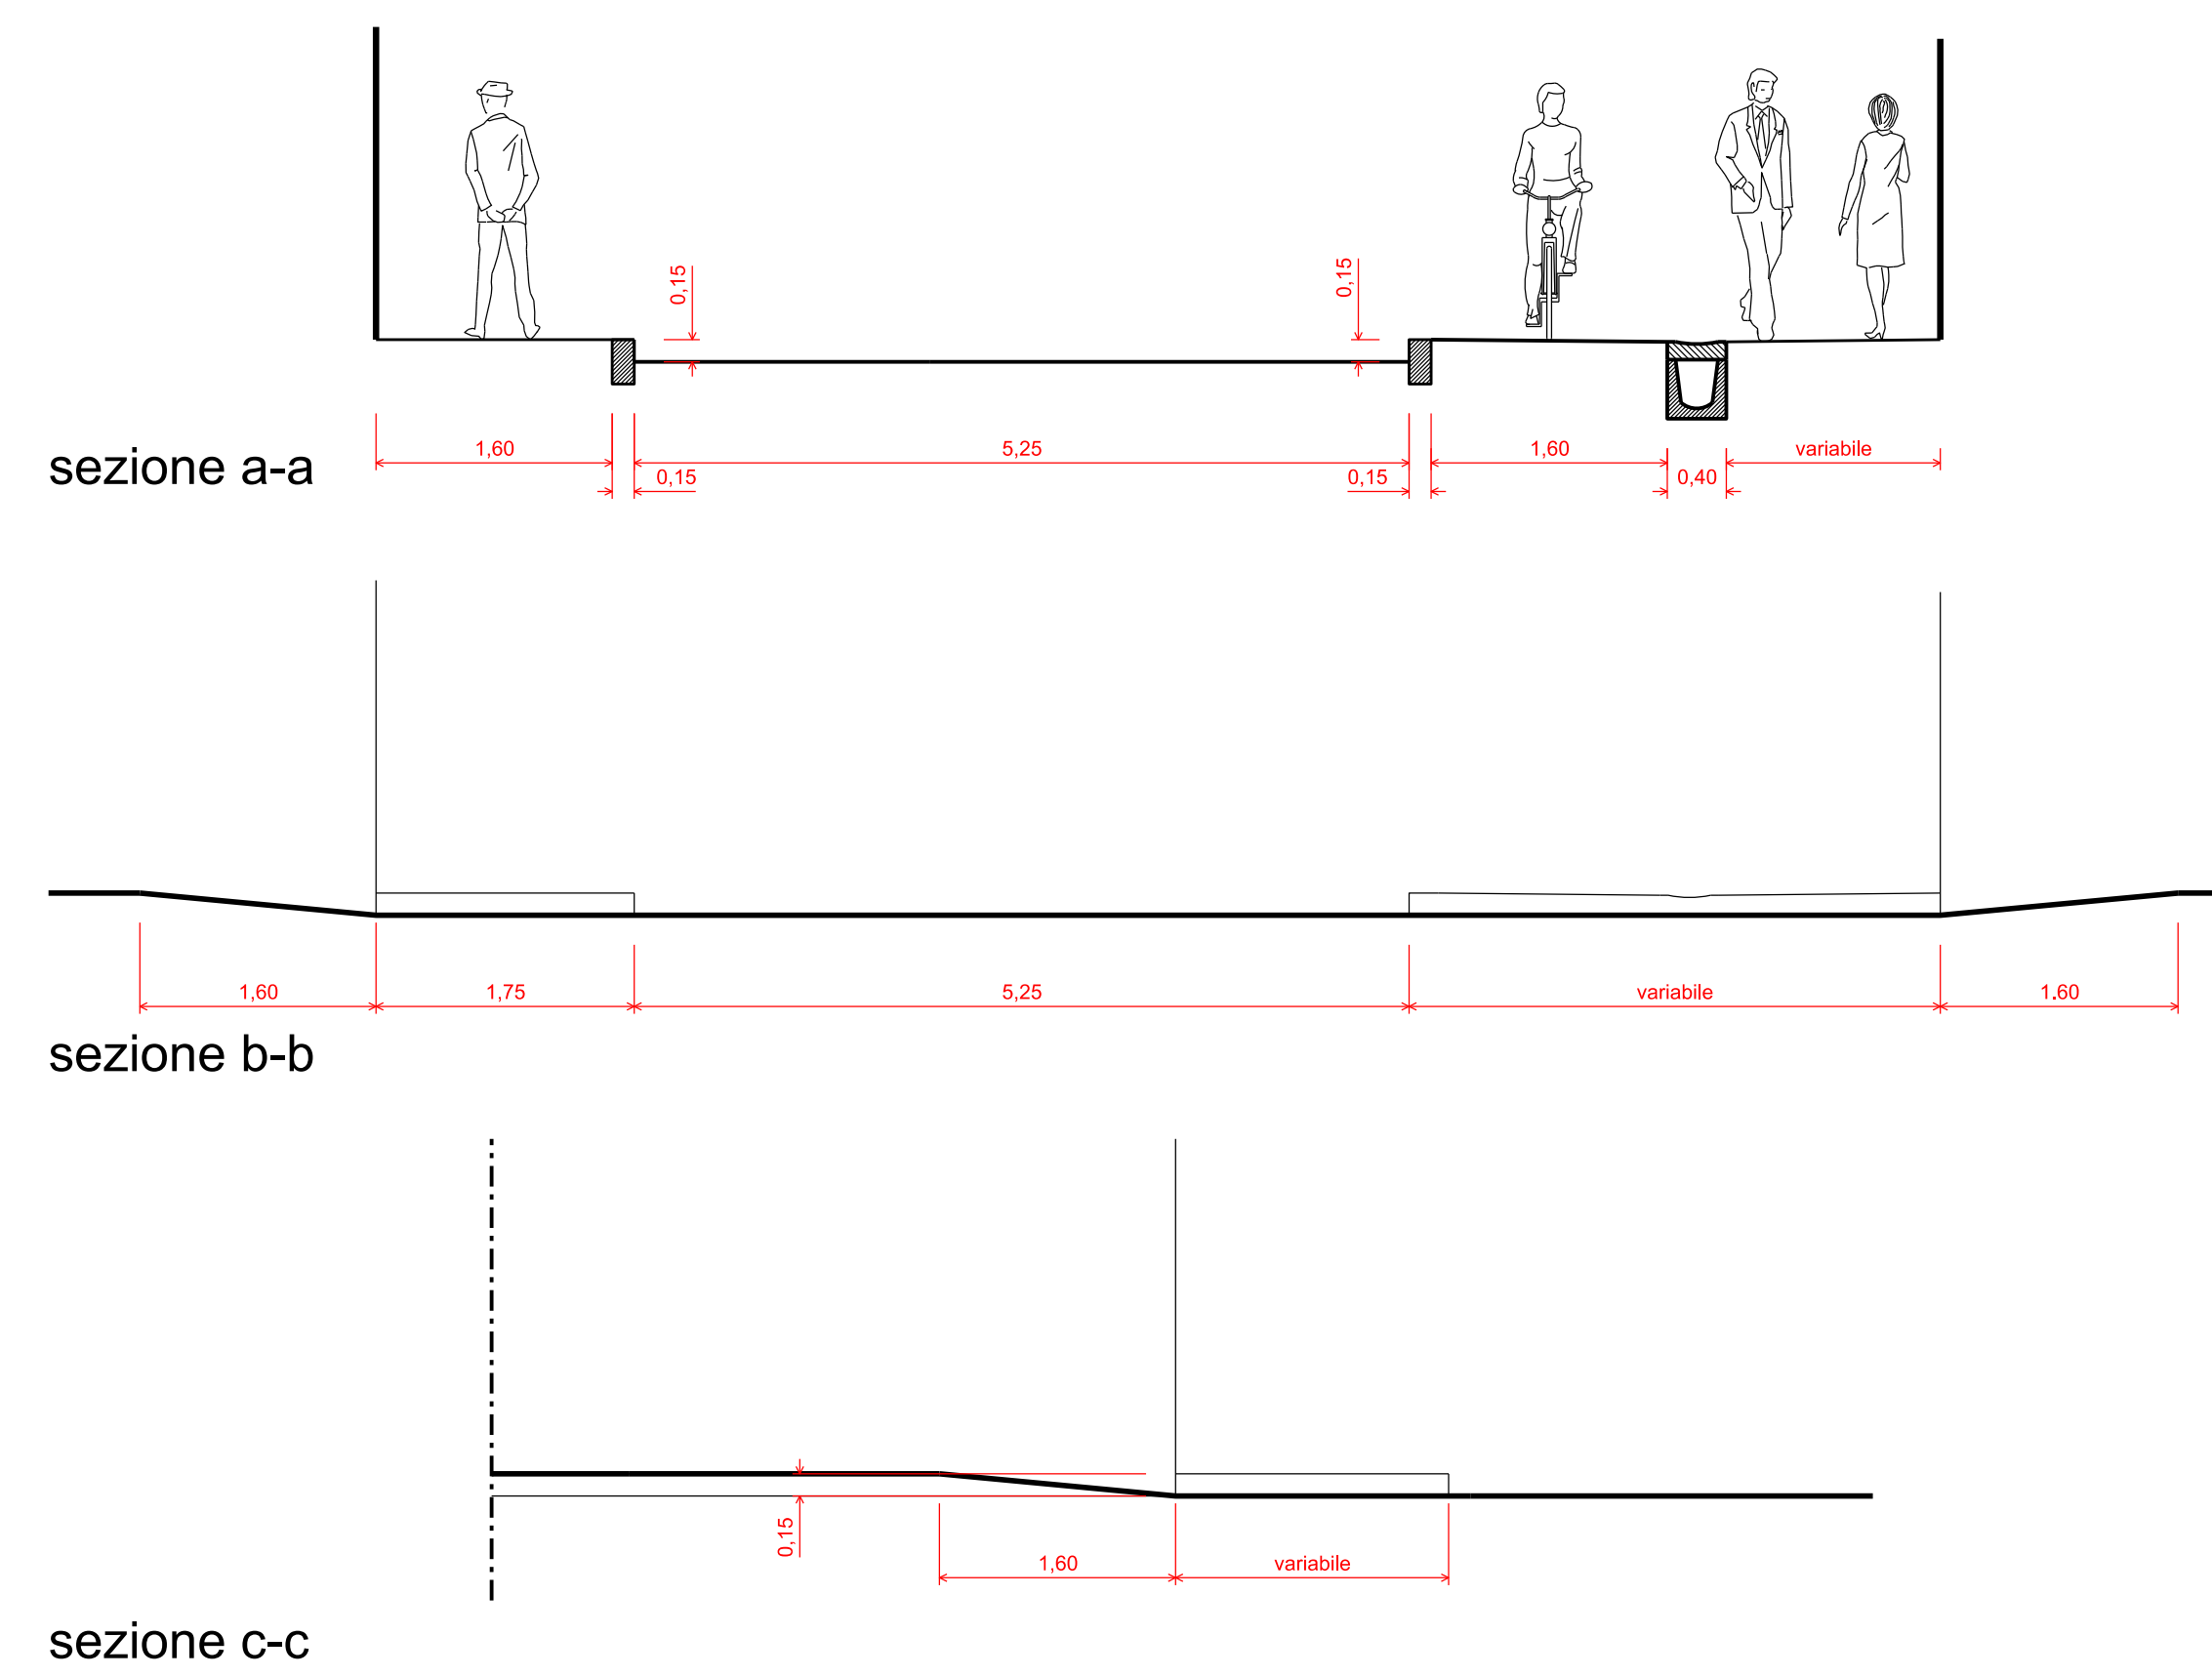


scala 1:50

sezione trasversale

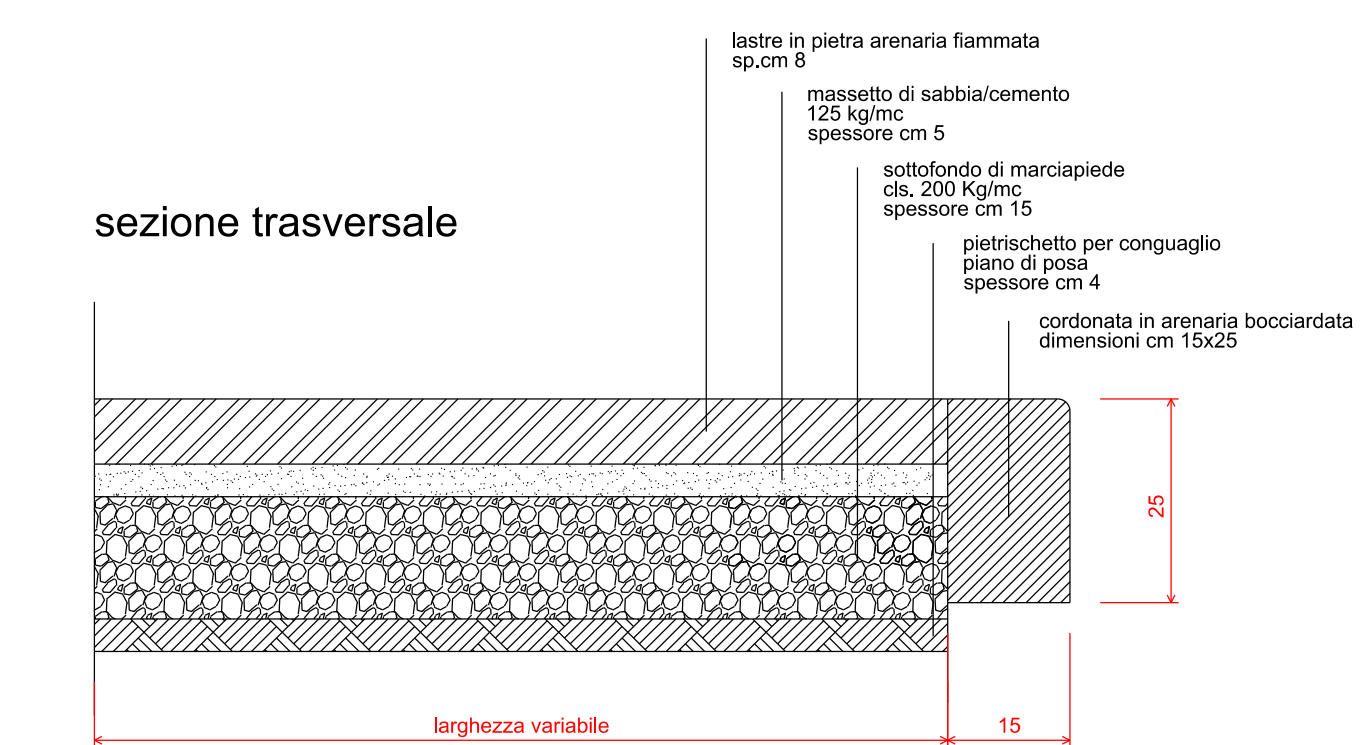

particolare cordonata

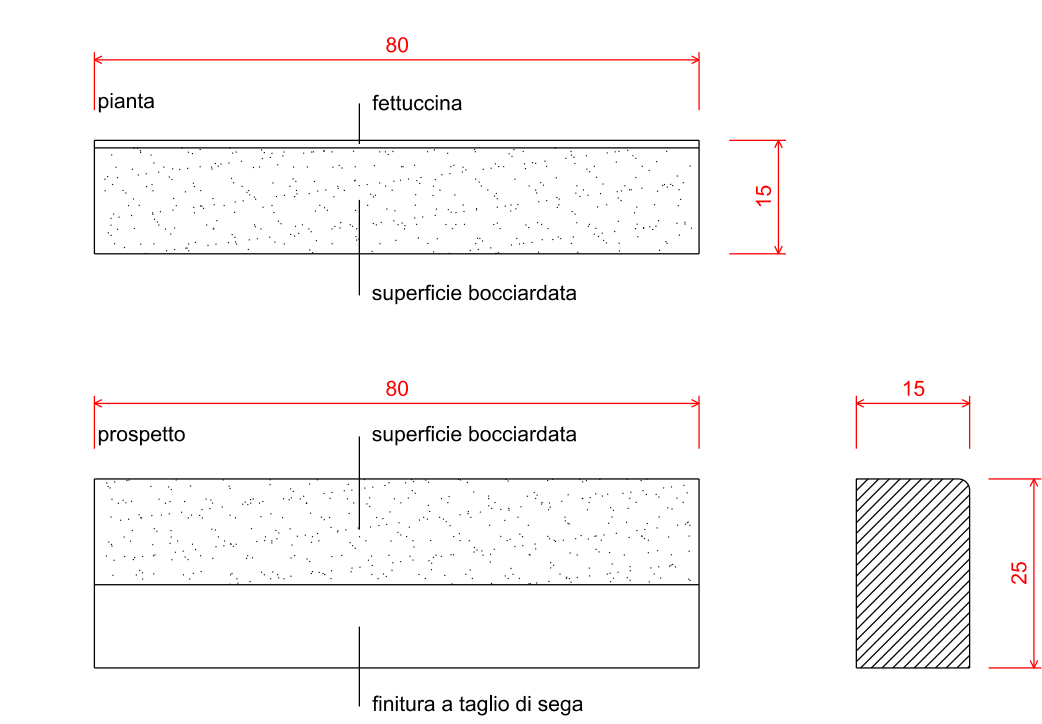

scala 1:10

# Elenco firmatari

ATTO SOTTOSCRITTO DIGITALMENTE AI SENSI DEL D.P.R. 445/2000 E DEL D.LGS. 82/2005 E SUCCESSIVE MODIFICHE E INTEGRAZIONI

Questo documento è stato firmato da:

NOME: ENRICO CORTESE

CODICE FISCALE: CRTNRC58S30L424X

DATA FIRMA: 01/12/2015 14:06:21

IMPRONTA: B345B35858BC842BCF158684D85F7206F656E21A8534C99474305BBDFCDF4774  
F656E21A8534C99474305BBDFCDF47748BE4EA530F75C0A793CA73BE4C779D51  
8BE4EA530F75C0A793CA73BE4C779D51095F2EBAC7B18AF520643826E6F0573F  
095F2EBAC7B18AF520643826E6F0573FA75ED9346B9A52C2034E0967D3B0D92F