


INQUADRAMENTO - Città di Trieste




INQUADRAMENTO - Porto Vecchio




INQUADRAMENTO - Magazzino 26

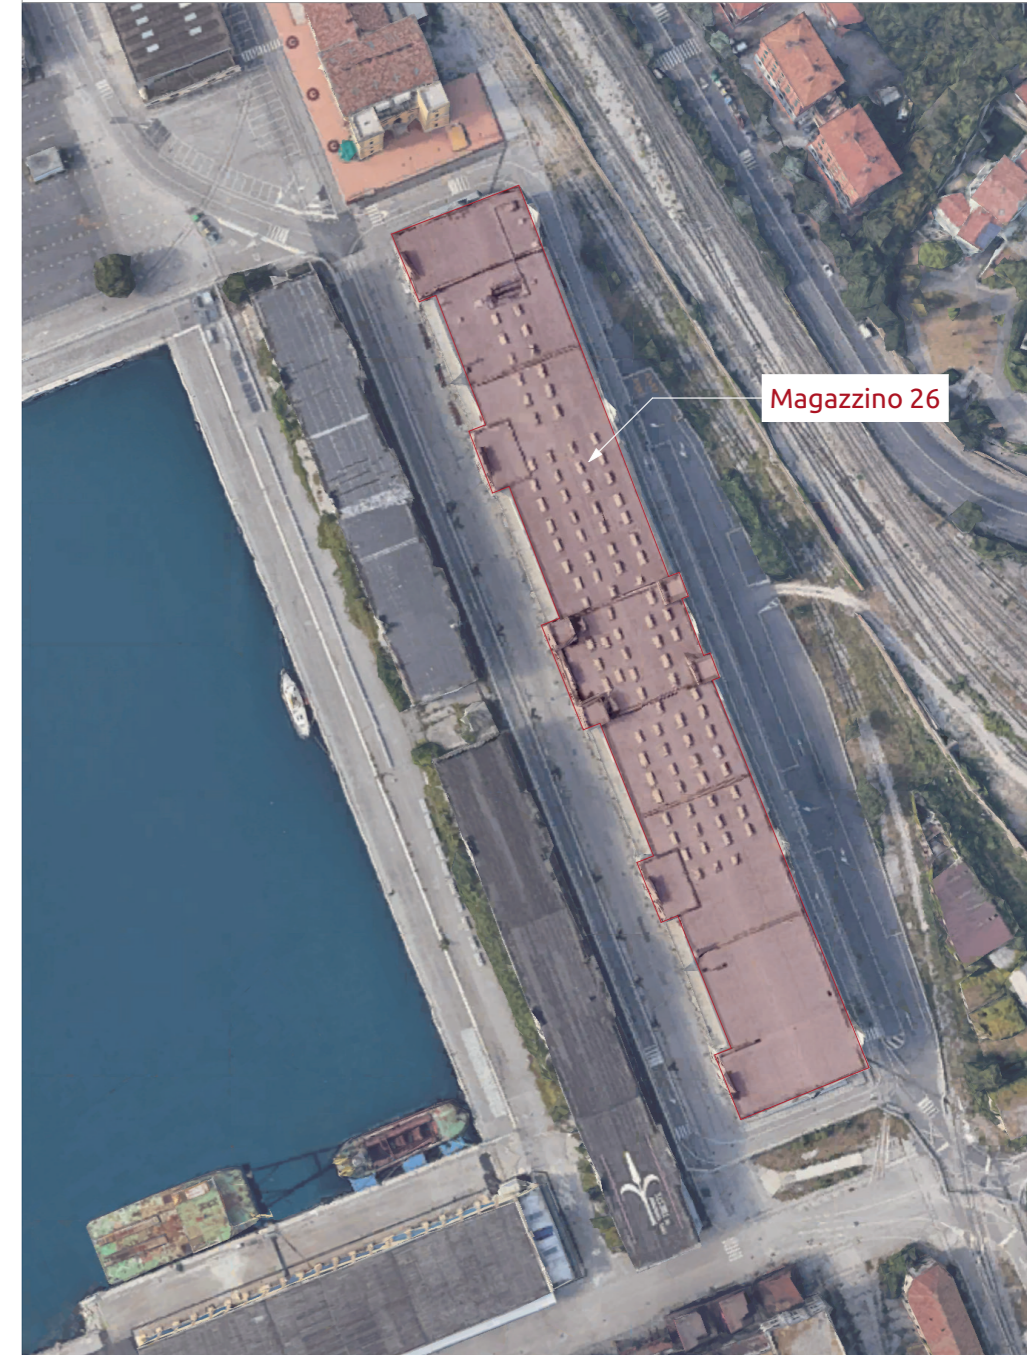


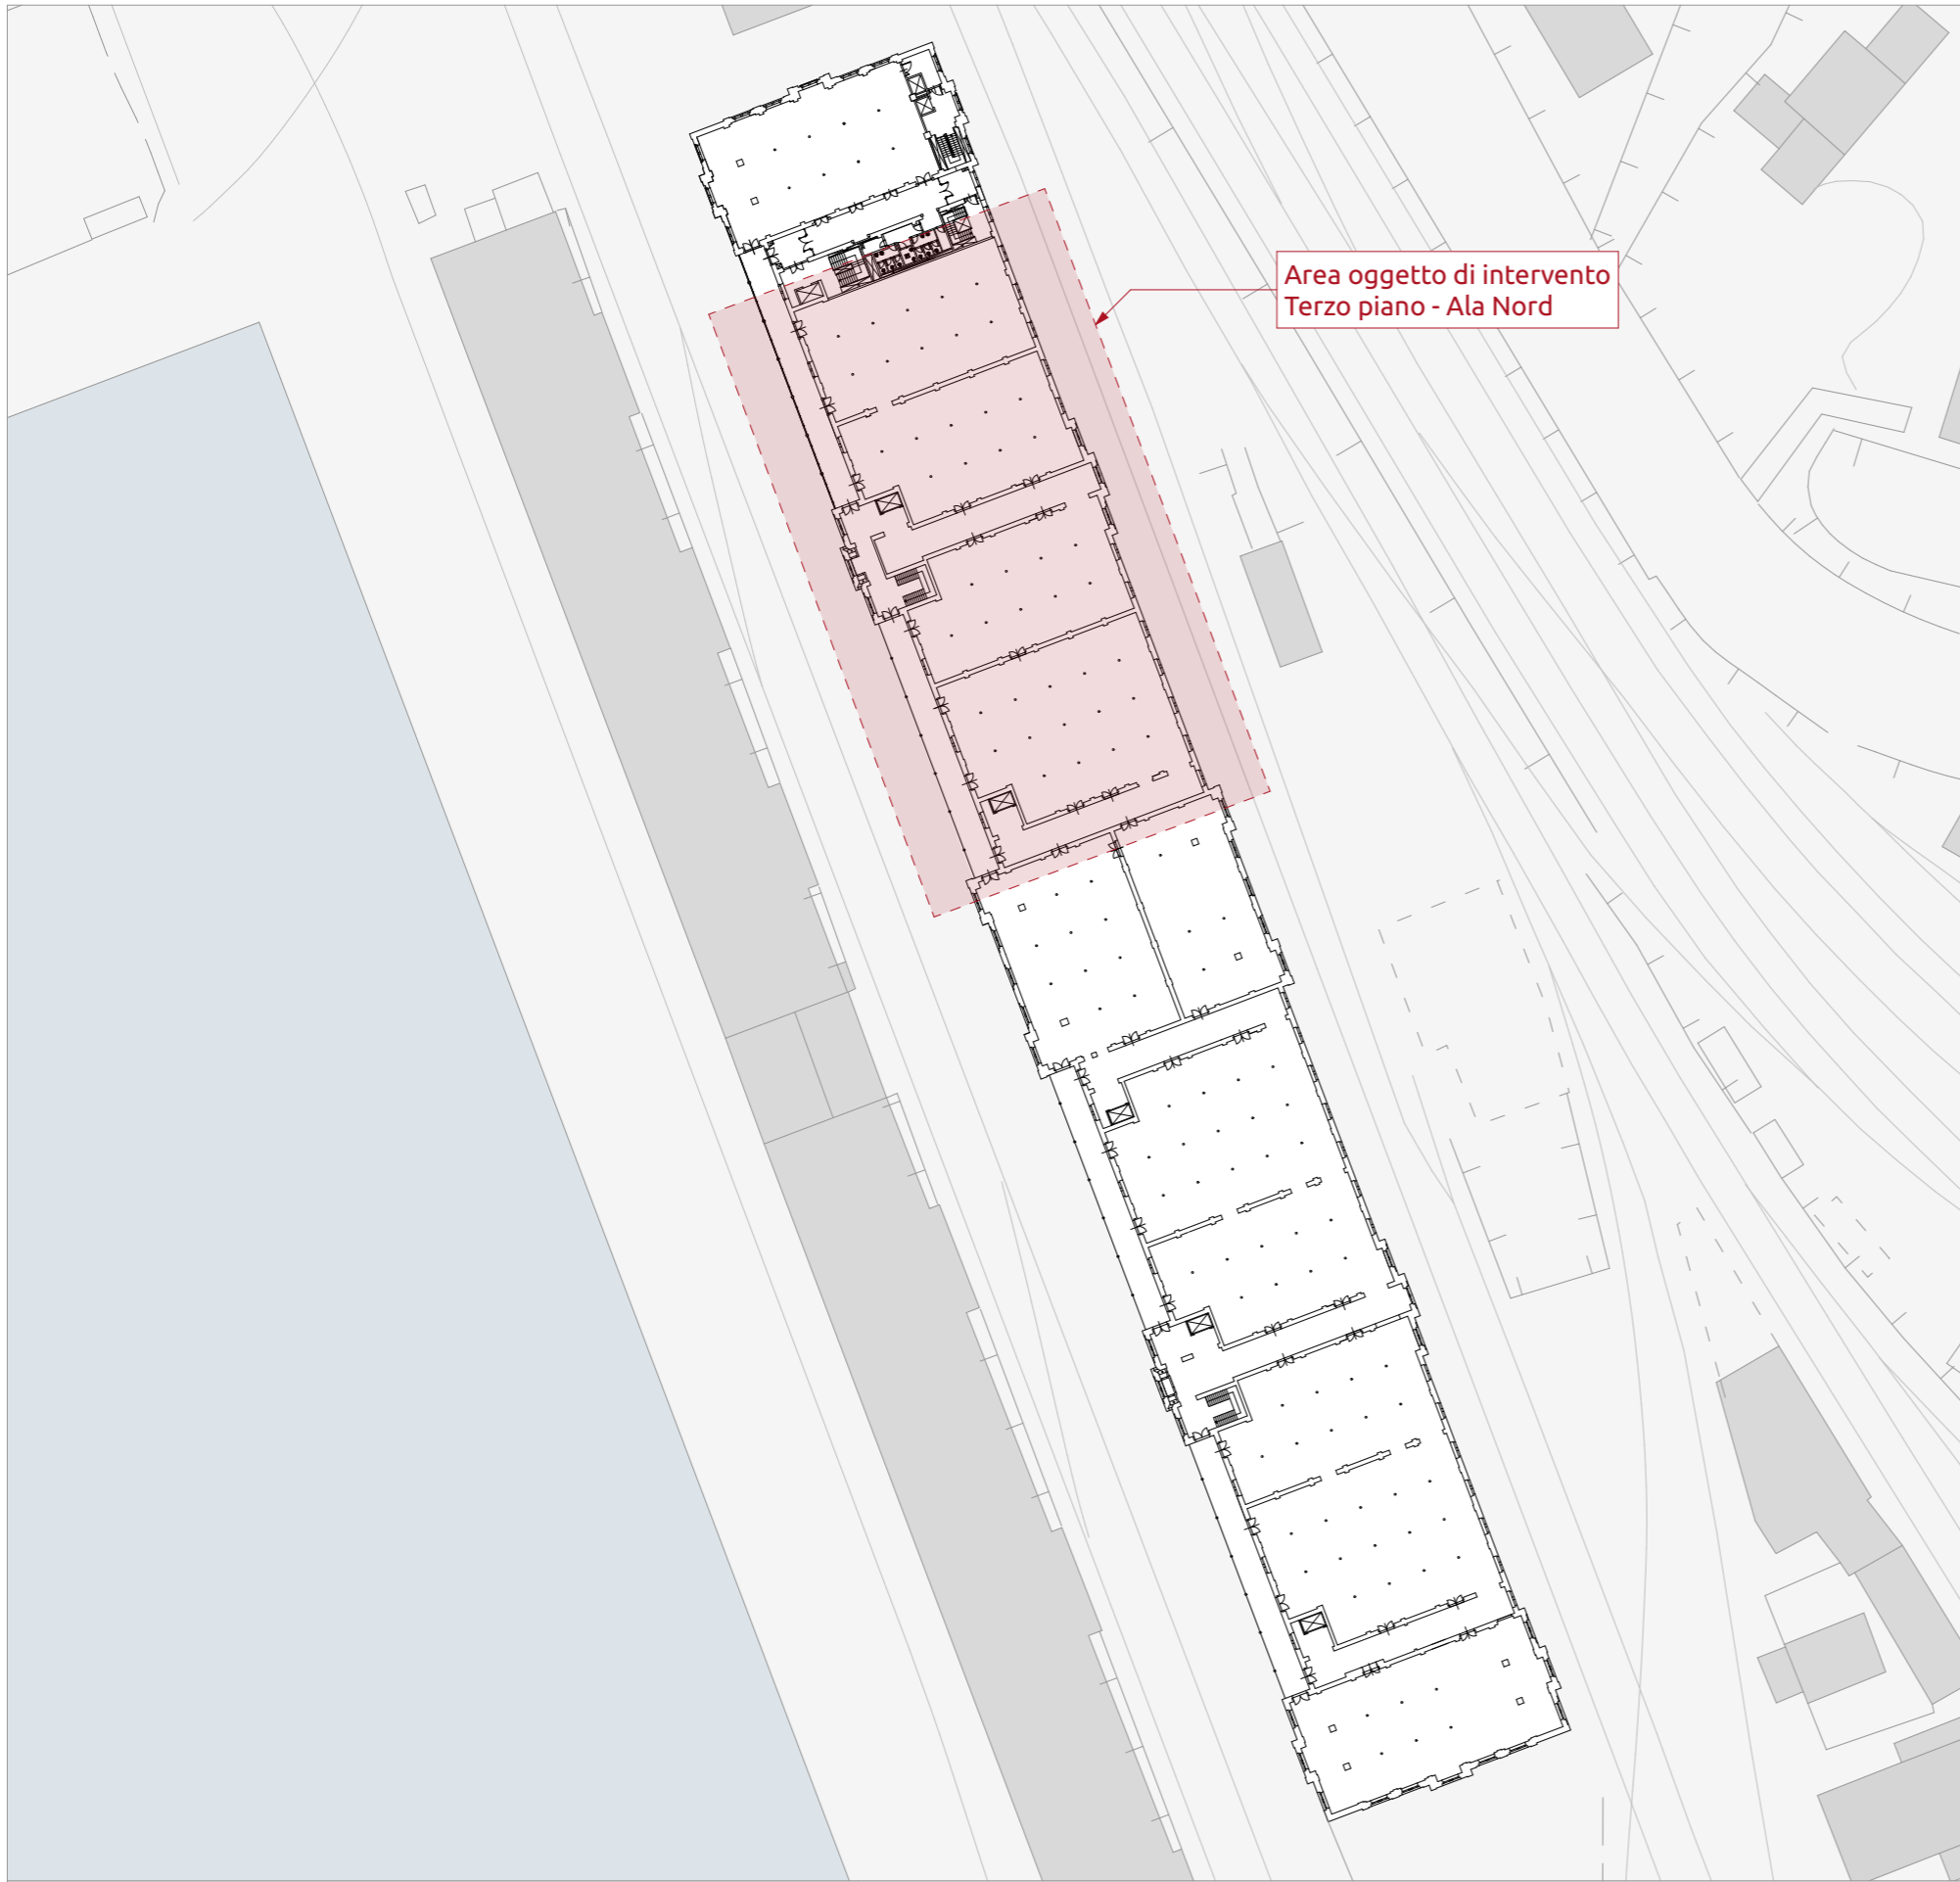


Area oggetto di intervento  
Terzo piano - Ala Nord

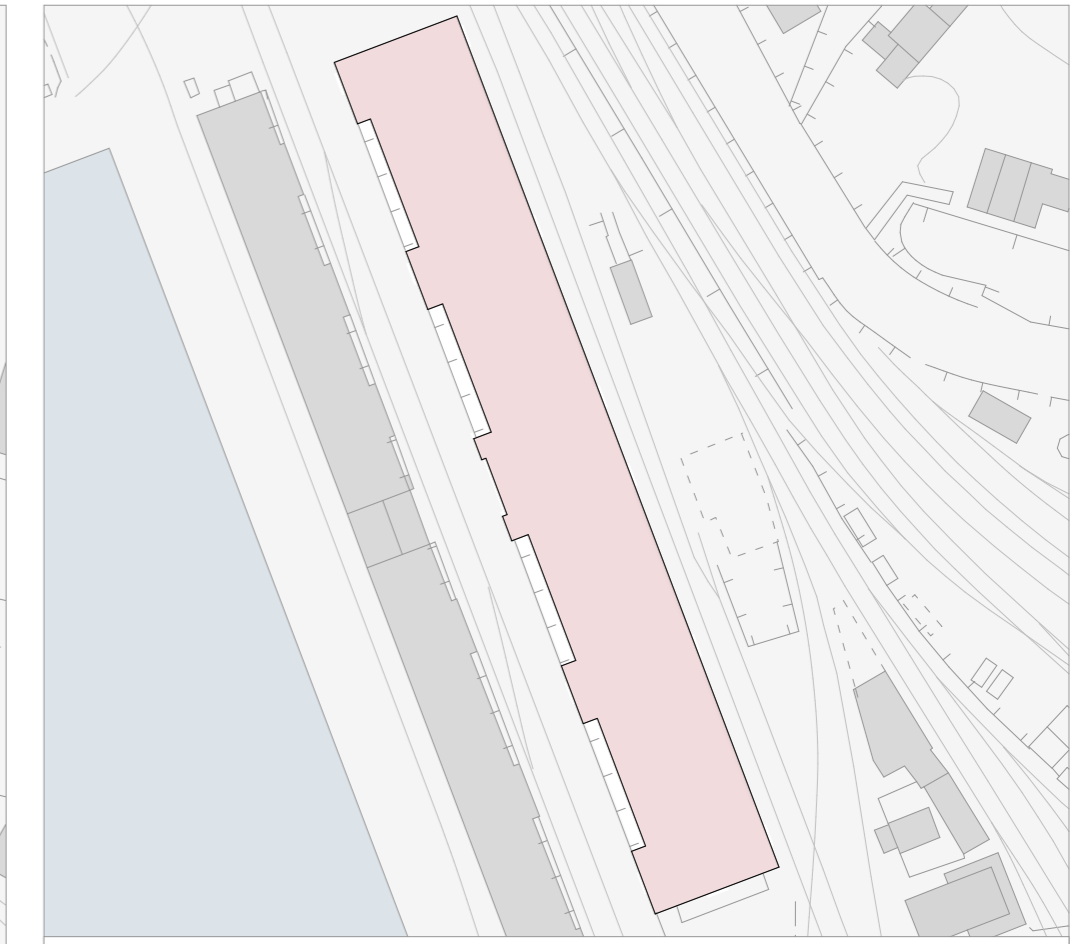

INQUADRAMENTO - Magazzino 26 - Scala 1:1000

INQUADRAMENTO - Magazzino 26 - Piano Terzo - Scala 1:500

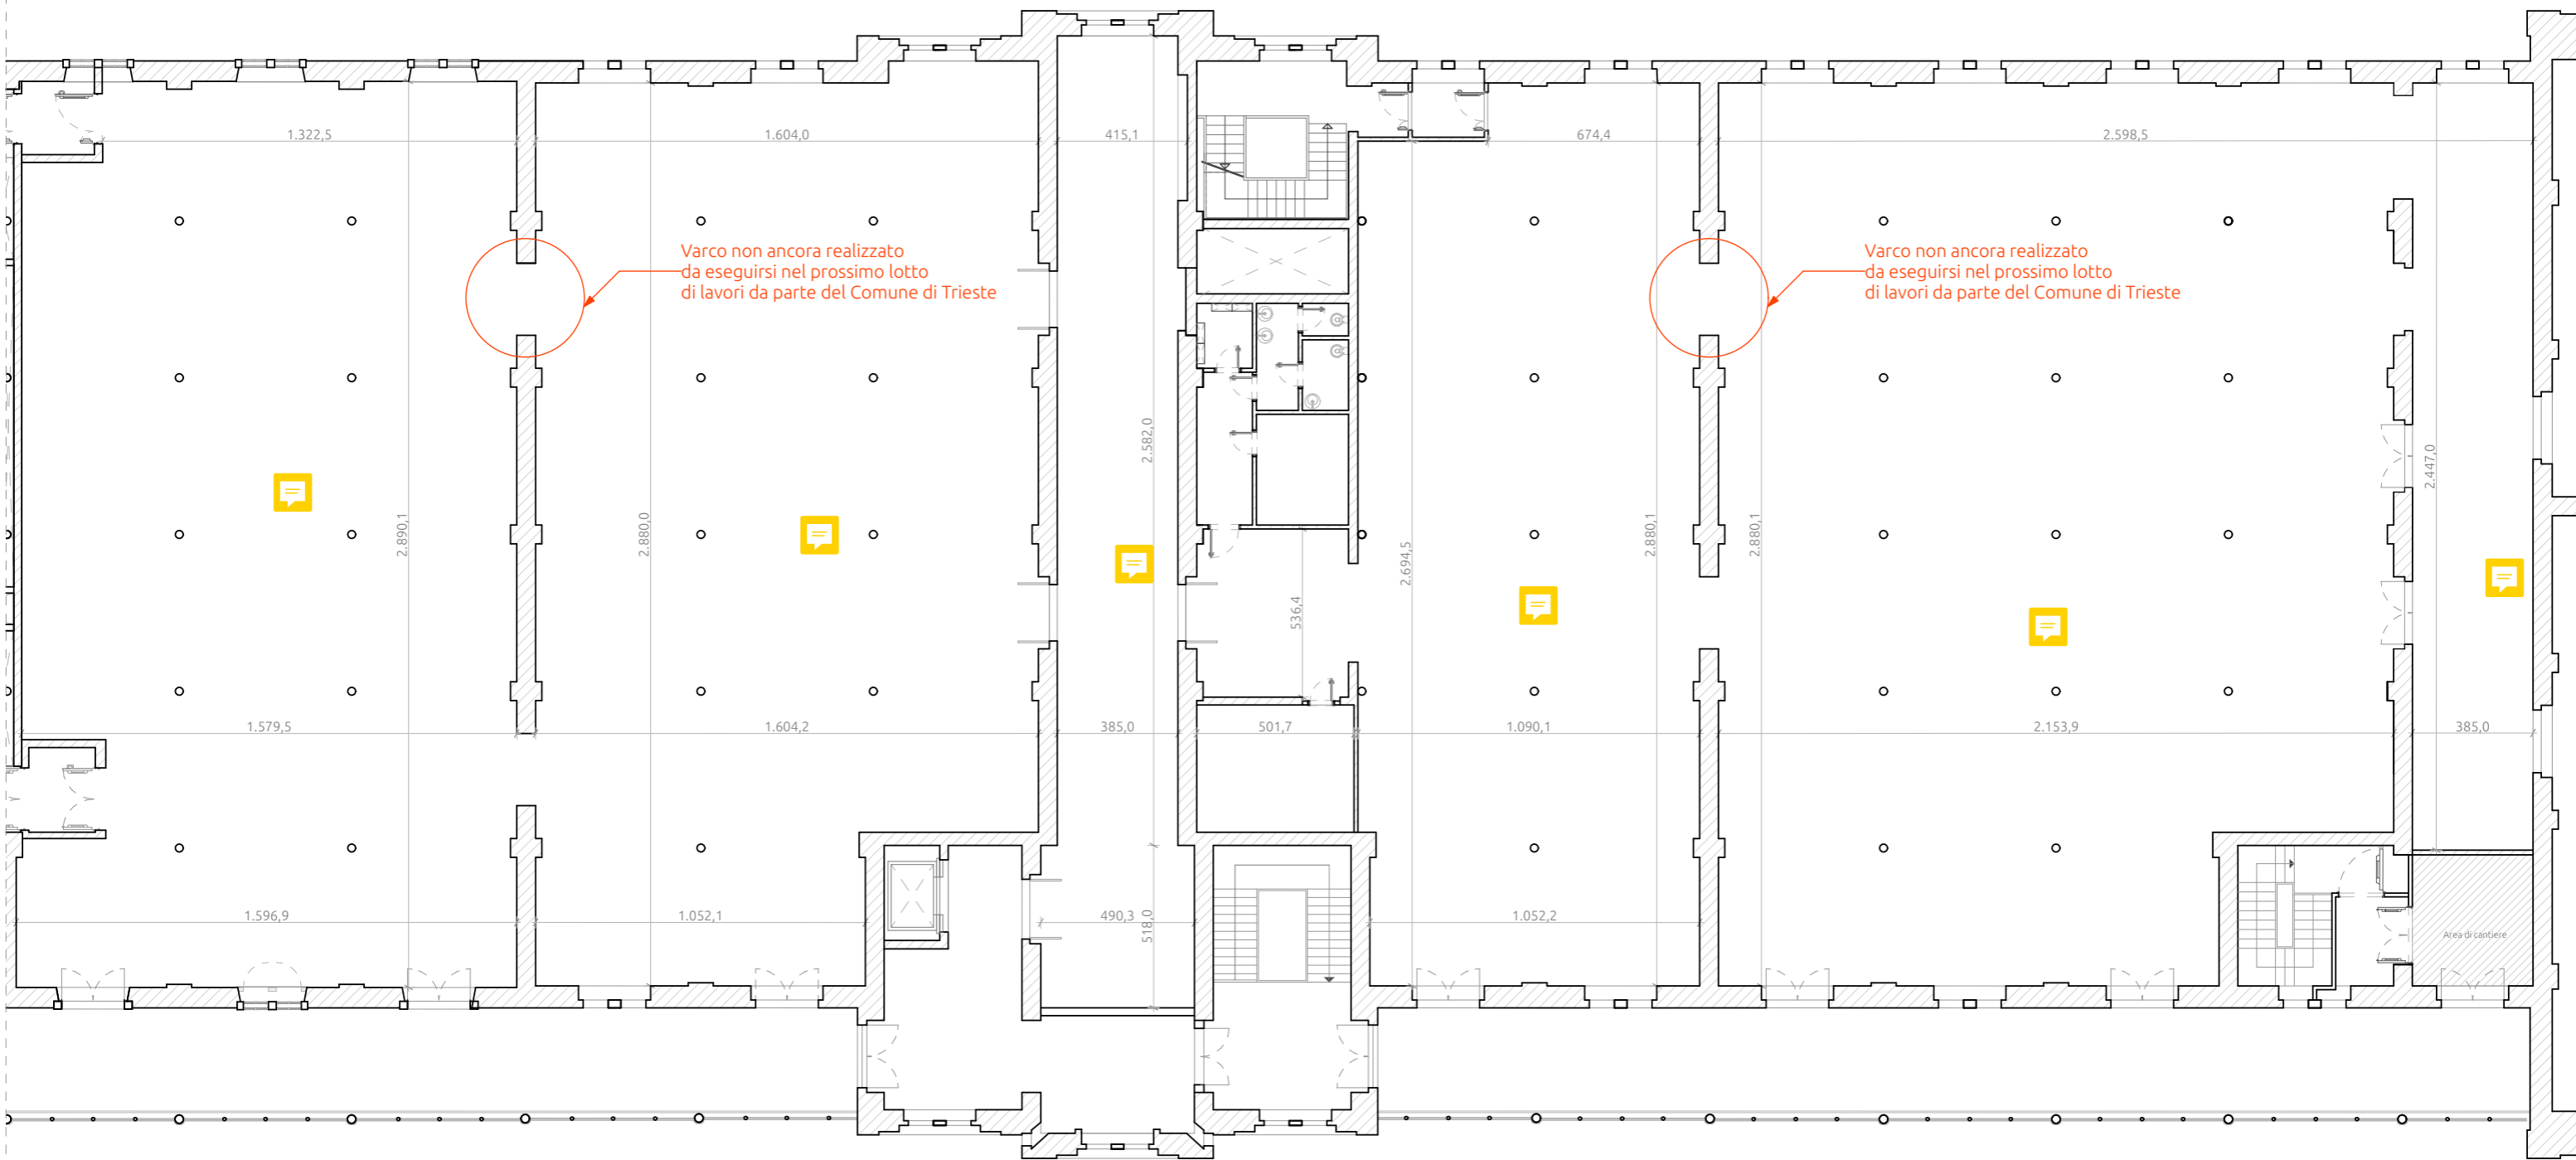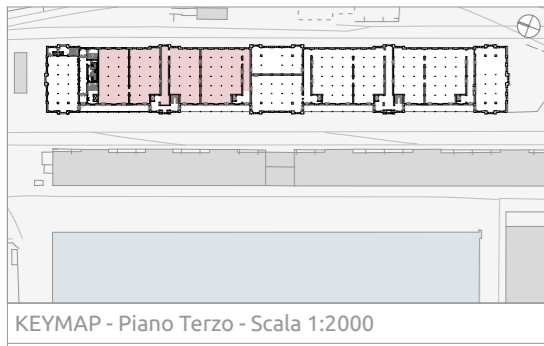

PLANIMETRIA SDF - Magazzino 26 - Piano Terzo - Scala 1:200