

LEGENDA

RIEMPIMENTO FORI, APERTURE E NICHE ANDRANNO ESEGUITI CON MURATURA IN MATTONI SEMIPINI 5,5x12x25cm FIBROSPINIA E COLLEGATI ALLA MURATURA ESISTENTE TRAMITE CUCI/SUCI

QUOTA ASSOLUTA PAVIMENTO FINITO

QUOTA RELATIVA PAVIMENTO FINITO

QUOTA RELATIVA ESTRADOSSO

TAVOLATO ESISTENTE

INCREMENTO QUOTA RELATIVA DA TAVOLATO A FINITO

PARTICOLARE ANCORAGGIO

PIANO DI CALPESTIO PASSANTE

Scala 1:20 - TIPICO

VAR.

1016

80

1016

80

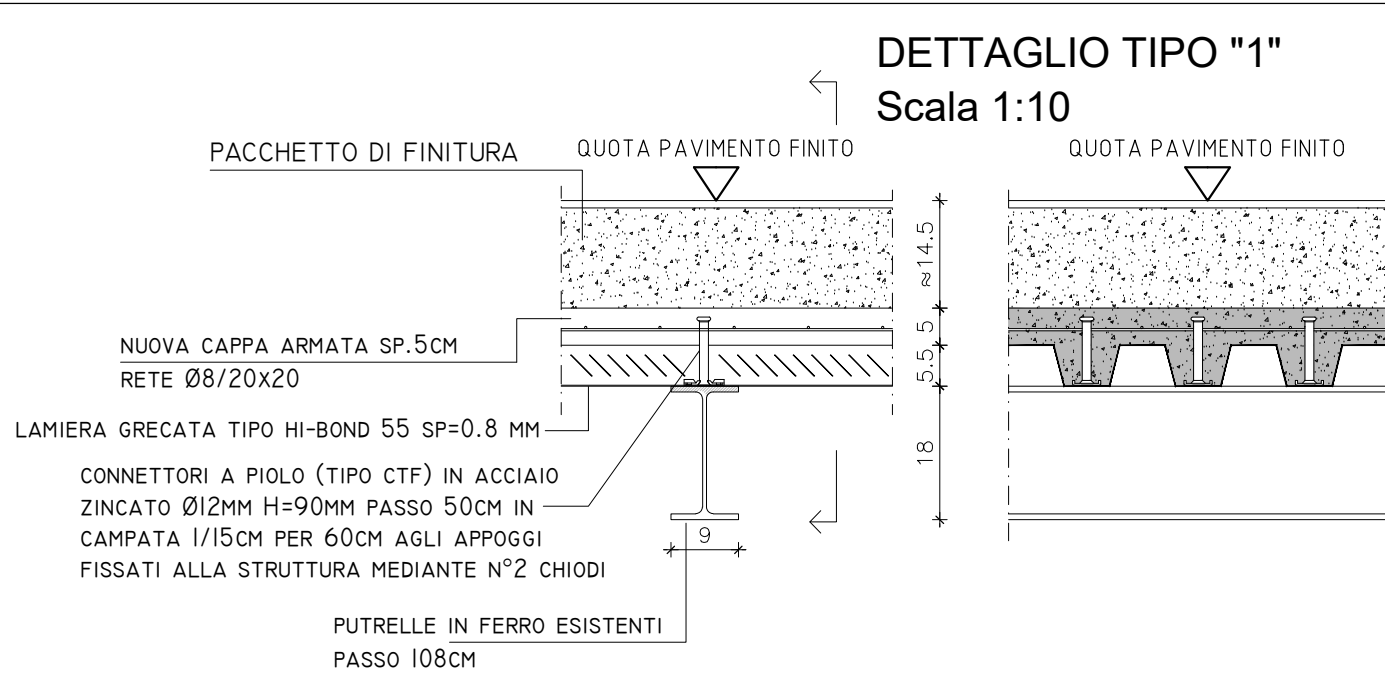

DETTAGLIO TIPO "2"

Scala 1:10

NUOVA CAPPA ARMATA SP.5CM

RETE Ø8/20x20

CONNETTORI A PILO (TIPO CTF) IN ACCIAIO

ZINCATO Ø12MM H=90MM PASSO 50CM IN



PASSO 105CM

PUTRELLE IN FERRO ESISTENTI

10

CONNETTORI Ø10/160 CH

ENTRO FORI Ø16 SATURATI CON RESINA

15

CONNETTORI Ø10/160 CH

ENTRO FORI Ø16 SATURATI CON RESINA

15

