


LEGENDA

RIEMPIMENTO FORI, APERTURE E NICCHIE ANDRANNO ESEGUITI CON MURATURA IN MATTONI SEMPIRI 5,5x12x25cm FORO SMPH, E COLLEGATI ALLA MURATURA ESISTENTE TRAMITE CUCI/CUCI

++XX.XX QUOTA ASSOLUTA PAVIMENTO FINITO


PARTICOLARE ANCORAGGIO PIANO DI CALPESTIO PASSANTE

Scala 1:20 - TIPICO

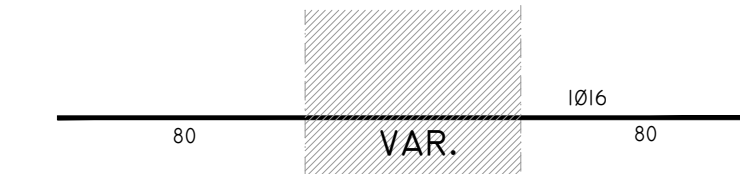


PARTICOLARE ANCORAGGIO PIANO DI CALPESTIO NON PASSANTE

Scala 1:20 - TIPICO

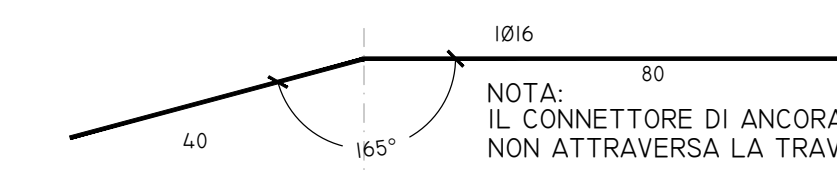


Particolare P1 - A

Scala 1:20

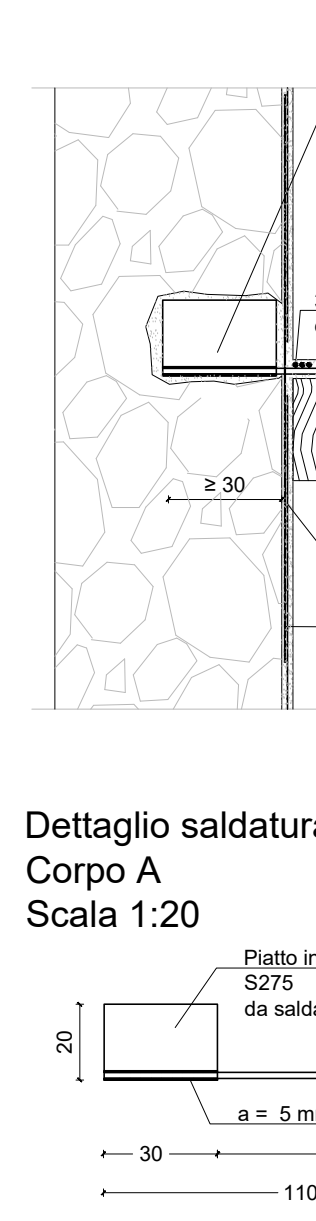

Dettaglio saldatura piatto-connettore

Scala 1:20

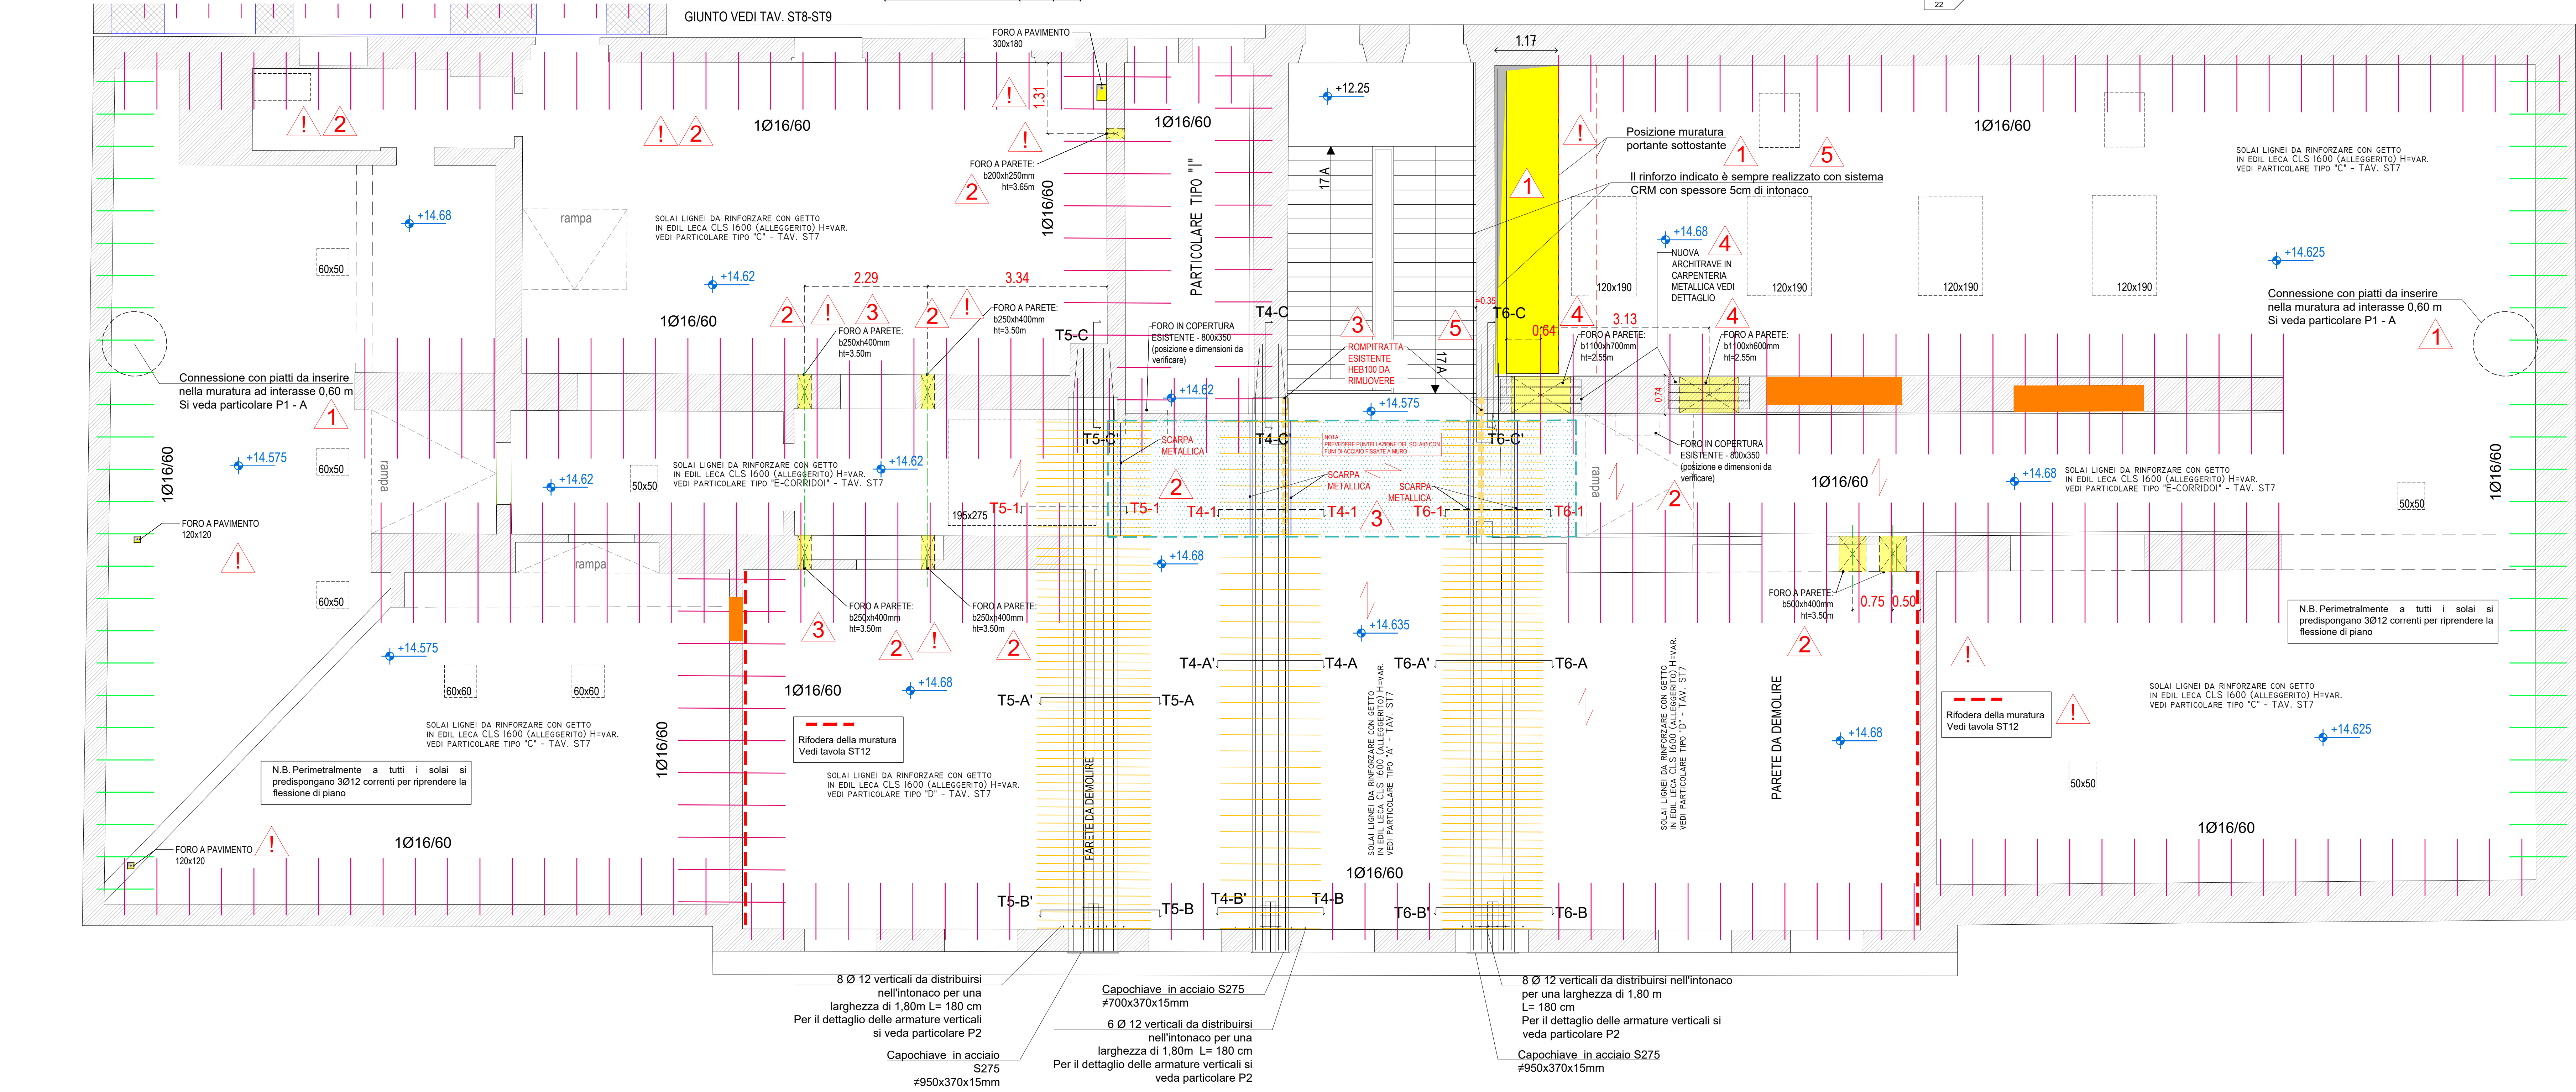

8 Ø 12 verticali da distribuirsi nell'intonaco per una larghezza di 1,80m L= 180 cm Per il dettaglio delle armature verticali si veda particolare P2

Capochiave in acciaio S275 #700x370x15mm

6 Ø 12 verticali da distribuirsi nell'intonaco per una larghezza di 1,80m L= 180 cm Per il dettaglio delle armature verticali si veda particolare P2


Capochiave in acciaio S275 #950x370x15mm

8 Ø 12 verticali da distribuirsi nell'intonaco per una larghezza di 1,80 m L= 180 cm Per il dettaglio delle armature verticali si veda particolare P2

Capochiave in acciaio S275 #950x370x15mm


SEZIONE TIPICA SU CORRIDOIO

scala 1:10

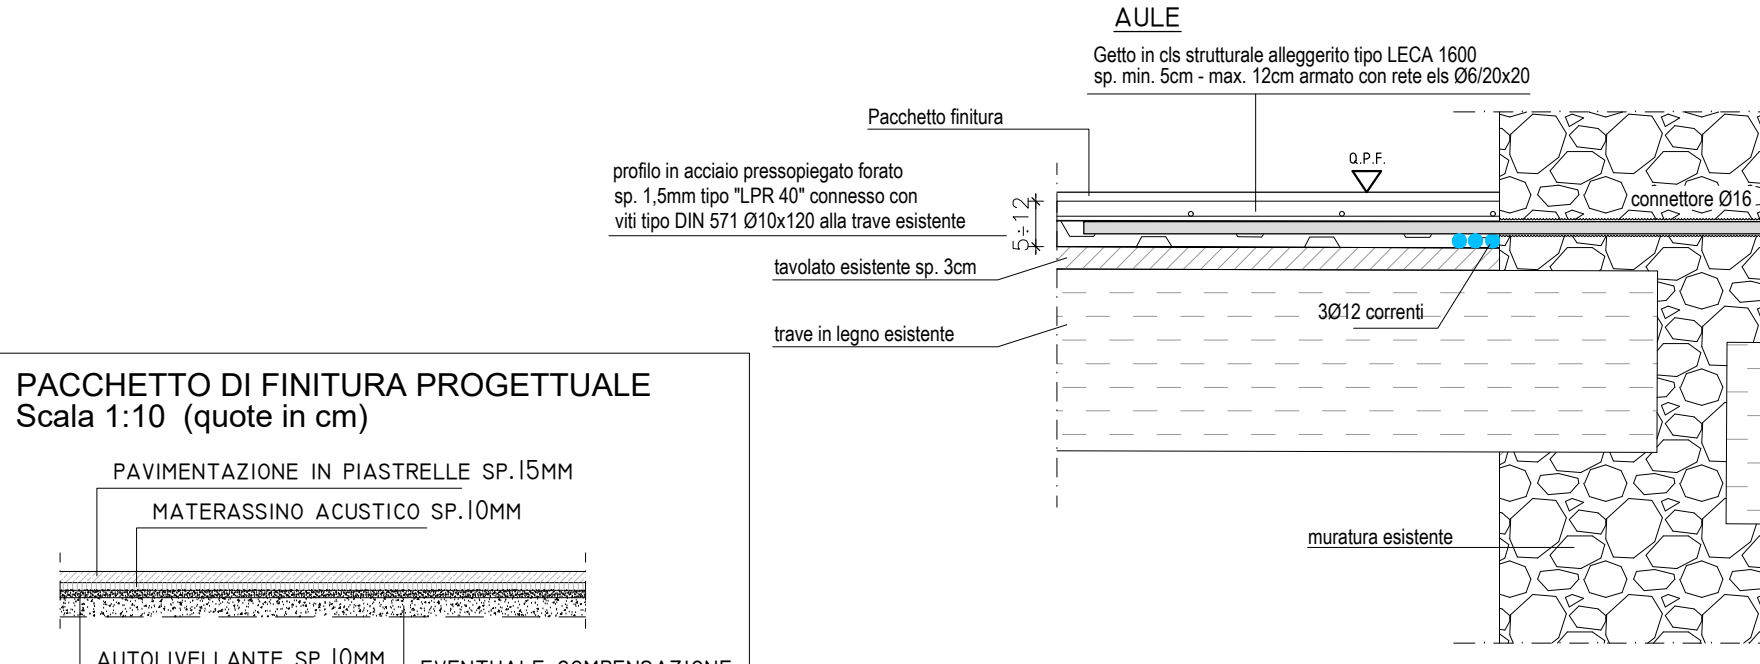


SEZIONE TIPICA SU RAMPE

scala 1:20

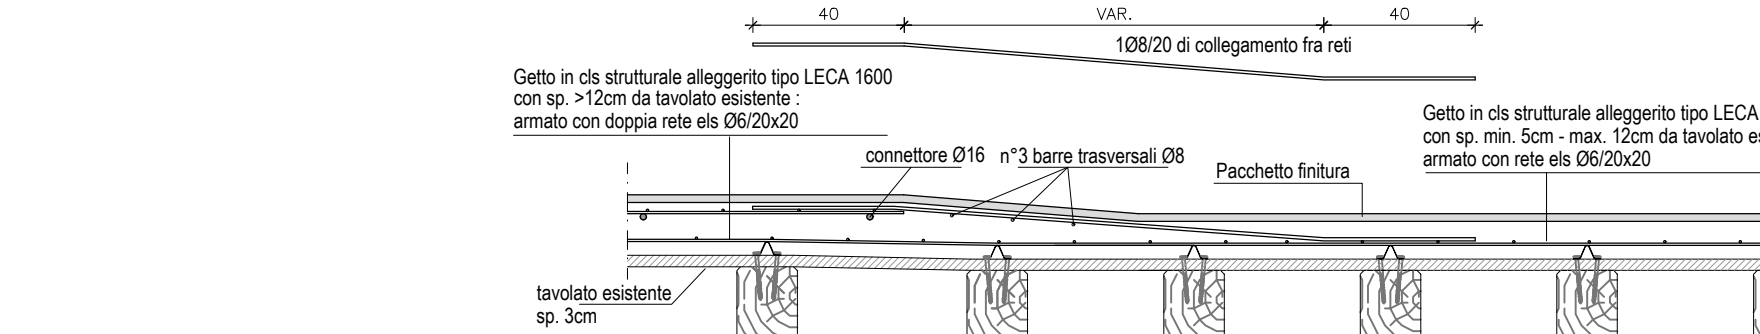


SEZIONE TIPICA SU CORRIDOIO

scala 1:10

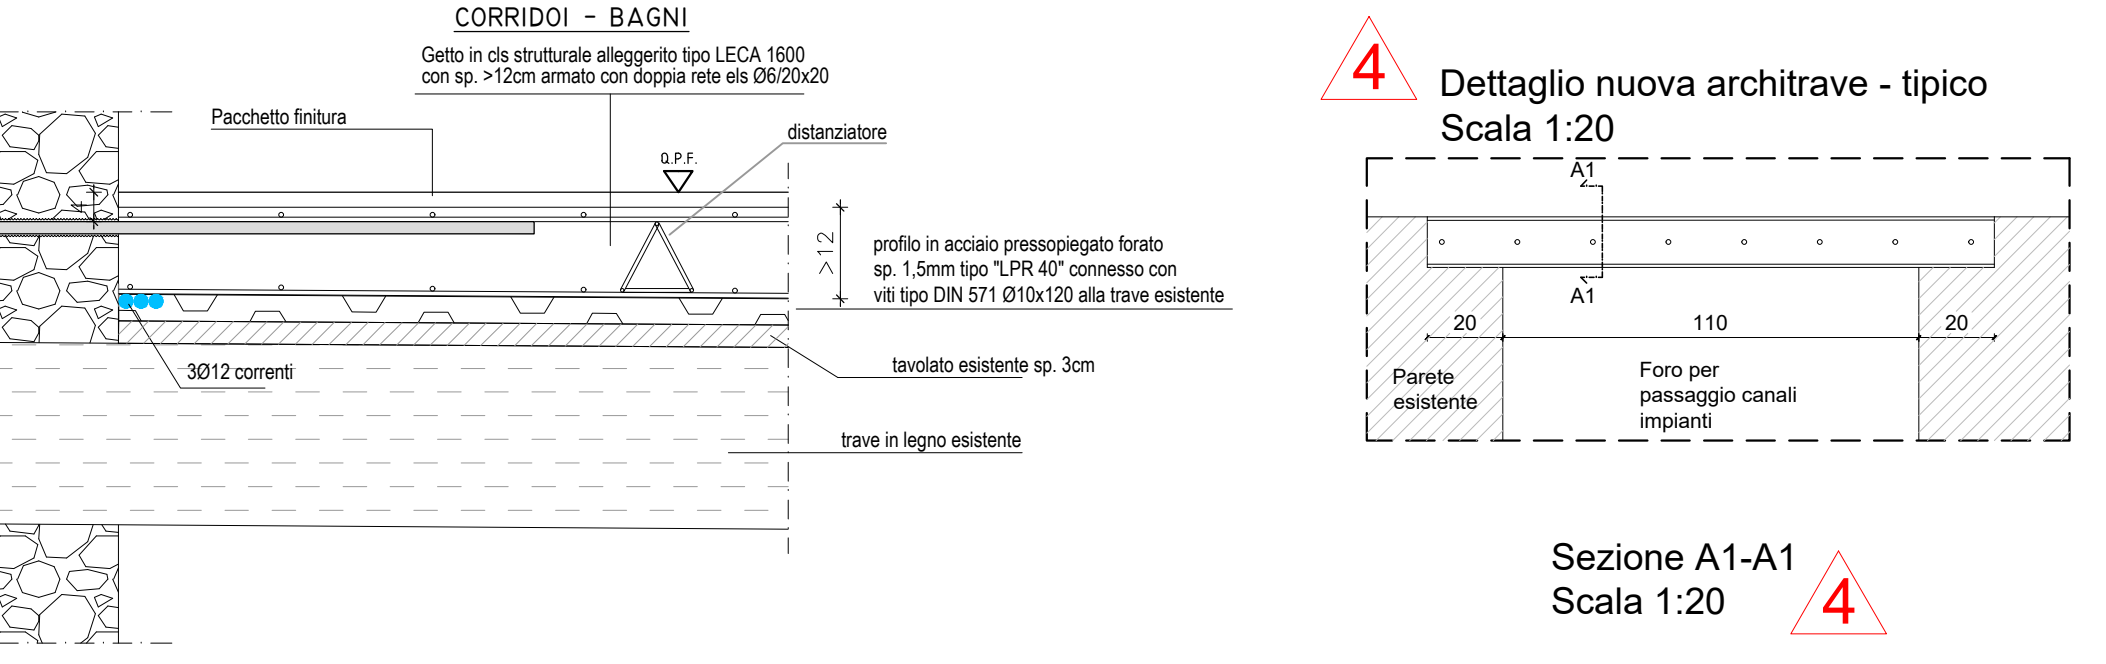


SEZIONE TIPICA SU RAMPE

scala 1:20

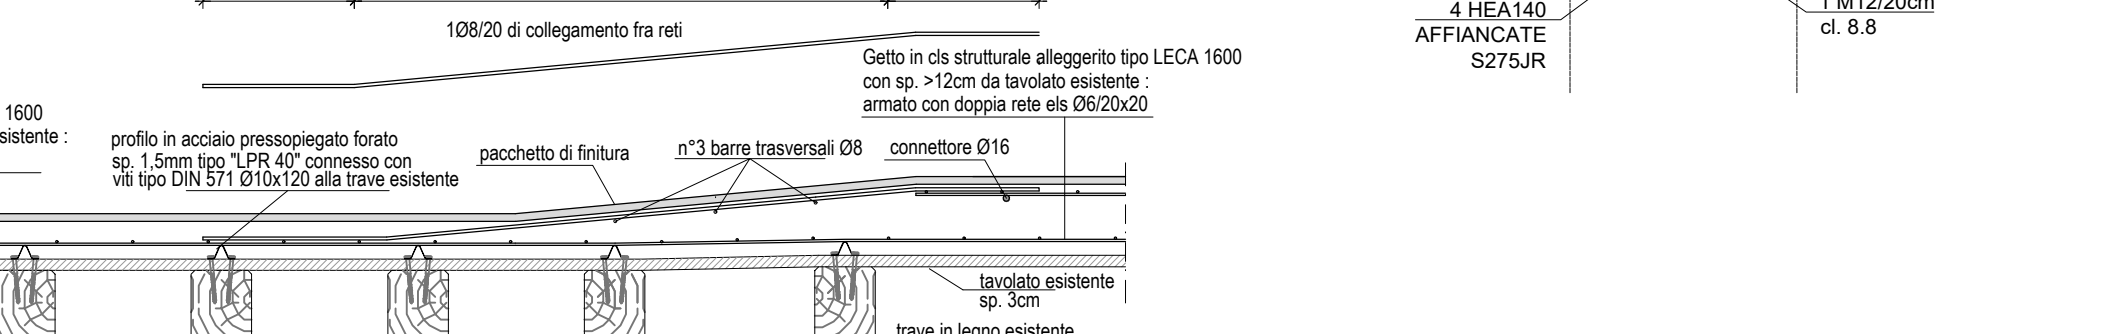


Sezione T4 1-1

Scala 1:20

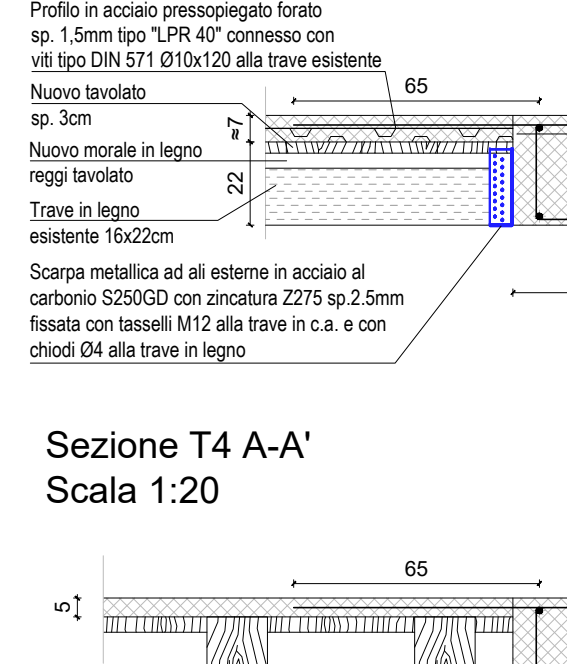

Sezione T4 A-A'

Scala 1:20

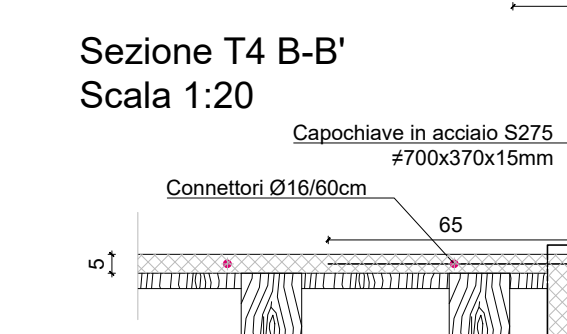


Sezione T4 B-B'

Scala 1:20




Sezione T4 C-C'

Scala 1:20

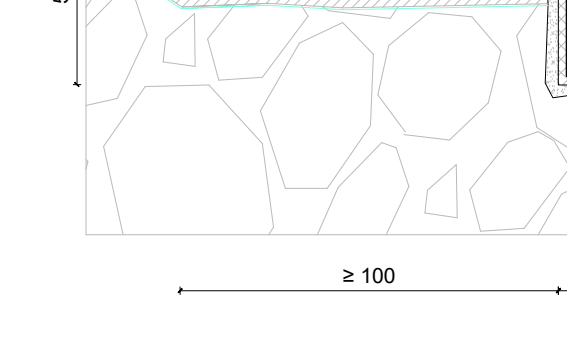


Sezione T4 1-1

Scala 1:20

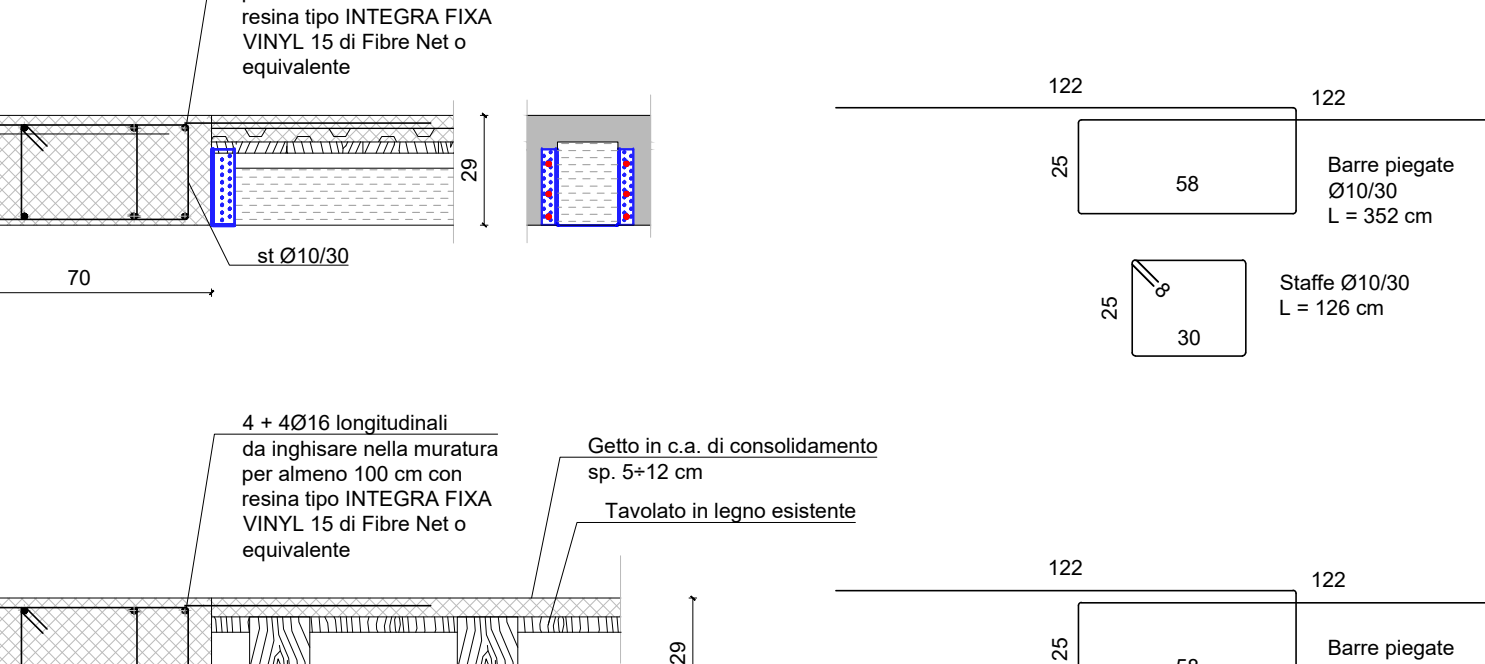


Sezione T4 A-A'

Scala 1:20

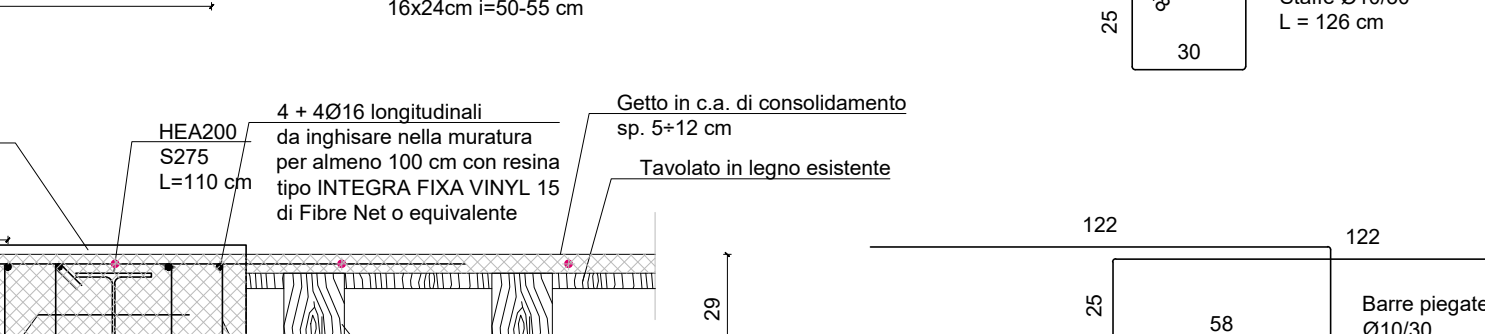

Sezione T4 B-B'

Scala 1:20

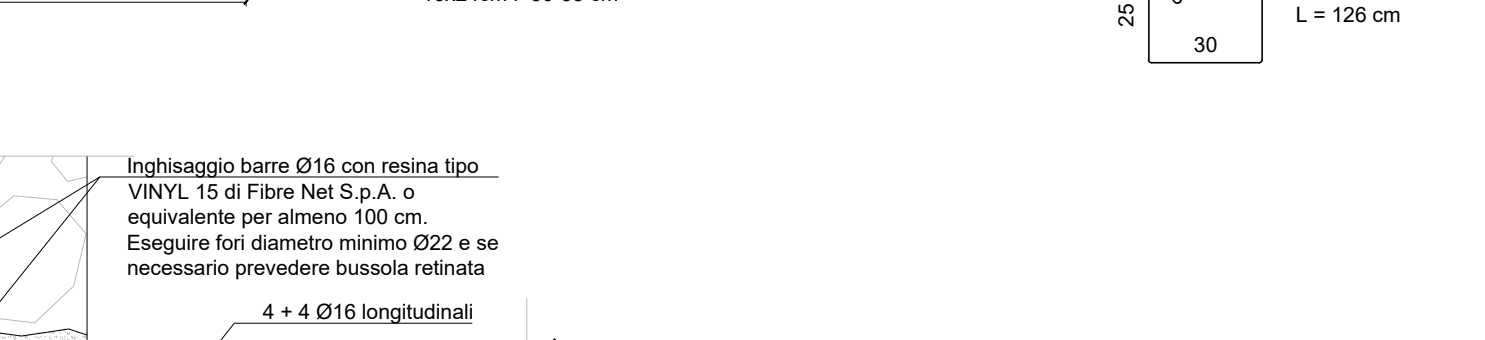


Sezione T4 C-C'

Scala 1:20




Sezione T4 D-D'

Scala 1:20

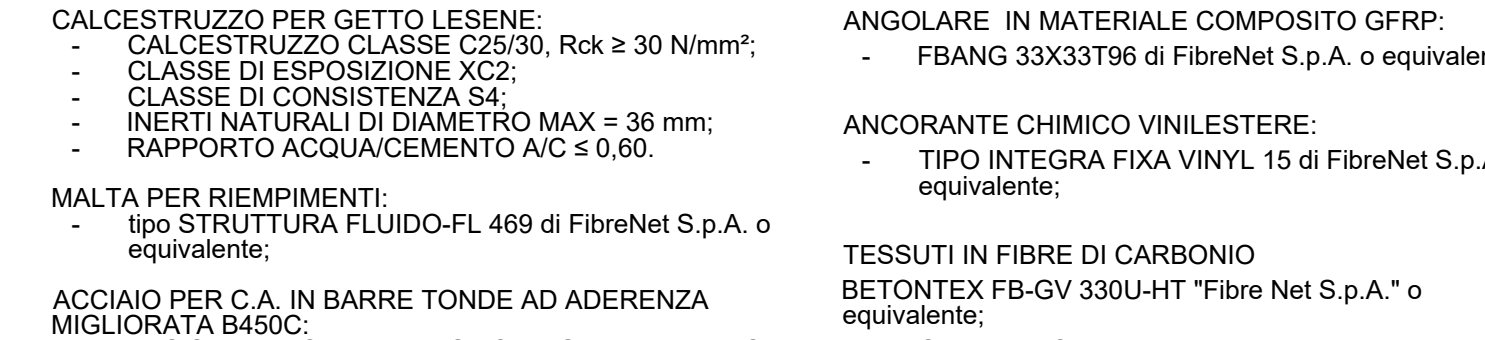


Sezione T4 E-E'

Scala 1:20

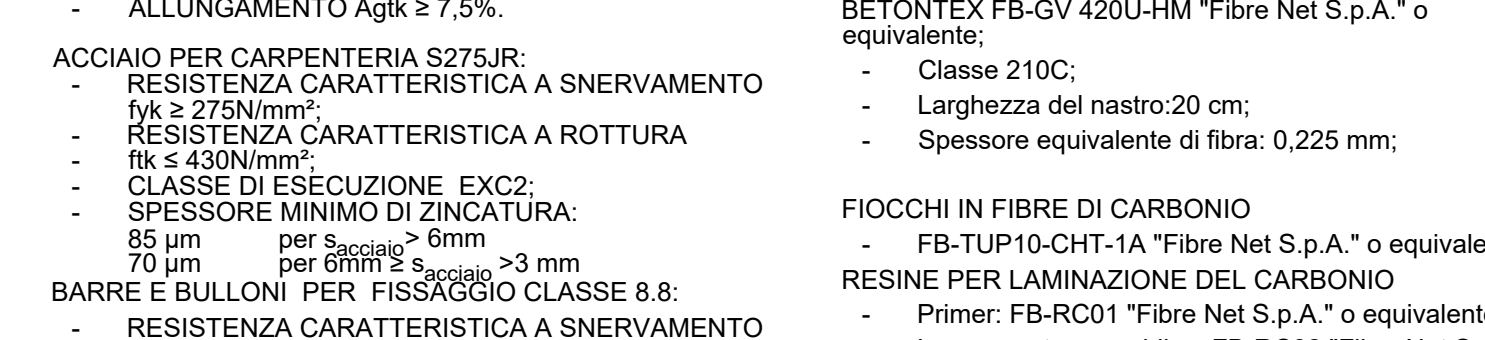


Sezione T4 F-F'

Scala 1:20

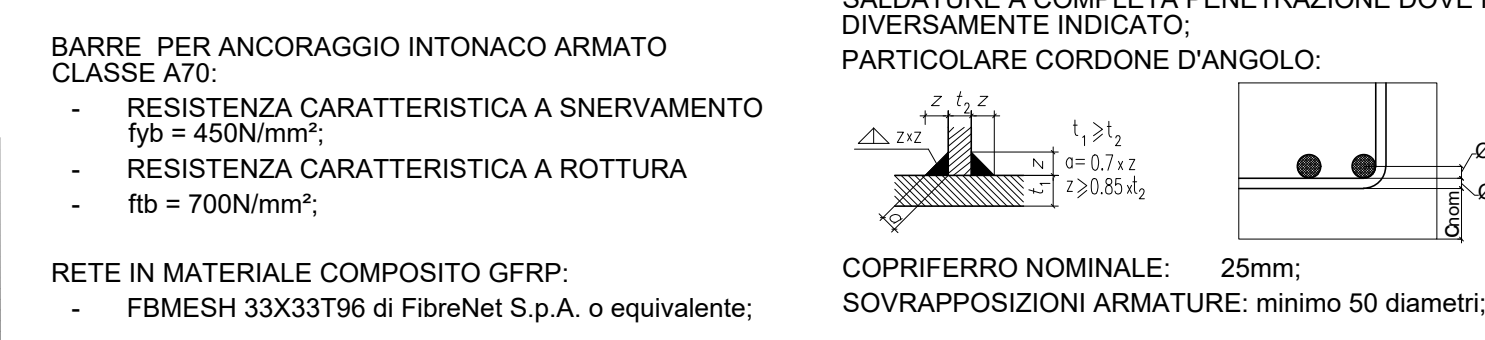



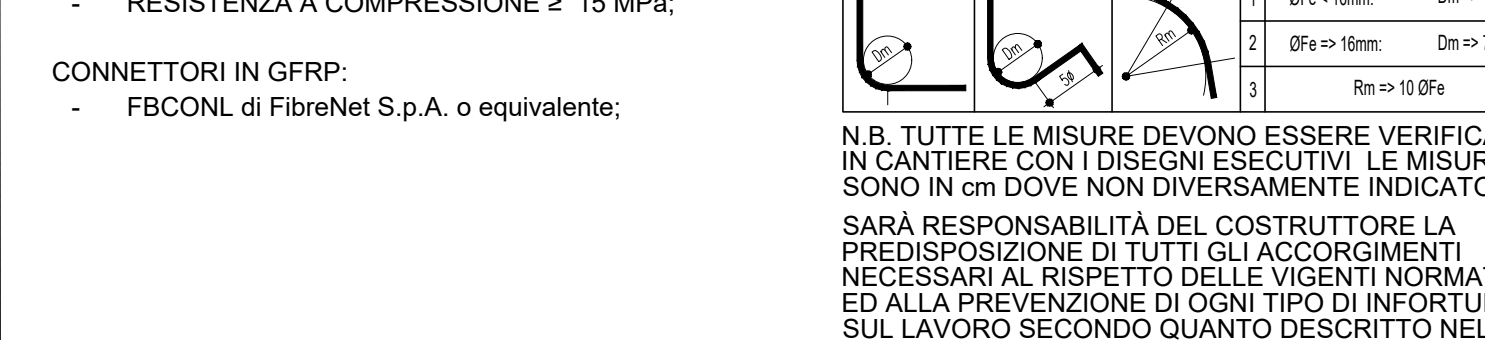












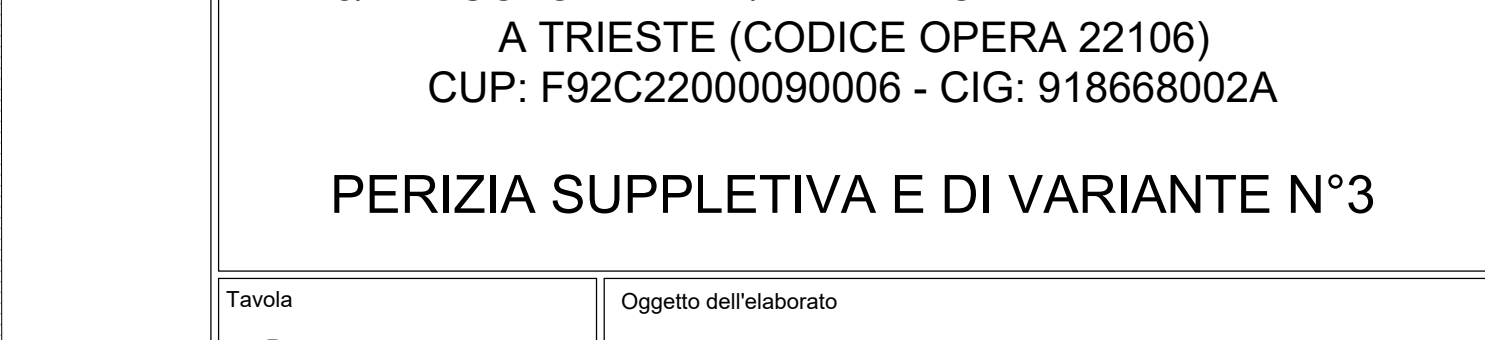







































































































