



DETTAGLI PARETI scala 1:10

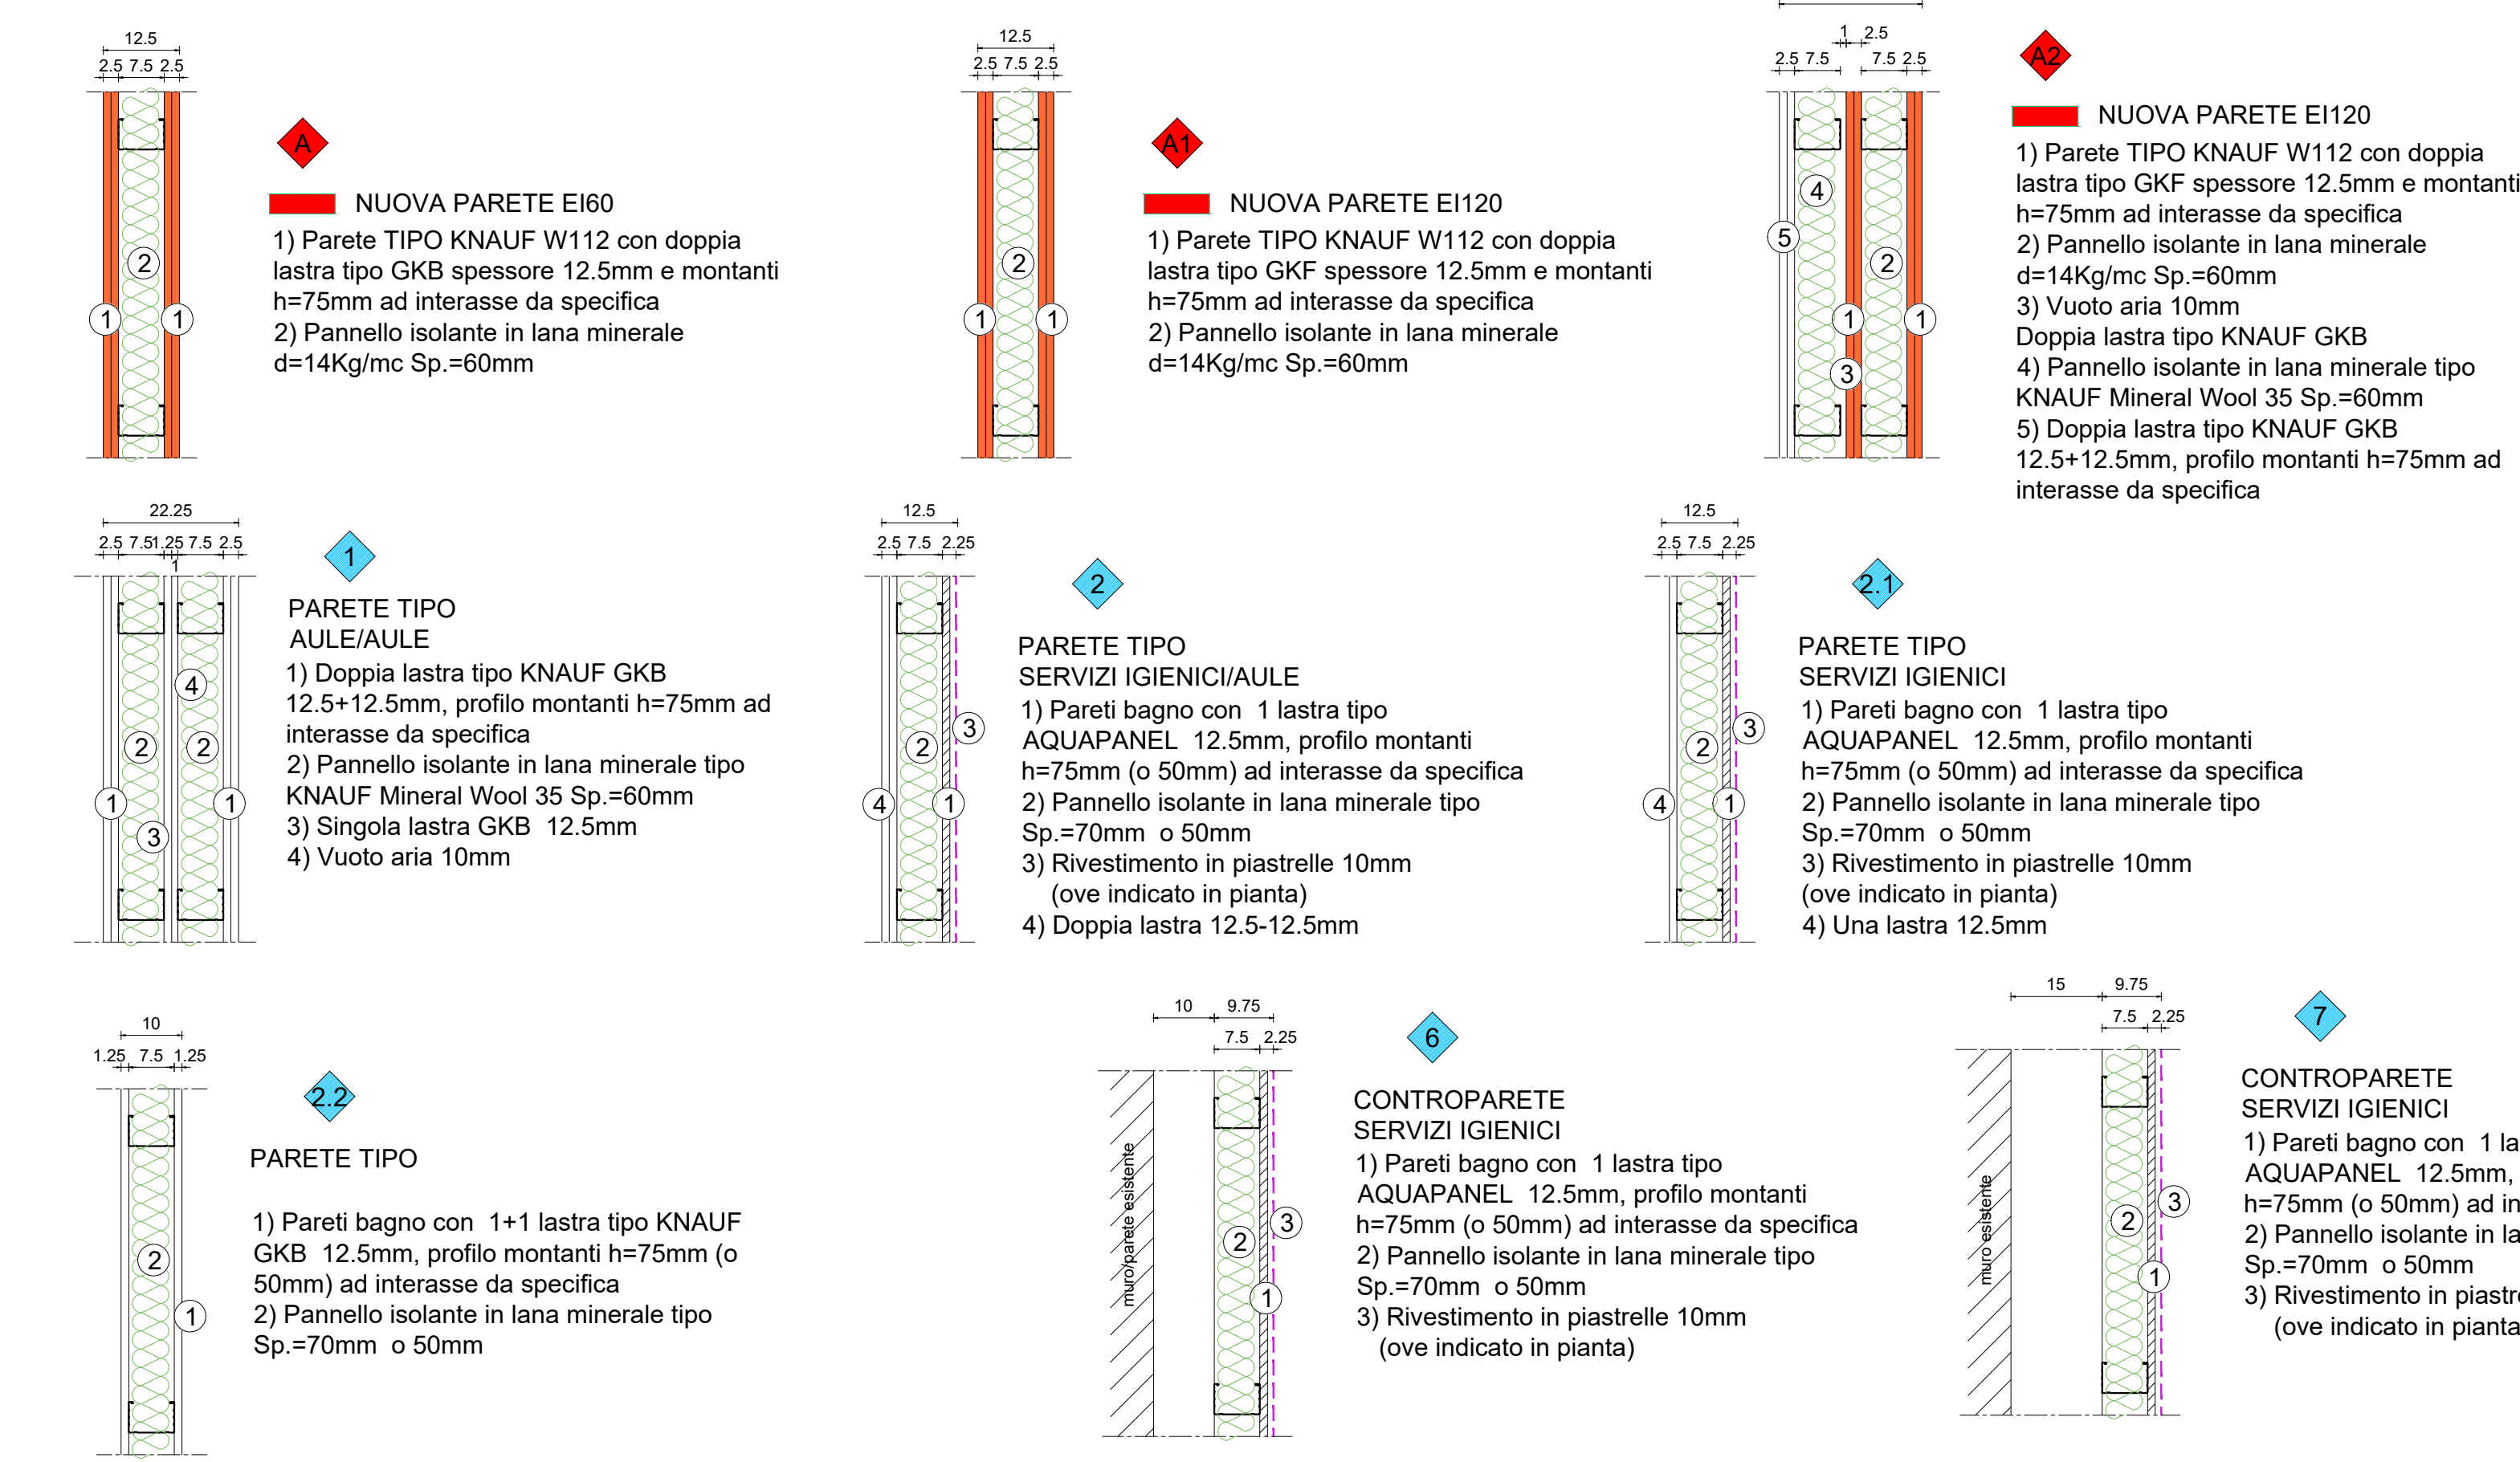

DETTAGLI CONTROSOFFITTI scala 1:10



LEGENDA

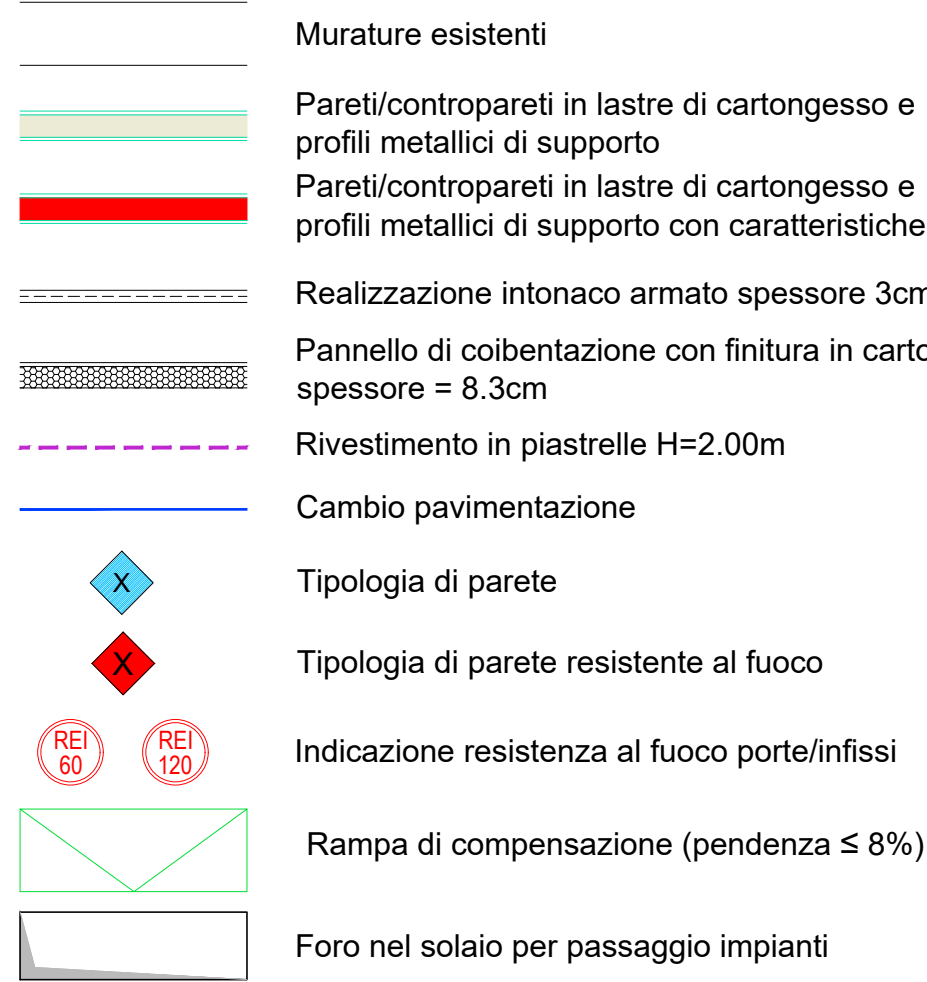

LEGENDA PAVIMENTAZIONI



FUTURA Finanziato dall'Unione europea (Investimenti EU)		LA SCUOLA PER L'ITALIA DI DOMANI			
COMUNE DI TRIESTE					
DIPARTIMENTO TERRITORIO, AMBIENTE, LAVORI PUBBLICI E PATRIMONIO					
SERVIZIO EDILIZIA SCOLASTICA E SPORTIVA					
INTERVENTI PER IL MIGLIORAMENTO SISMICO E L'ADEGUAMENTO ALLE NORME DI PREVENZIONE INCENDI DEL COMPLESSO SCOLASTICO DI VIA TIGOR N.3/VIA COLONNA N.1/VIA MADONNA DEL MARE N.11 A TRIESTE (CODICE OPERA 22106)					
CUP: F92C22000090006 - CIG: 918668002A					
PERIZIA SUPPLETIVA E DI VARIANTE N°3					
Tavola		Oggetto dell'elaborato			
SP2A		EDIFICIO DI VIA MADONNA DEL MARE PROGETTO - PIANTA SECONDO PIANO			
Scala		Ufficio direzione lavori - Associazione temporanea			
1:50		SERTECO Srl			
1:10		Capogruppo ing. arch. Enrico Beltrame			
Data		Mandanti			
03 MARZO 2025		STI Engineering Srl			
Aggiornamenti		archeologa dott.ssa archeol. Lisa Zenarolla			
		geologo dott. geol. Massimo Valent			
		tecnico acustico ing. Alberto Asquini			
IL RUP:		IL D.L.:			
ing. Giulio Bernetti		ing. arch. Enrico Beltrame			
VISTI:		VISTI:			