

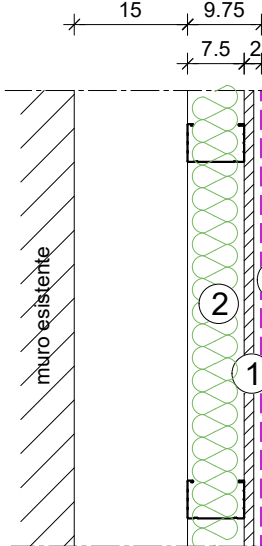
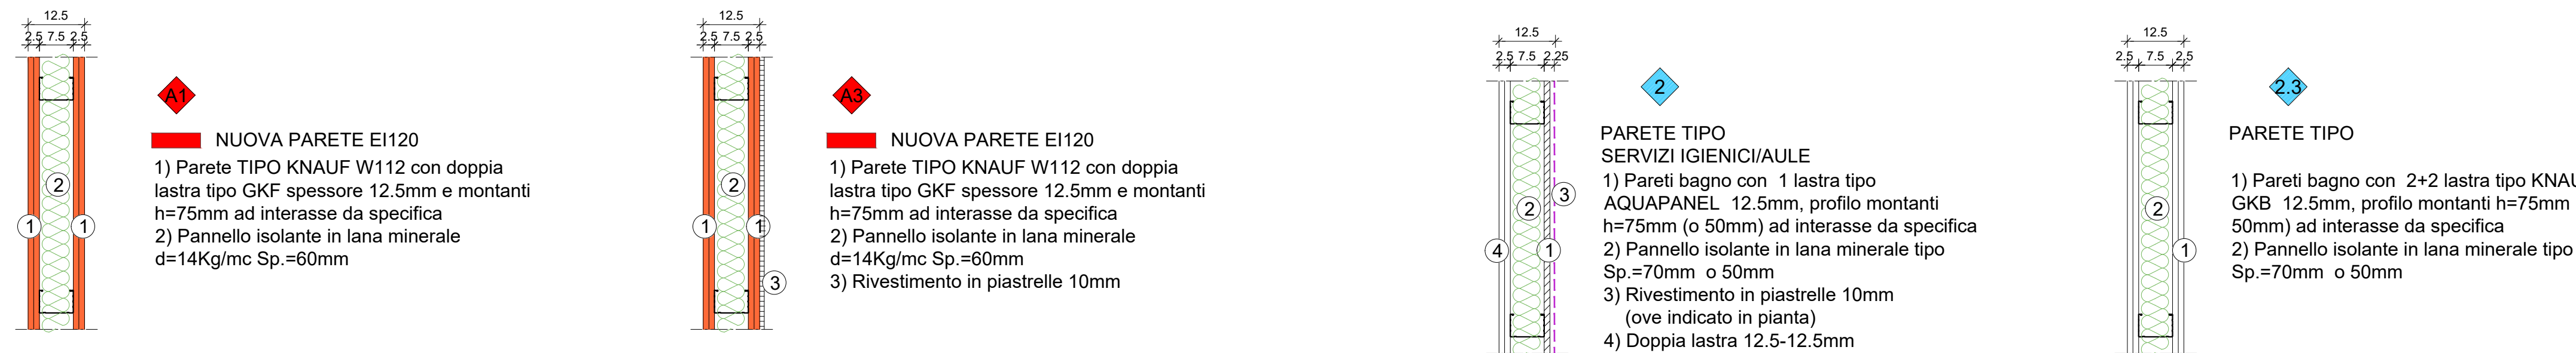
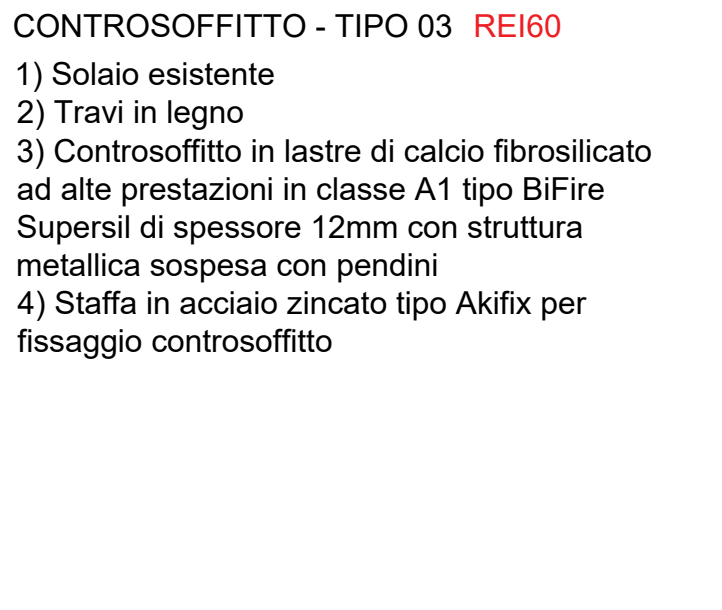
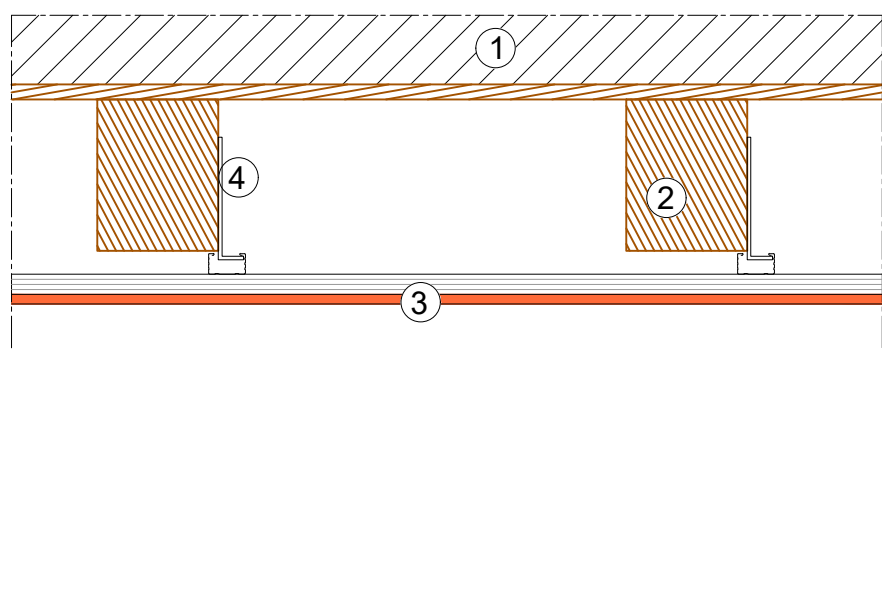
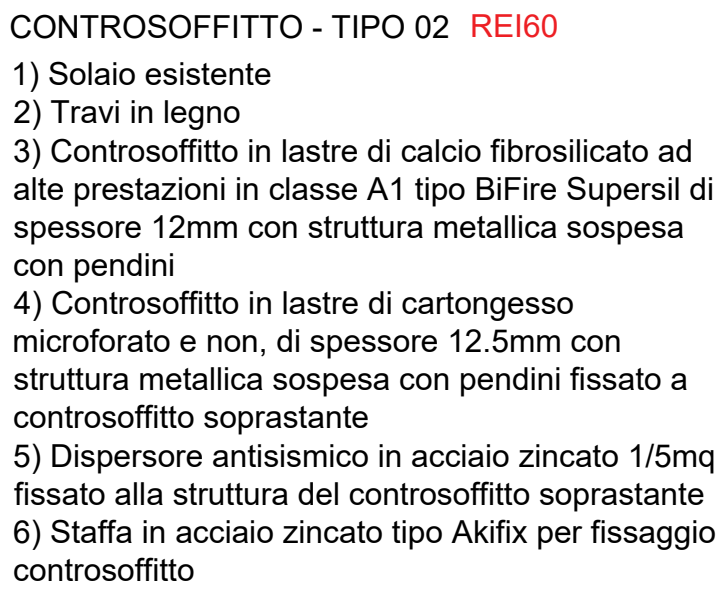
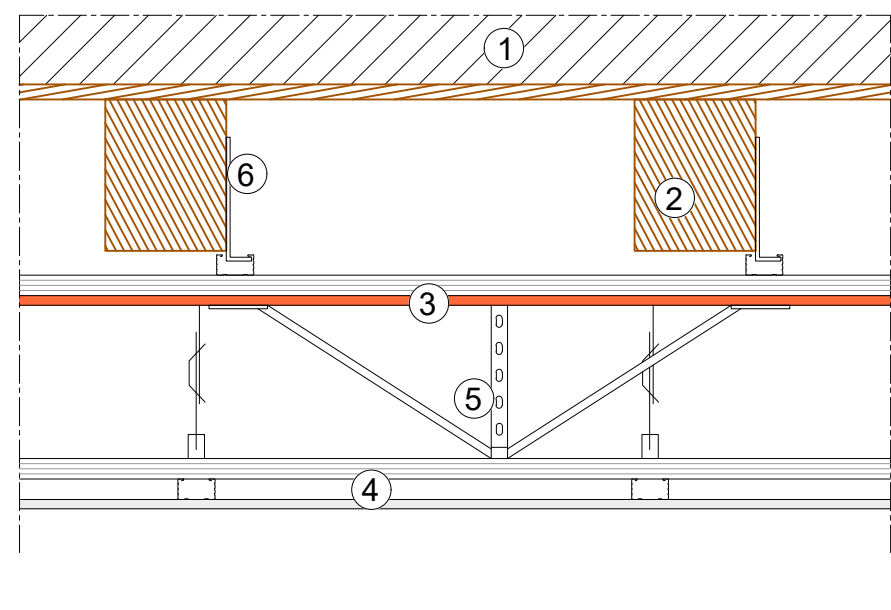


Via Madonna del Mare


DETTAGLI PARETI scala 1:10

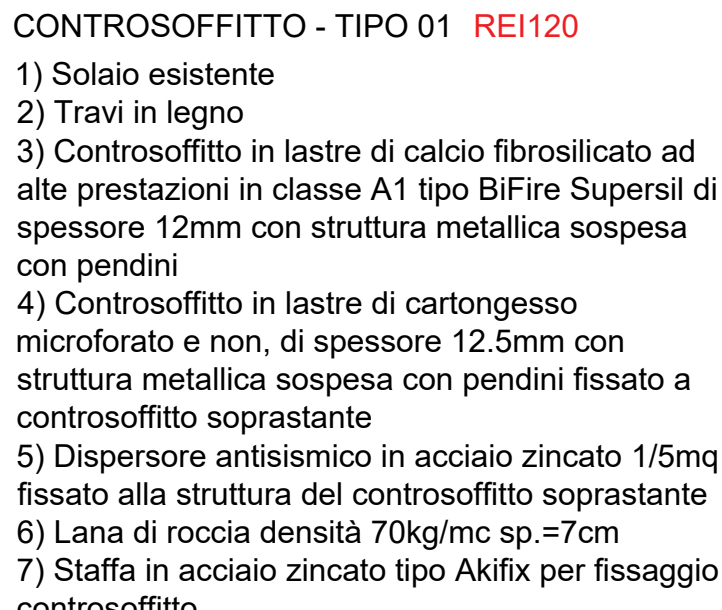


DETTAGLI CONTROSOFFITTI scala 1:10

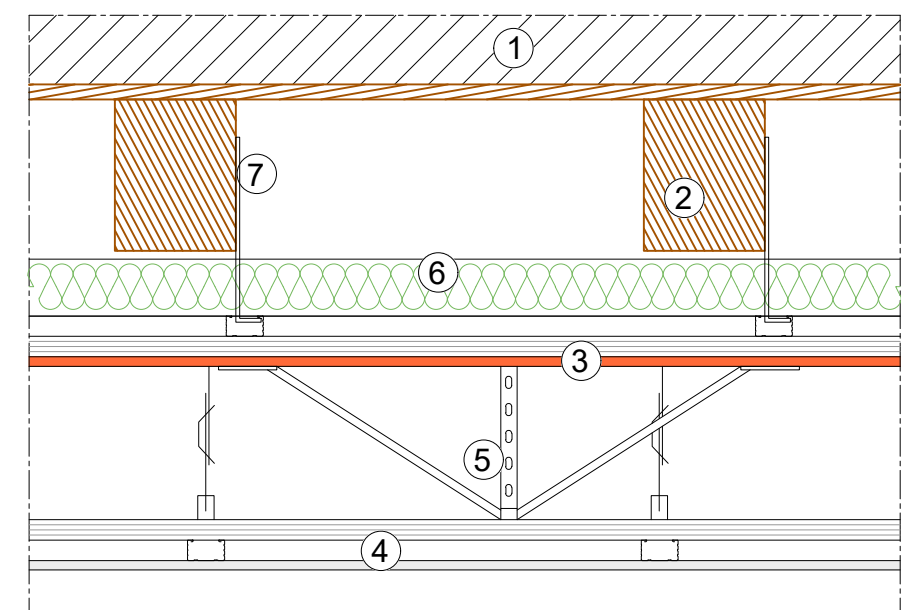

LEGENDA

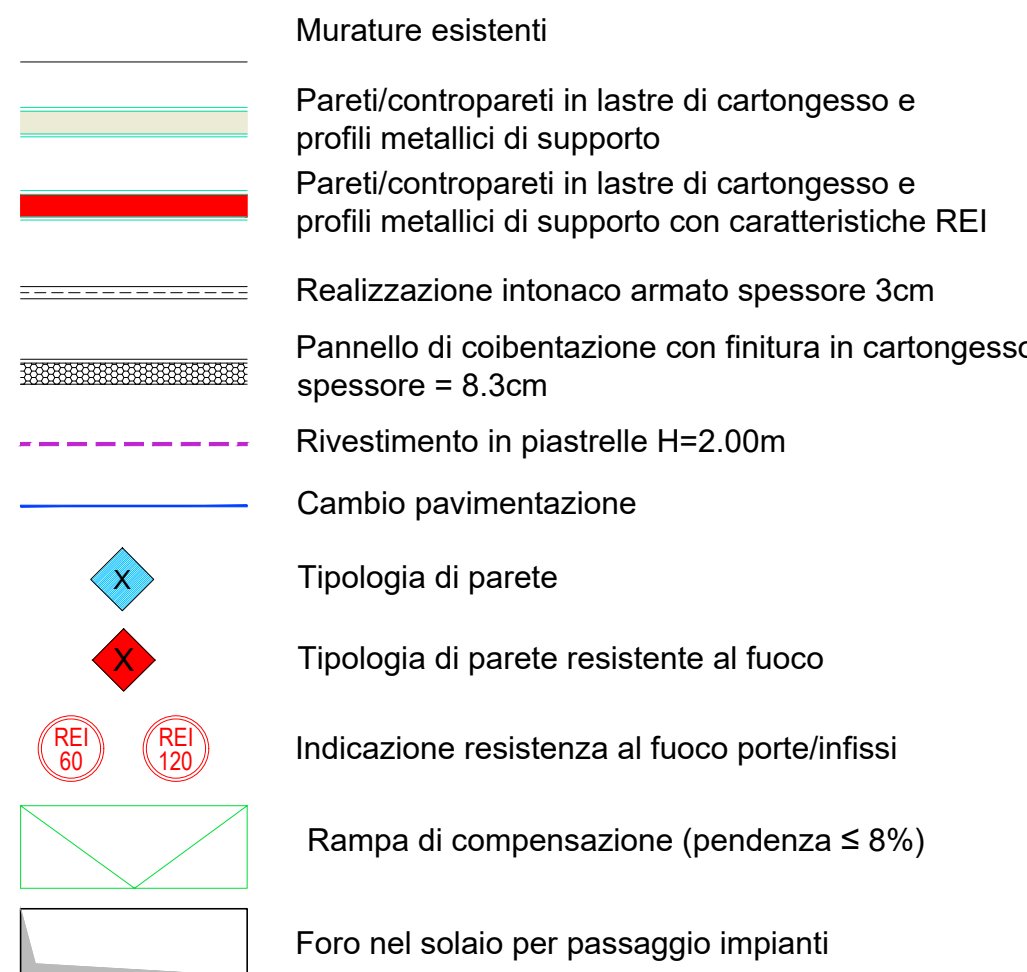

LEGENDA PAVIMENTAZIONI

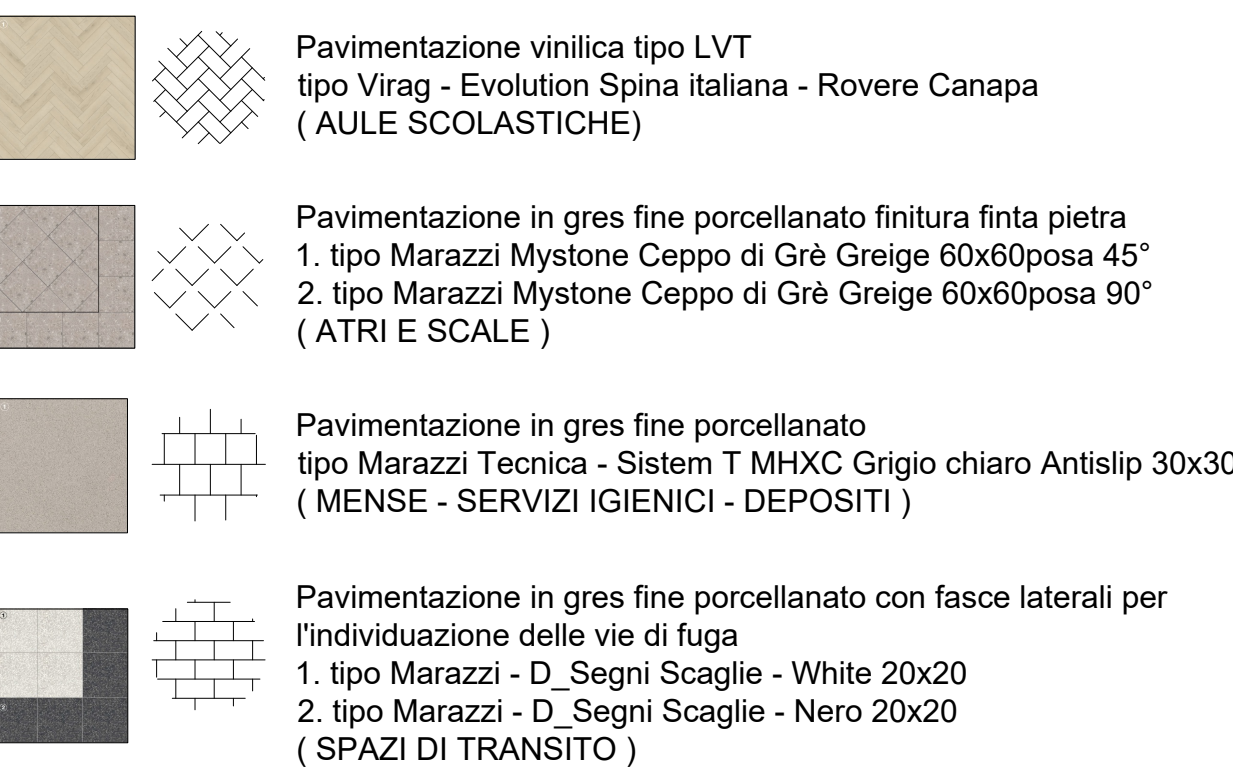

FUTURA LA SCUOLA PER L'ITALIA DI DOMANI	
COMUNE DI TRIESTE	
DIPARTIMENTO TERRITORIO, AMBIENTE, LAVORI PUBBLICI E PATRIMONIO	
SERVIZIO EDILIZIA SCOLASTICA E SPORTIVA	
INTERVENTI PER IL MIGLIORAMENTO SISMICO E L'ADEGUAMENTO ALLE NORME DI PREVENZIONE INCENDI DEL COMPLESSO SCOLASTICO DI VIA TIGOR N.3/VIA COLONNA N.1/VIA MADONNA DEL MARE N.11 A TRIESTE (CODICE OPERA 22106)	
CUP: F92C22000090006 - CIG: 918668002A	
PERIZIA SUPPLETIVA E DI VARIANTE N°3	
Tavola	SP3A
Scala	1:50 1:10
Data	03 MARZO 2026
Aggiornamenti	
Ing. Giulio Bernetti	
Ing. arch. Enrico Beltrame	