

PIANO NAZIONALE di RIPRESA e RESILIENZA - PNRR
REGIONE F.V.G. - PROVINCIA DI TRIESTE - COMUNE DI TRIESTE
codice opera 20061 - Missione 5 Componente C 2.3 Investimento 3.1
"Sport e Inclusione Sociale" CLUSTER 1 - CUP F95B26000050004

Tavola n.

Progetto

Realizzazione dell'Impianto Sportivo Indoor di via Frausin -
Realizzazione di una nuova palestra per svolgimento di ginnastica
artistica, karate, judo, scherma, basket e altre discipline indoor.

EOA

Fase

Scala

Perizia di variante n.2

Oggetto

Elaborato Grafico Individuazione opere aggiuntive

Committente / Proprietà

Comune di Trieste - Piazza dell'Unità d'Italia 4, Trieste

R. U. P.

Ing. Elena Clio Pavan



REGIONE AUTONOMA
FRIULI VENEZIA GIULIA



comune di trieste



Finanziato
dall'Unione europea
NextGenerationEU



Dipartimento
per lo sport

Progetto architettonico

Arch. Andrea Benedetti
9Q9 s.r.l.

Arch Michele Poletto
Movio Poletto Architetti

Progetto strutturale

Ing. Andrea Puppini
TECNOING 545 s.r.l.

Ing. Isaia Clemente
TECNOING 545 s.r.l.

Progetto impianti

Ing. Marco Karel Huisman
9Q9 s.r.l.

Ing. I. Tobia Piccoli
9Q9 s.r.l.

Progetto Antincendio


Ing. Marco Karel Huisman
9Q9 s.r.l.


ANDREA
BENEDETTI
10.03.2026
15:13:07
GMT+00:00



Immagine incollata #2 AC9DBCFE.png

Data	Autore	Revisione
Febbraio 2026	T.P.	00

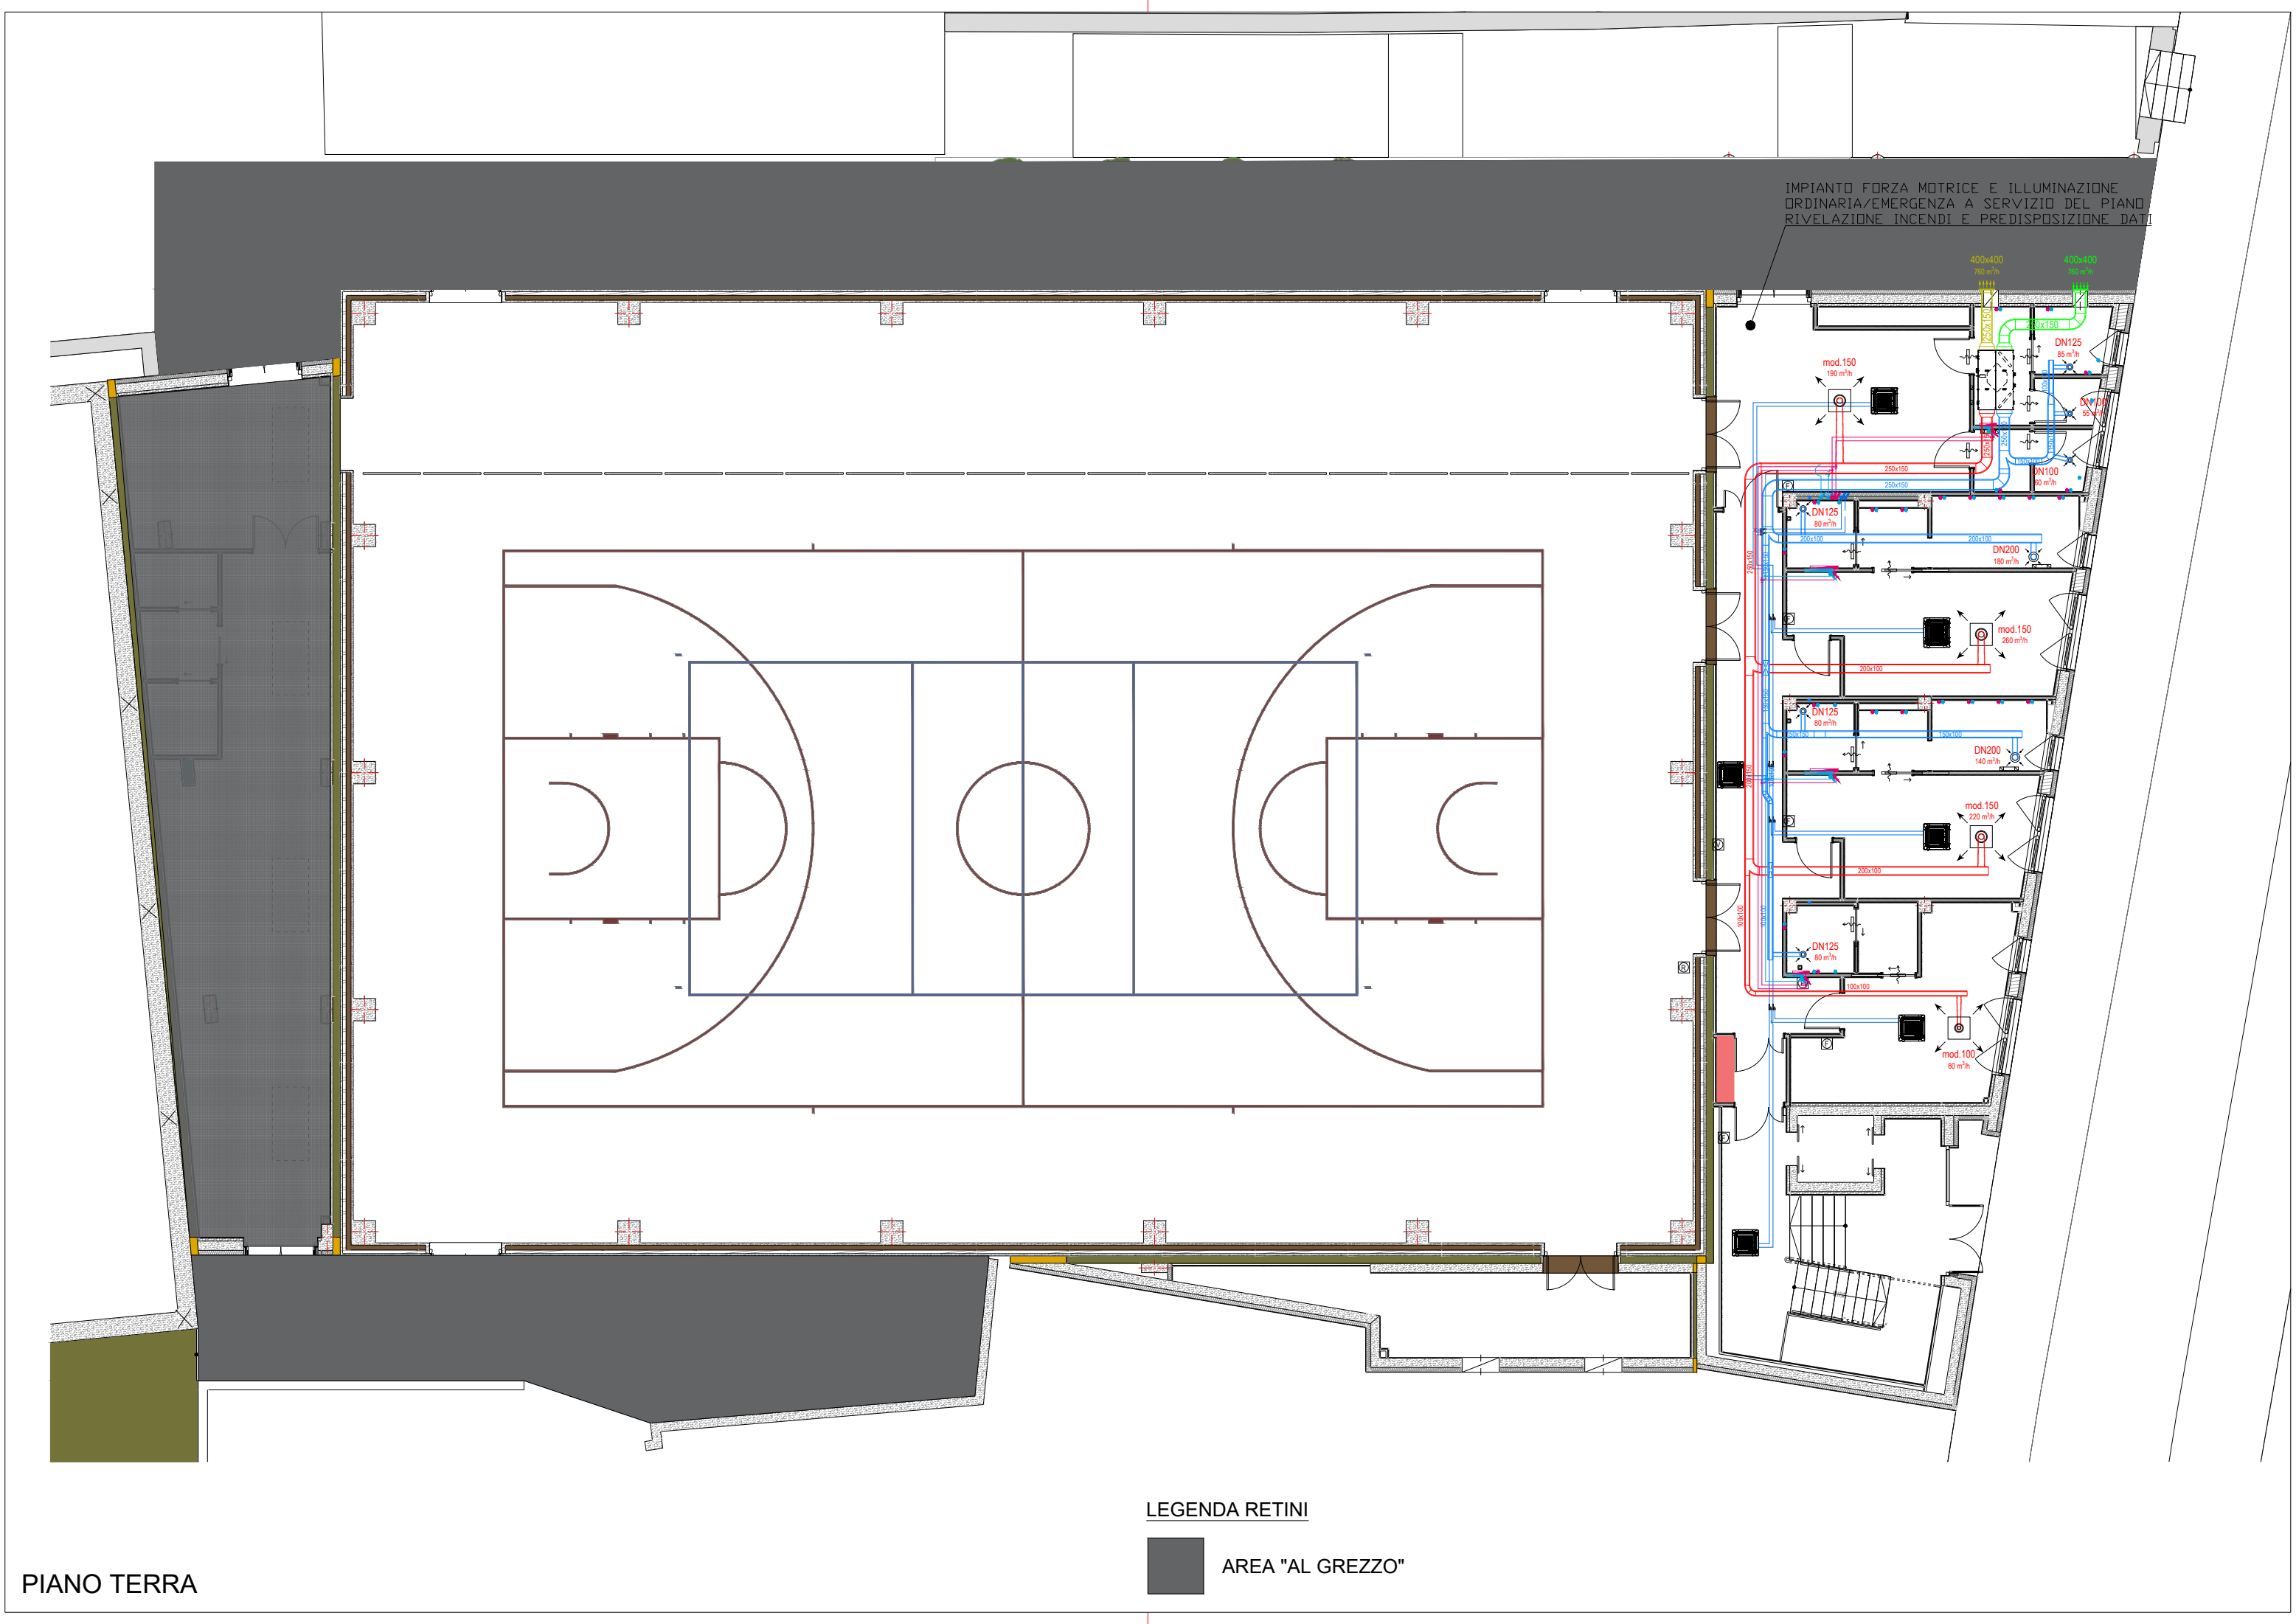


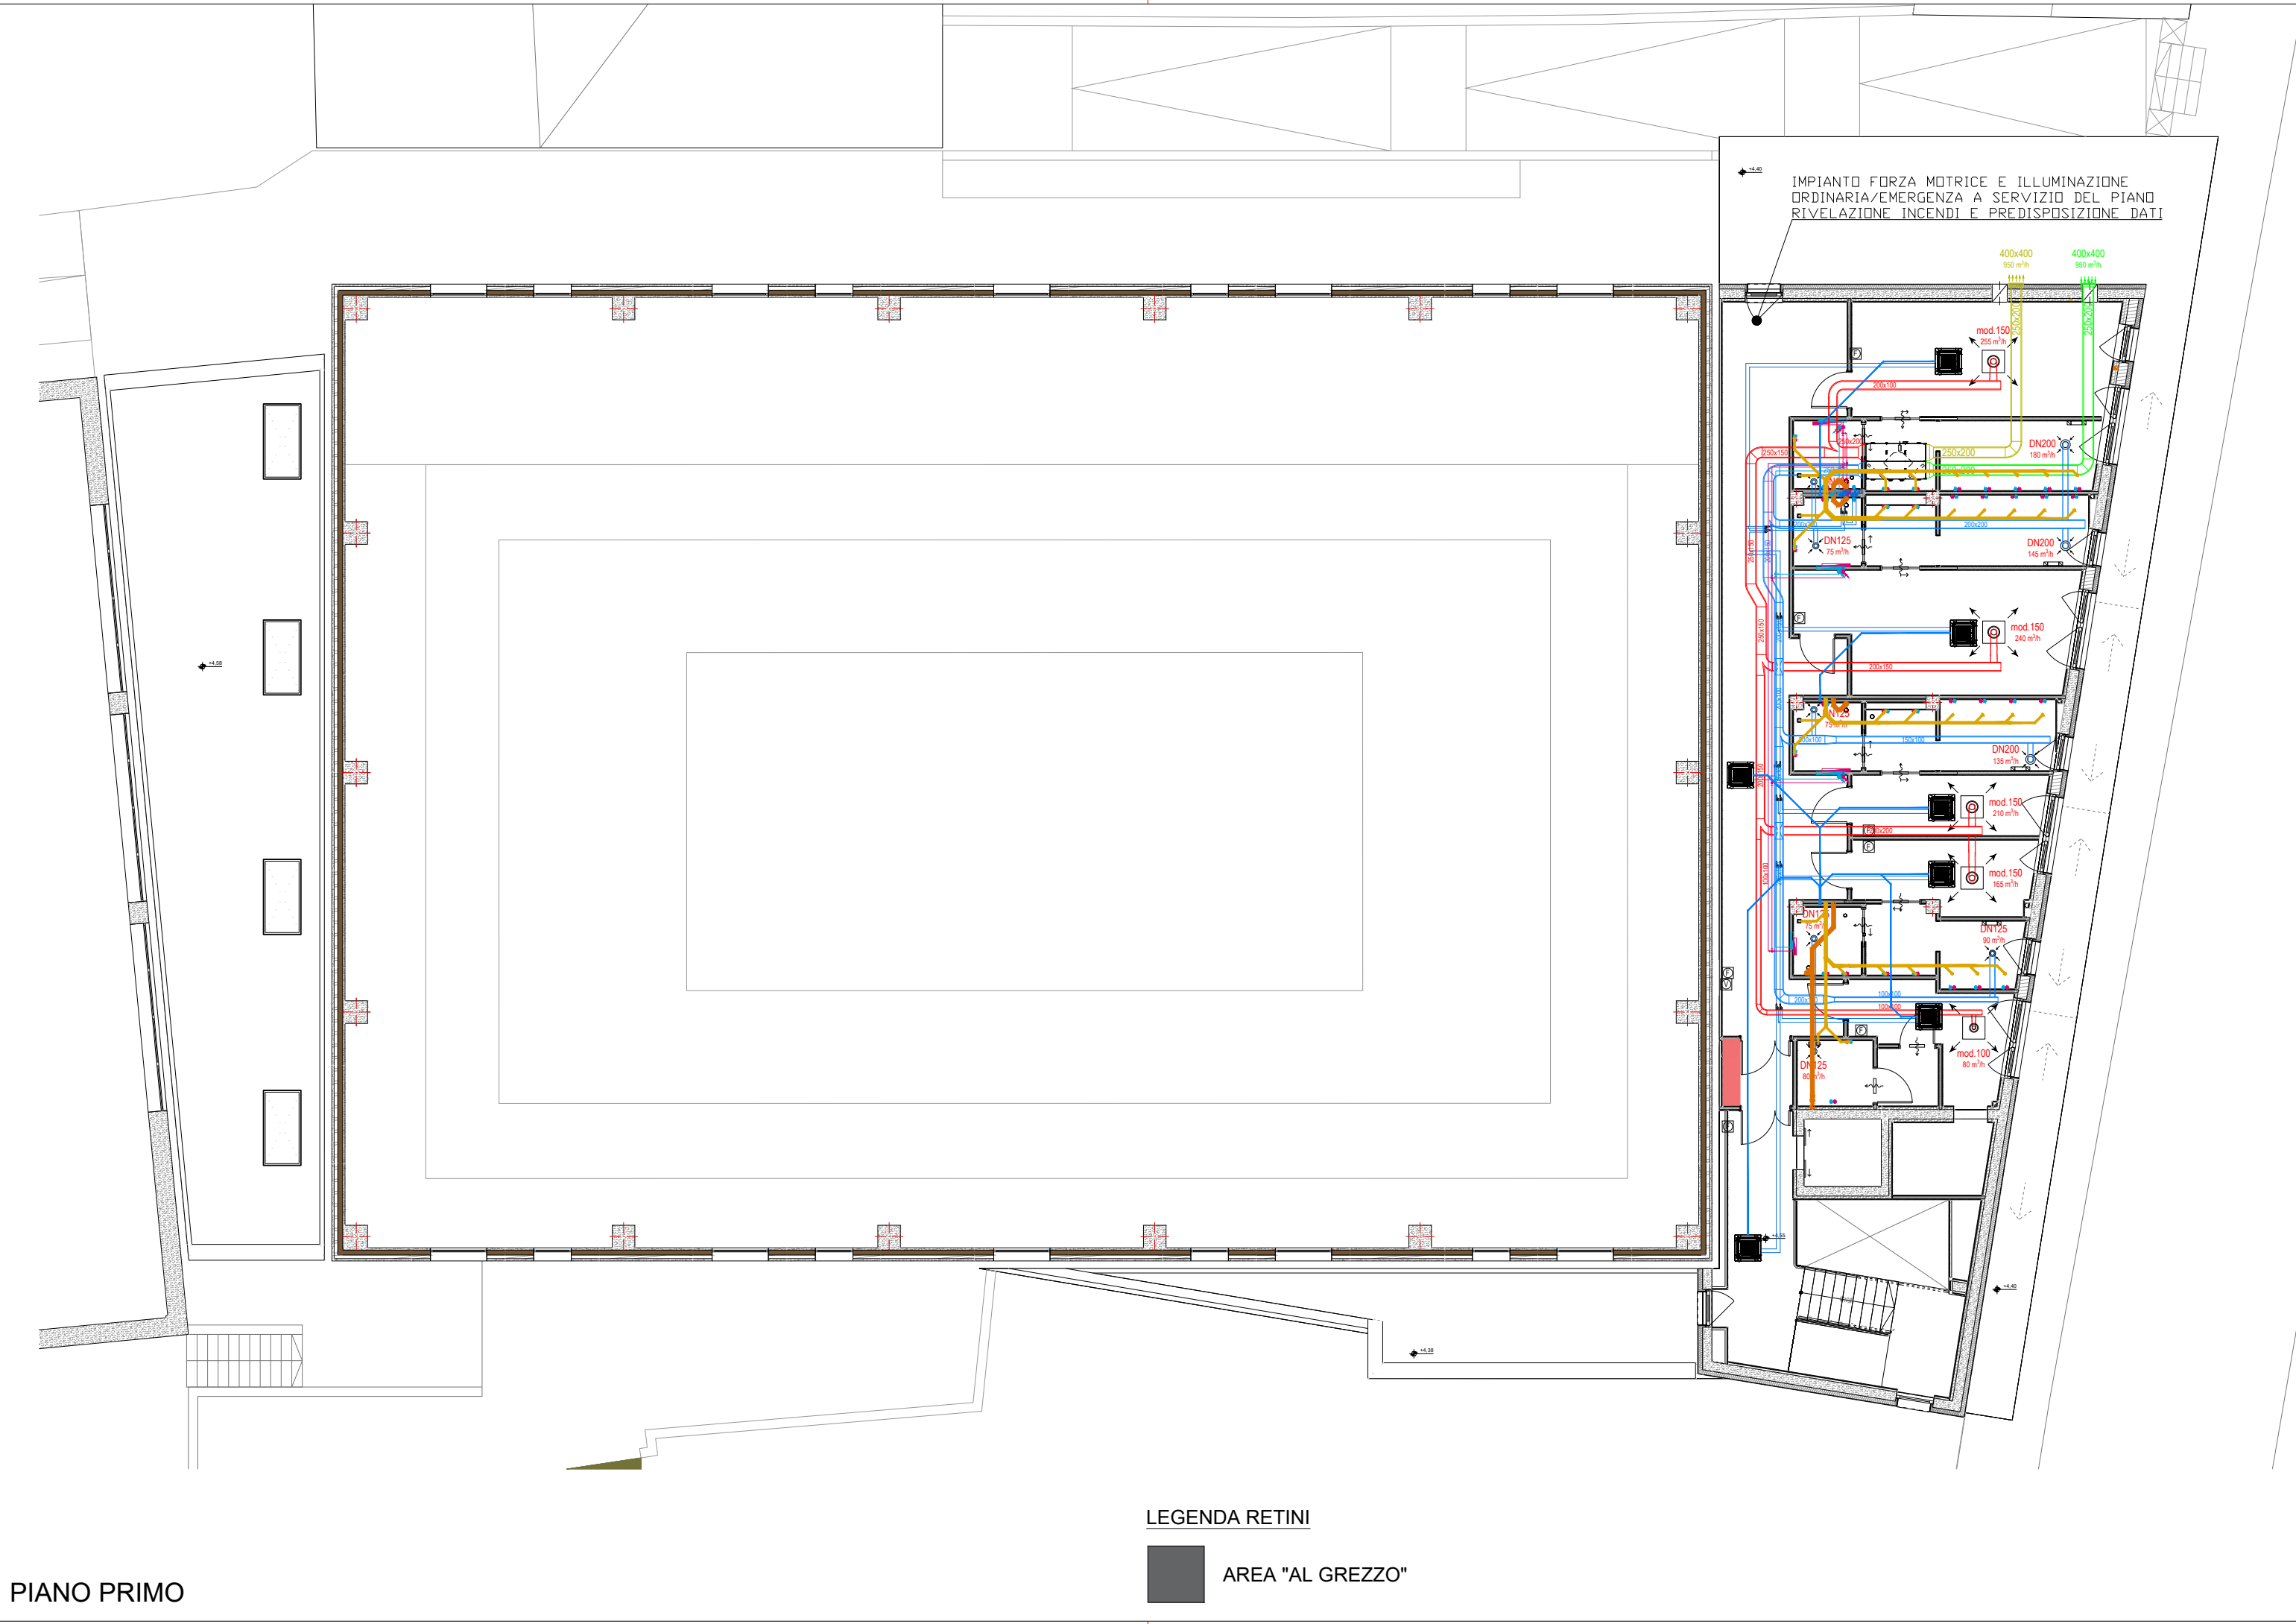

IMPIANTO FORZA MOTRICE E ILLUMINAZIONE
ORDINARIA/EMERGENZA A SERVIZIO DEL PIANO
RIVELAZIONE INCENDI E PREDISPOSIZIONE DATI

LEGENDA RETINI

AREA "AL GREZZO"

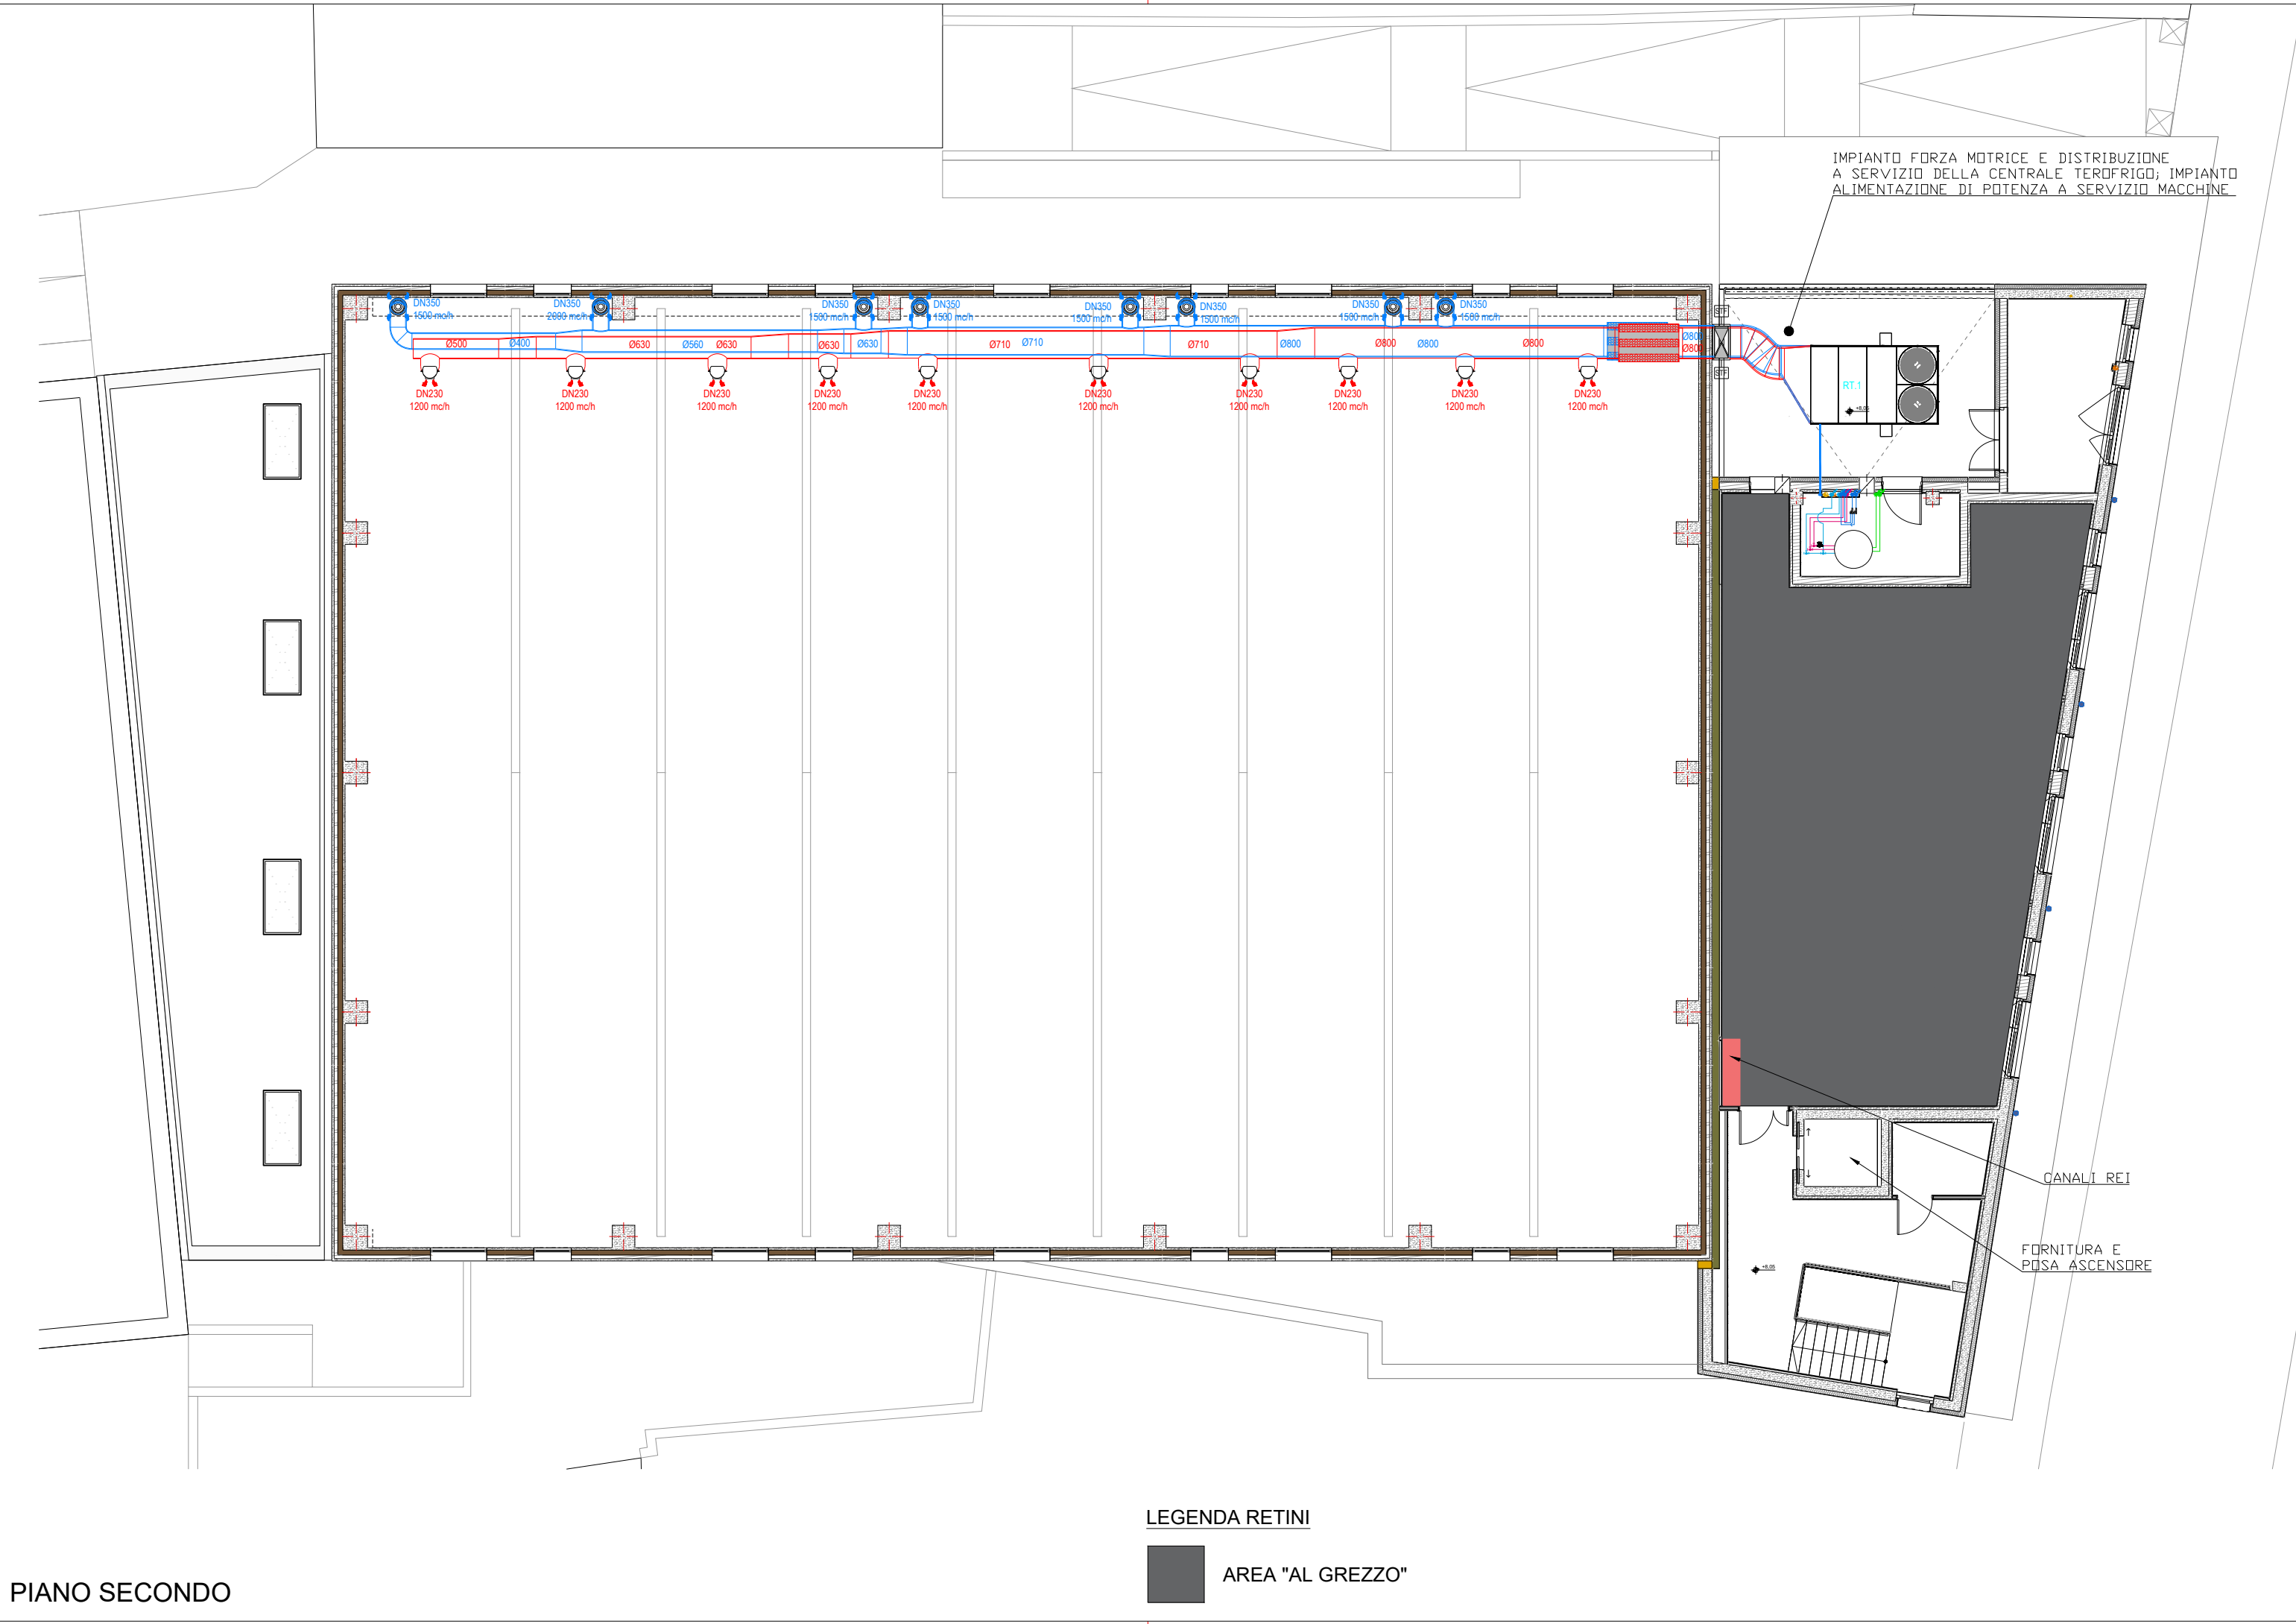

IMPIANTO FORZA MOTRICE E DISTRIBUZIONE
A SERVIZIO DELLA CENTRALE TERDOFRIGO; IMPIANTO
ALIMENTAZIONE DI POTENZA A SERVIZIO MACCHINE

CANALI REI

FORNITURA E
POSA ASCENSORE

LEGENDA RETINI



AREA "AL GREZZO"

LEGENDA RETINI



AREA "AL GREZZO"

IMPIANTO FOTOVOLTAICO CON PANNELLI AL SILICIO MONOCRISTALLINO

FORNITURA E
POSA ASCENSORE

