


PIANIMETRIA GENERALE DI VARIANTE

Scala 1:500  
1 cm

- PRINCIPALI INTERVENTI
  10. Modifica dei sottoservizi

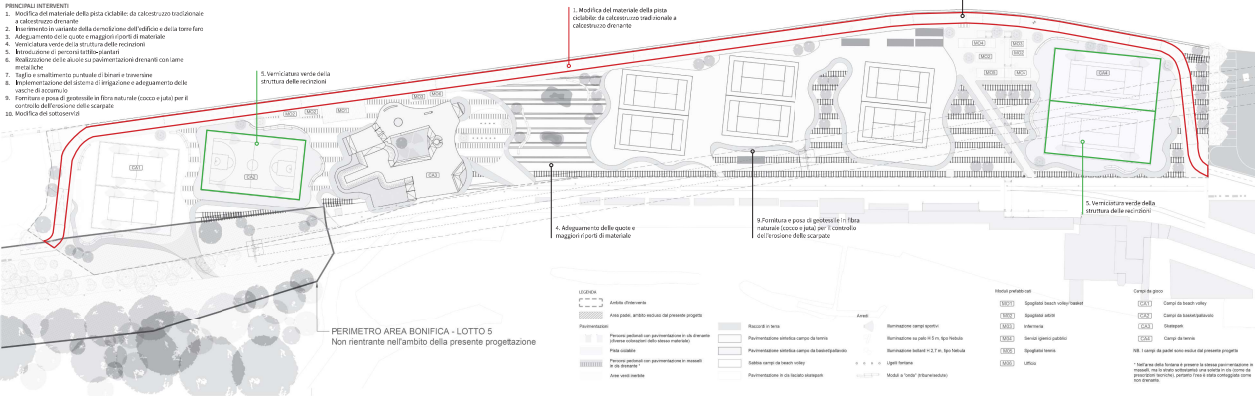

PERIMETRO AREA BONIFICA - LOTTO 5  
Non rientrante nell'ambito della presente progettazione

**COMUNE DI TRIESTE**  
Ufficio Urbanistica e Edilizia  


**CODICE OPERA 22140 - REALIZZAZIONE DELLA CITTADELLA DELLO SPORT DI BARCOLA - REALIZZAZIONE CAMPI DI TENNIS, PADDLE, BEACH VOLLEY, BASKET E SKATEBOARD CON I RELATIVI SERVIZI, PIANO NAZIONALE DI RIPRESA E RESILIENZA - PNRR**


Progettato da: Ing. arch. Michele Spangher  
FAS SPANGHER ARCHITETTI ASSOCIATI  

**PERIZIA DI VARIANTE SUPPLETTIVA VARIANTE 2**

data emissione	autografo
VAR02.04	PIANIMETRIA GENERALE DI VARIANTE

autografo	data	professione
