



SCALA 1:1.000

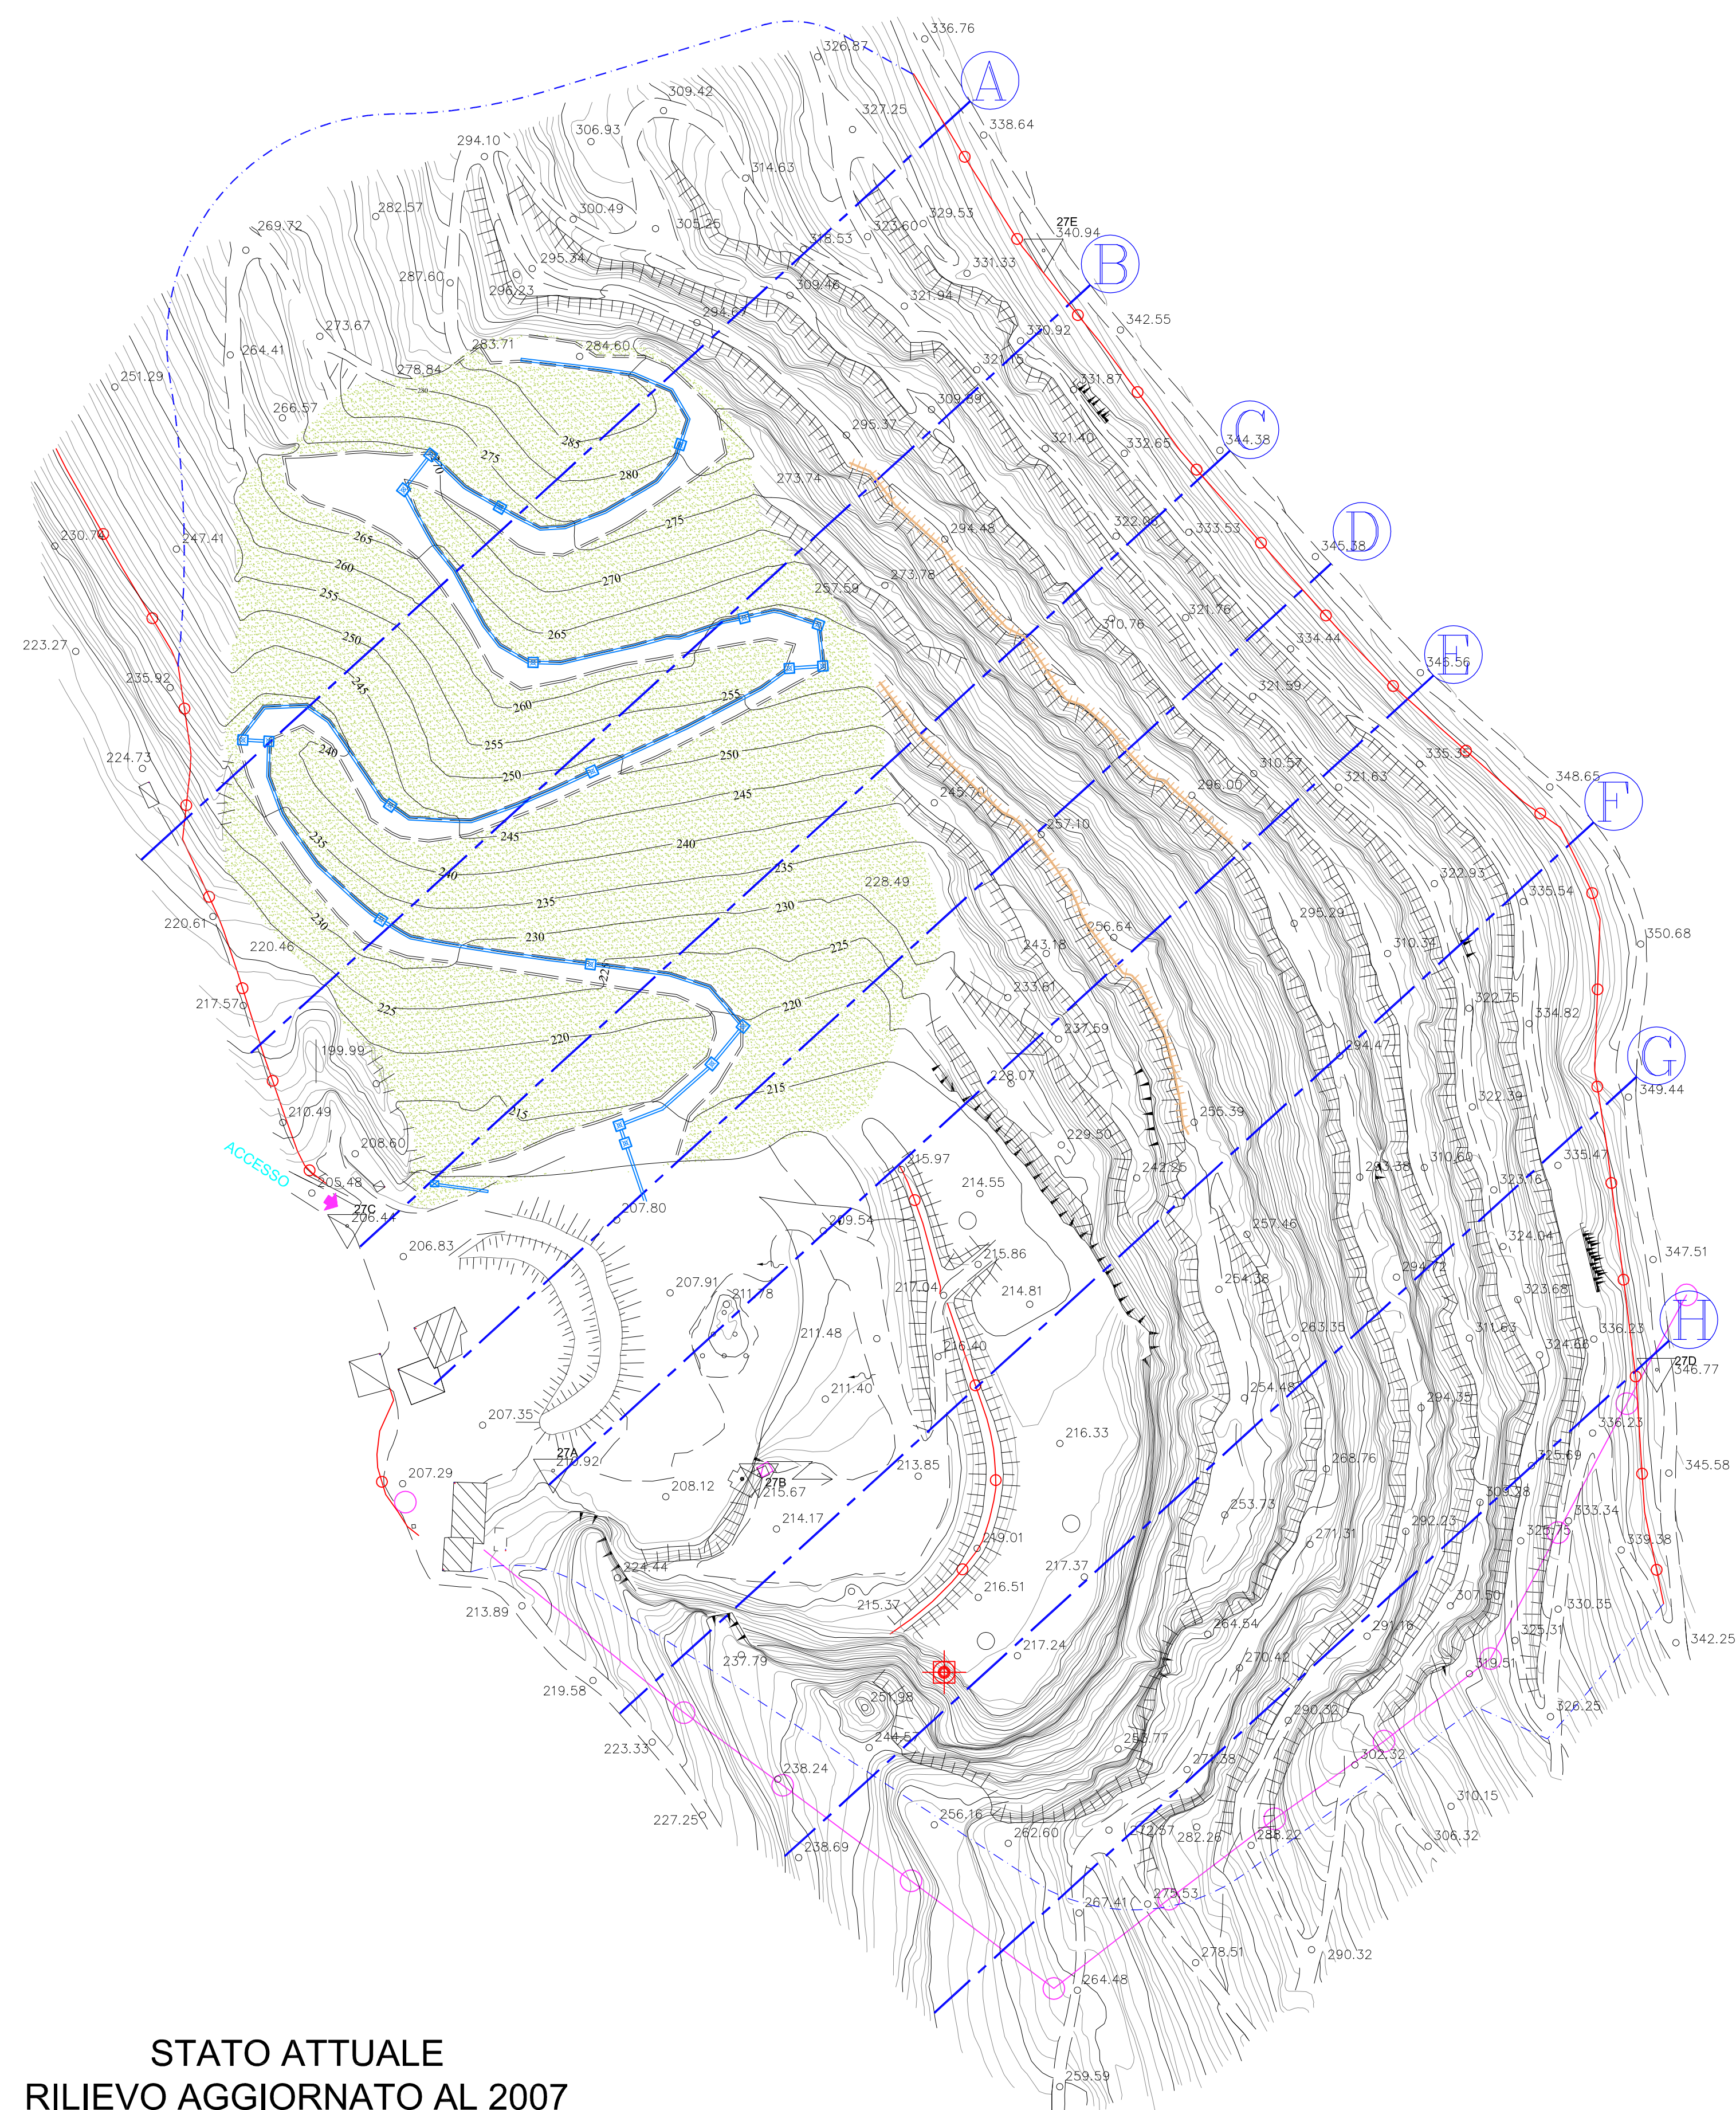

STATO ATTUALE
RILIEVO AGGIORNATO AL 2007
base cartografica COLLINI s.p.a.

SEZIONE C
SCALA LUNGHEZZE 1: 1000
SCALA ALTEZZE 1: 1000

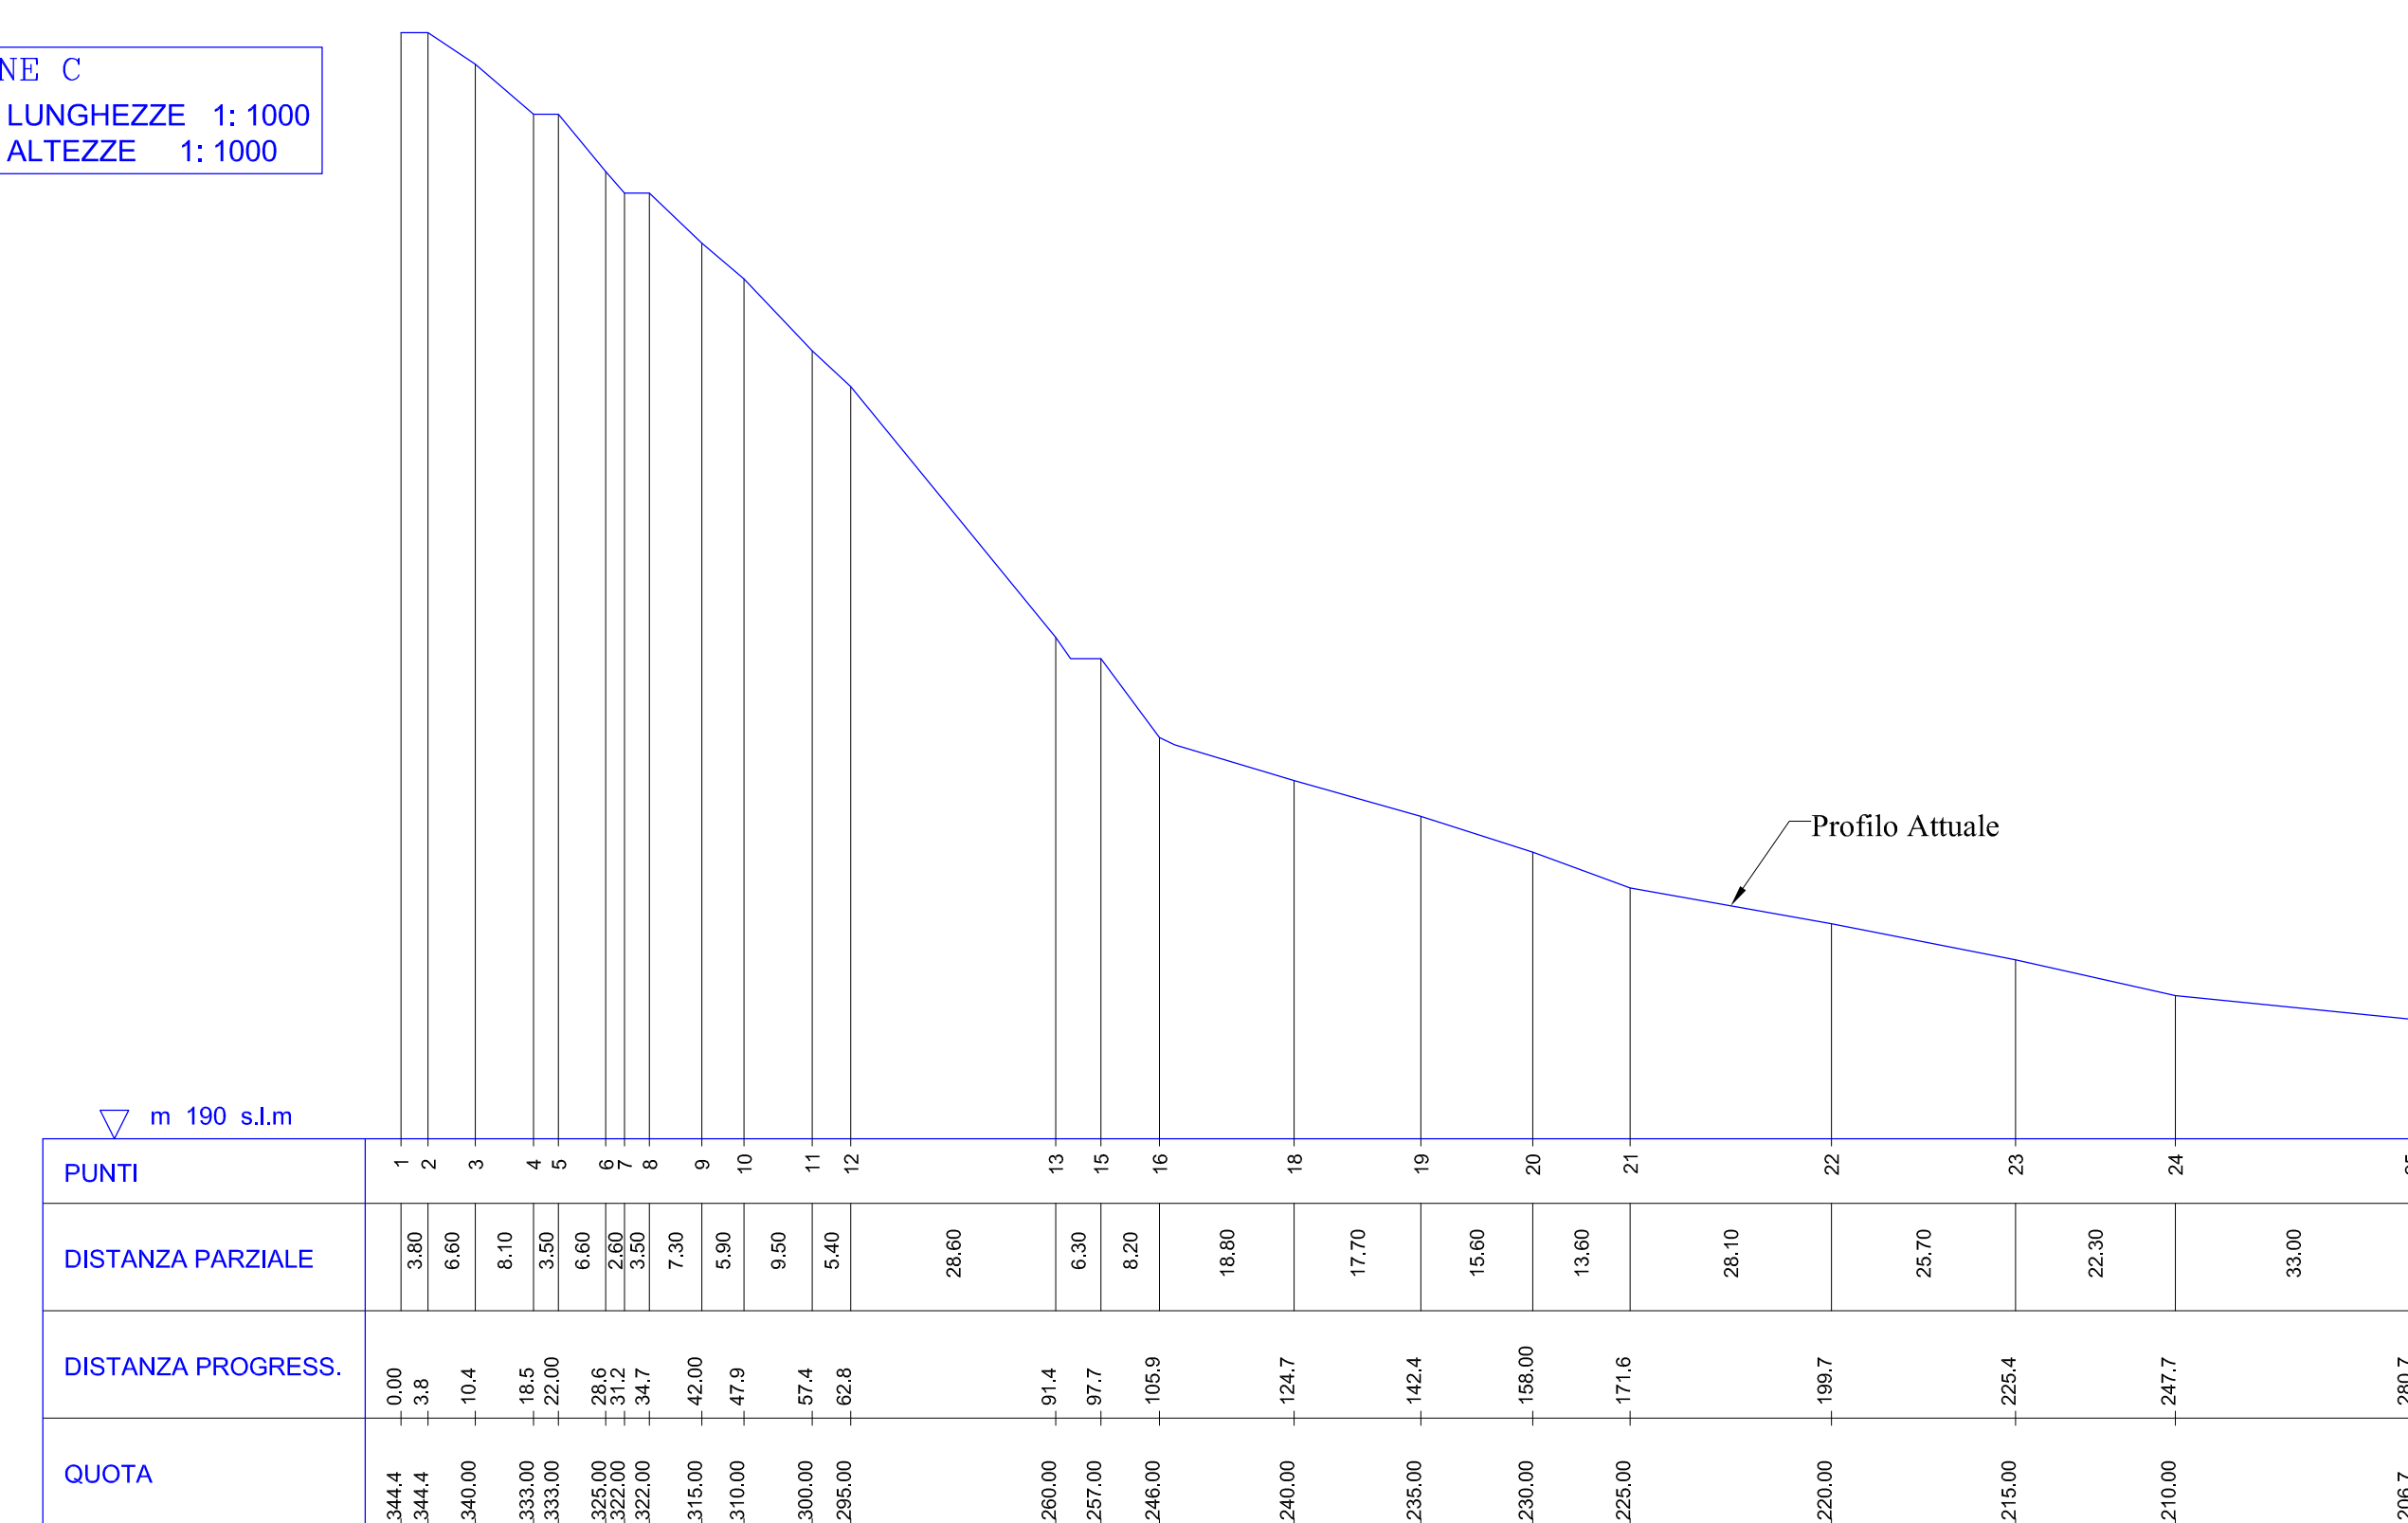

SEZIONE D
SCALA LUNGHEZZE 1: 1000
SCALA ALTEZZE 1: 1000

