

S2


SONDAGGIO GEOGNOSTICO




MATERIALI ANTROPICI DI RIPORTO



TERRENI DI ALTERAZIONE DEL FLYSCH COSTITUITI DA CLASTI E GHIAIE IN MATRICE LIMO-SABBIOSO-ARGILLOSA (Complesso C1)

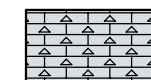


FLYSCH MARNOSO-ARENACEO ALTERATO (Complesso C2 - Tipo T3)

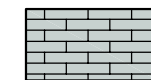

FLYSCH MARNOSO-ARENACEO INTEGRO (Complesso C3 - Tipo T3)

m s.l.m.m.

Scala 1:250

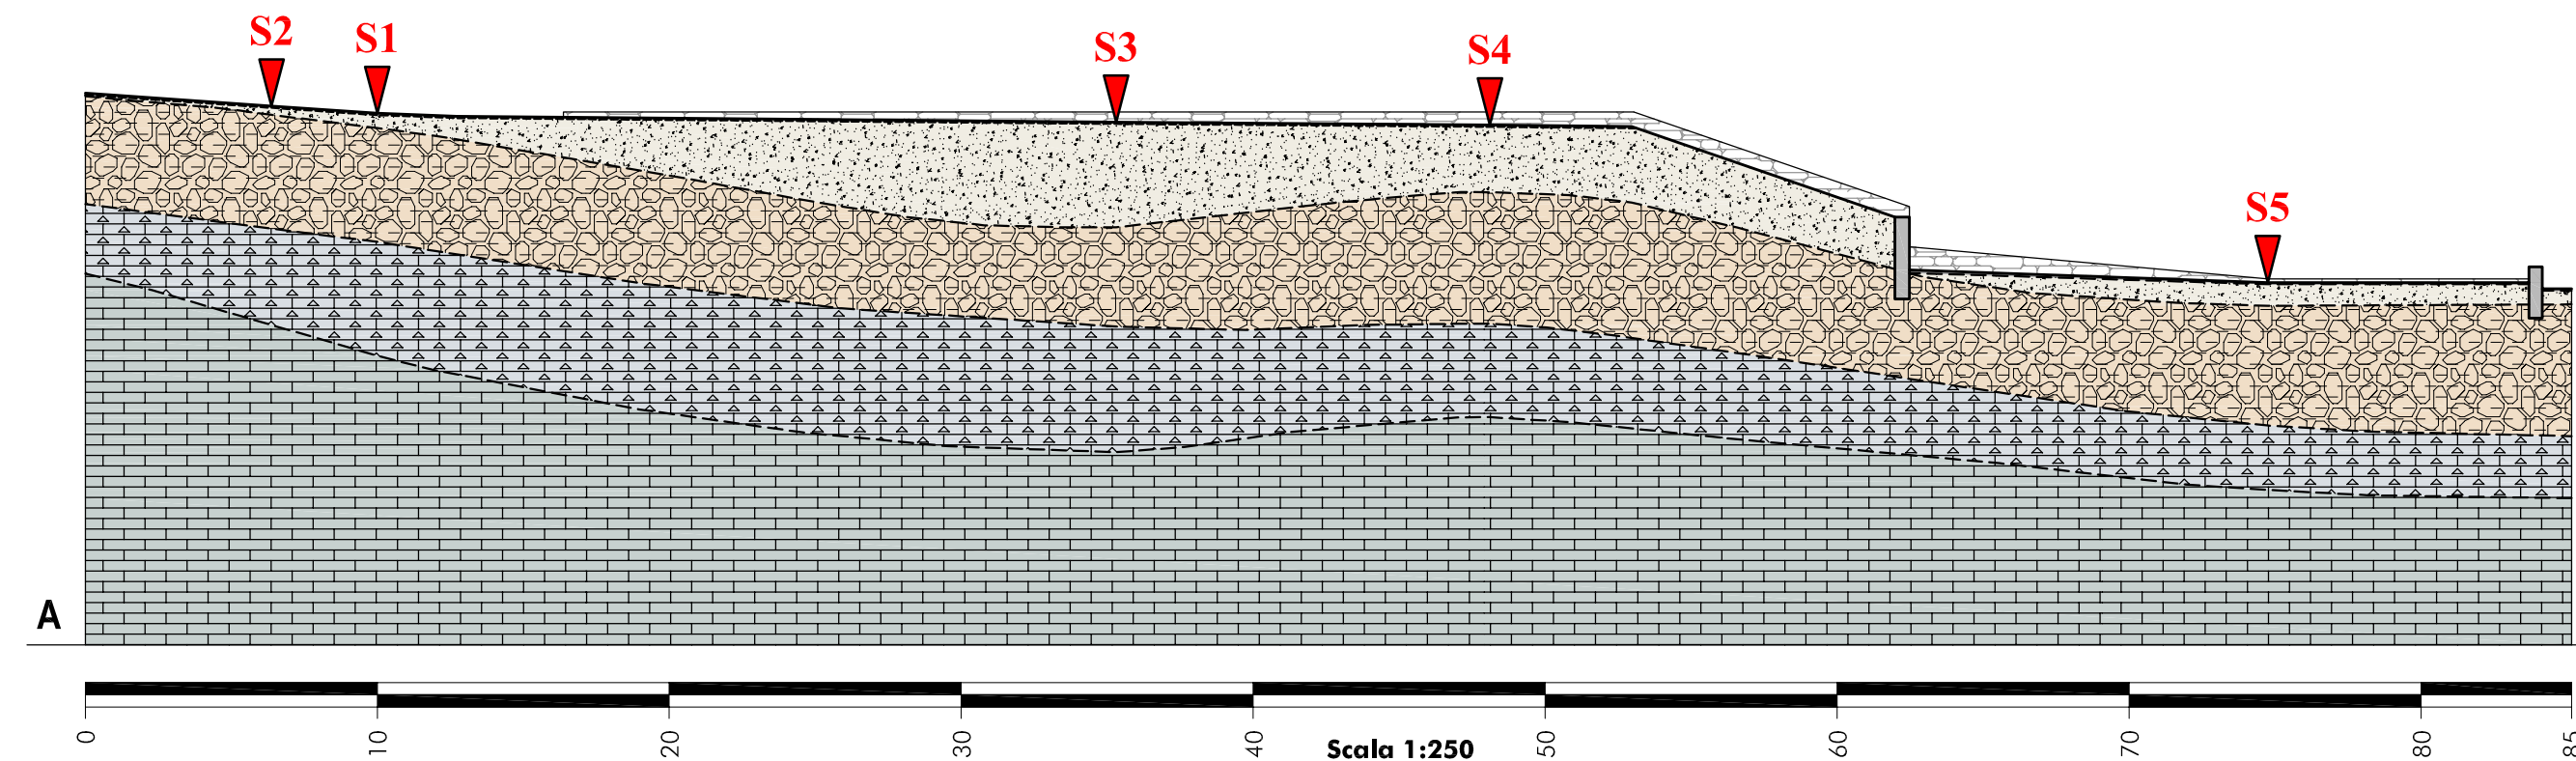

PROGETTO

ESECUZIONE DELLE INDAGINI GEOLOGICHE E GEOTECNICHE AI FINI DELLA REALIZZAZIONE DI UNA PALAZZINA AD USO DELLA POLIZIA DI STATO NEL COMPLESSO DEMANIALE DELLA CASERMA DUCHESSA D'AOSTA IN SAN SABBA A TRIESTE



TITOLO

SEZIONE GEOLOGICO-INTERPRETATIVA

PROGETTISTA

dott. geol. Carlo Alberto Masoli

COMMITTENTE



COLLABORATORI

dott. geol. Lucio Russo Cirillo
dott. ing. Umberto Bortolotti
dott. Cristina Micheli
geom. Gianpiero Dario

RIFERIMENTI

| | |
|-------|------------|
| SCALA | 1 : 250 |
| DATA | 10.05.2007 |
| COD. | 0175SDI01 |

TAVOLA

S 01

E' vietata qualunque riproduzione integrale o parziale senza preventiva autorizzazione di Geosyntech srl

geosyntech
società per la geologia e l'ingegneria
Geosyntech srl - Via Cicerone, 4 - 34133 Trieste
Tel. 040.362032 - Fax 040.364430 info@geosyntech.it - www.geosyntech.it