




comune di trieste
P.I.E. 11000
tel. 0431/51
www.comune.trieste.it
Prestata da 0221124011

FIERA SAN NICOLO'

Elaborato disposizione allestimento 2025

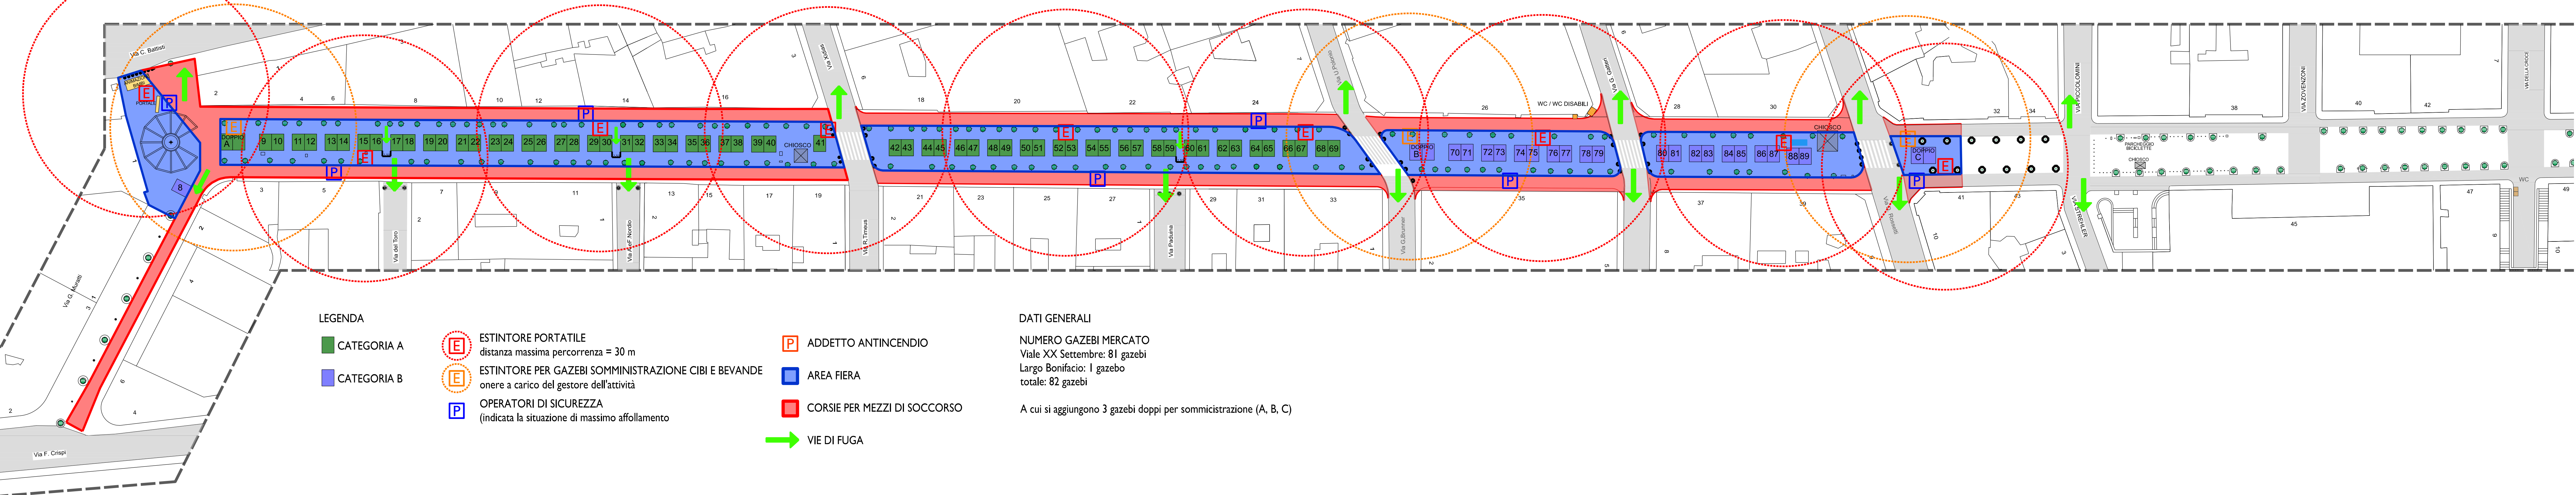

LEGENDA

- CATEGORIA A
- CATEGORIA B

- ESTINTORE PORTATILE
distanza massima percorrenza = 30 m
- ESTINTORE PER GAZEBI SOMMINISTRAZIONE CIBI E BEVANDE
onere a carico del gestore dell'attività
- OPERATORI DI SICUREZZA
(indicata la situazione di massimo affollamento)

- ADDETTO ANTINCENDIO
- AREA FIERA
- CORSIE PER MEZZI DI SOCCORSO
- VIE DI FUGA

DATI GENERALI

NUMERO GAZEBI MERCATO
Viale XX Settembre: 81 gazebi
Largo Bonifacio: 1 gazebo
totale: 82 gazebi
A cui si aggiungono 3 gazebi doppi per somministrazione (A, B, C)

Elenco firmatari

ATTO SOTTOSCRITTO DIGITALMENTE AI SENSI DEL D.P.R. 445/2000 E DEL D.LGS. 82/2005 E SUCCESSIVE MODIFICHE E INTEGRAZIONI

Questo documento è stato firmato da:

NOME: FRANCESCA DAMBROSI

*CODICE FISCALE: ******

DATA FIRMA: 17/09/2025 18:25:01