



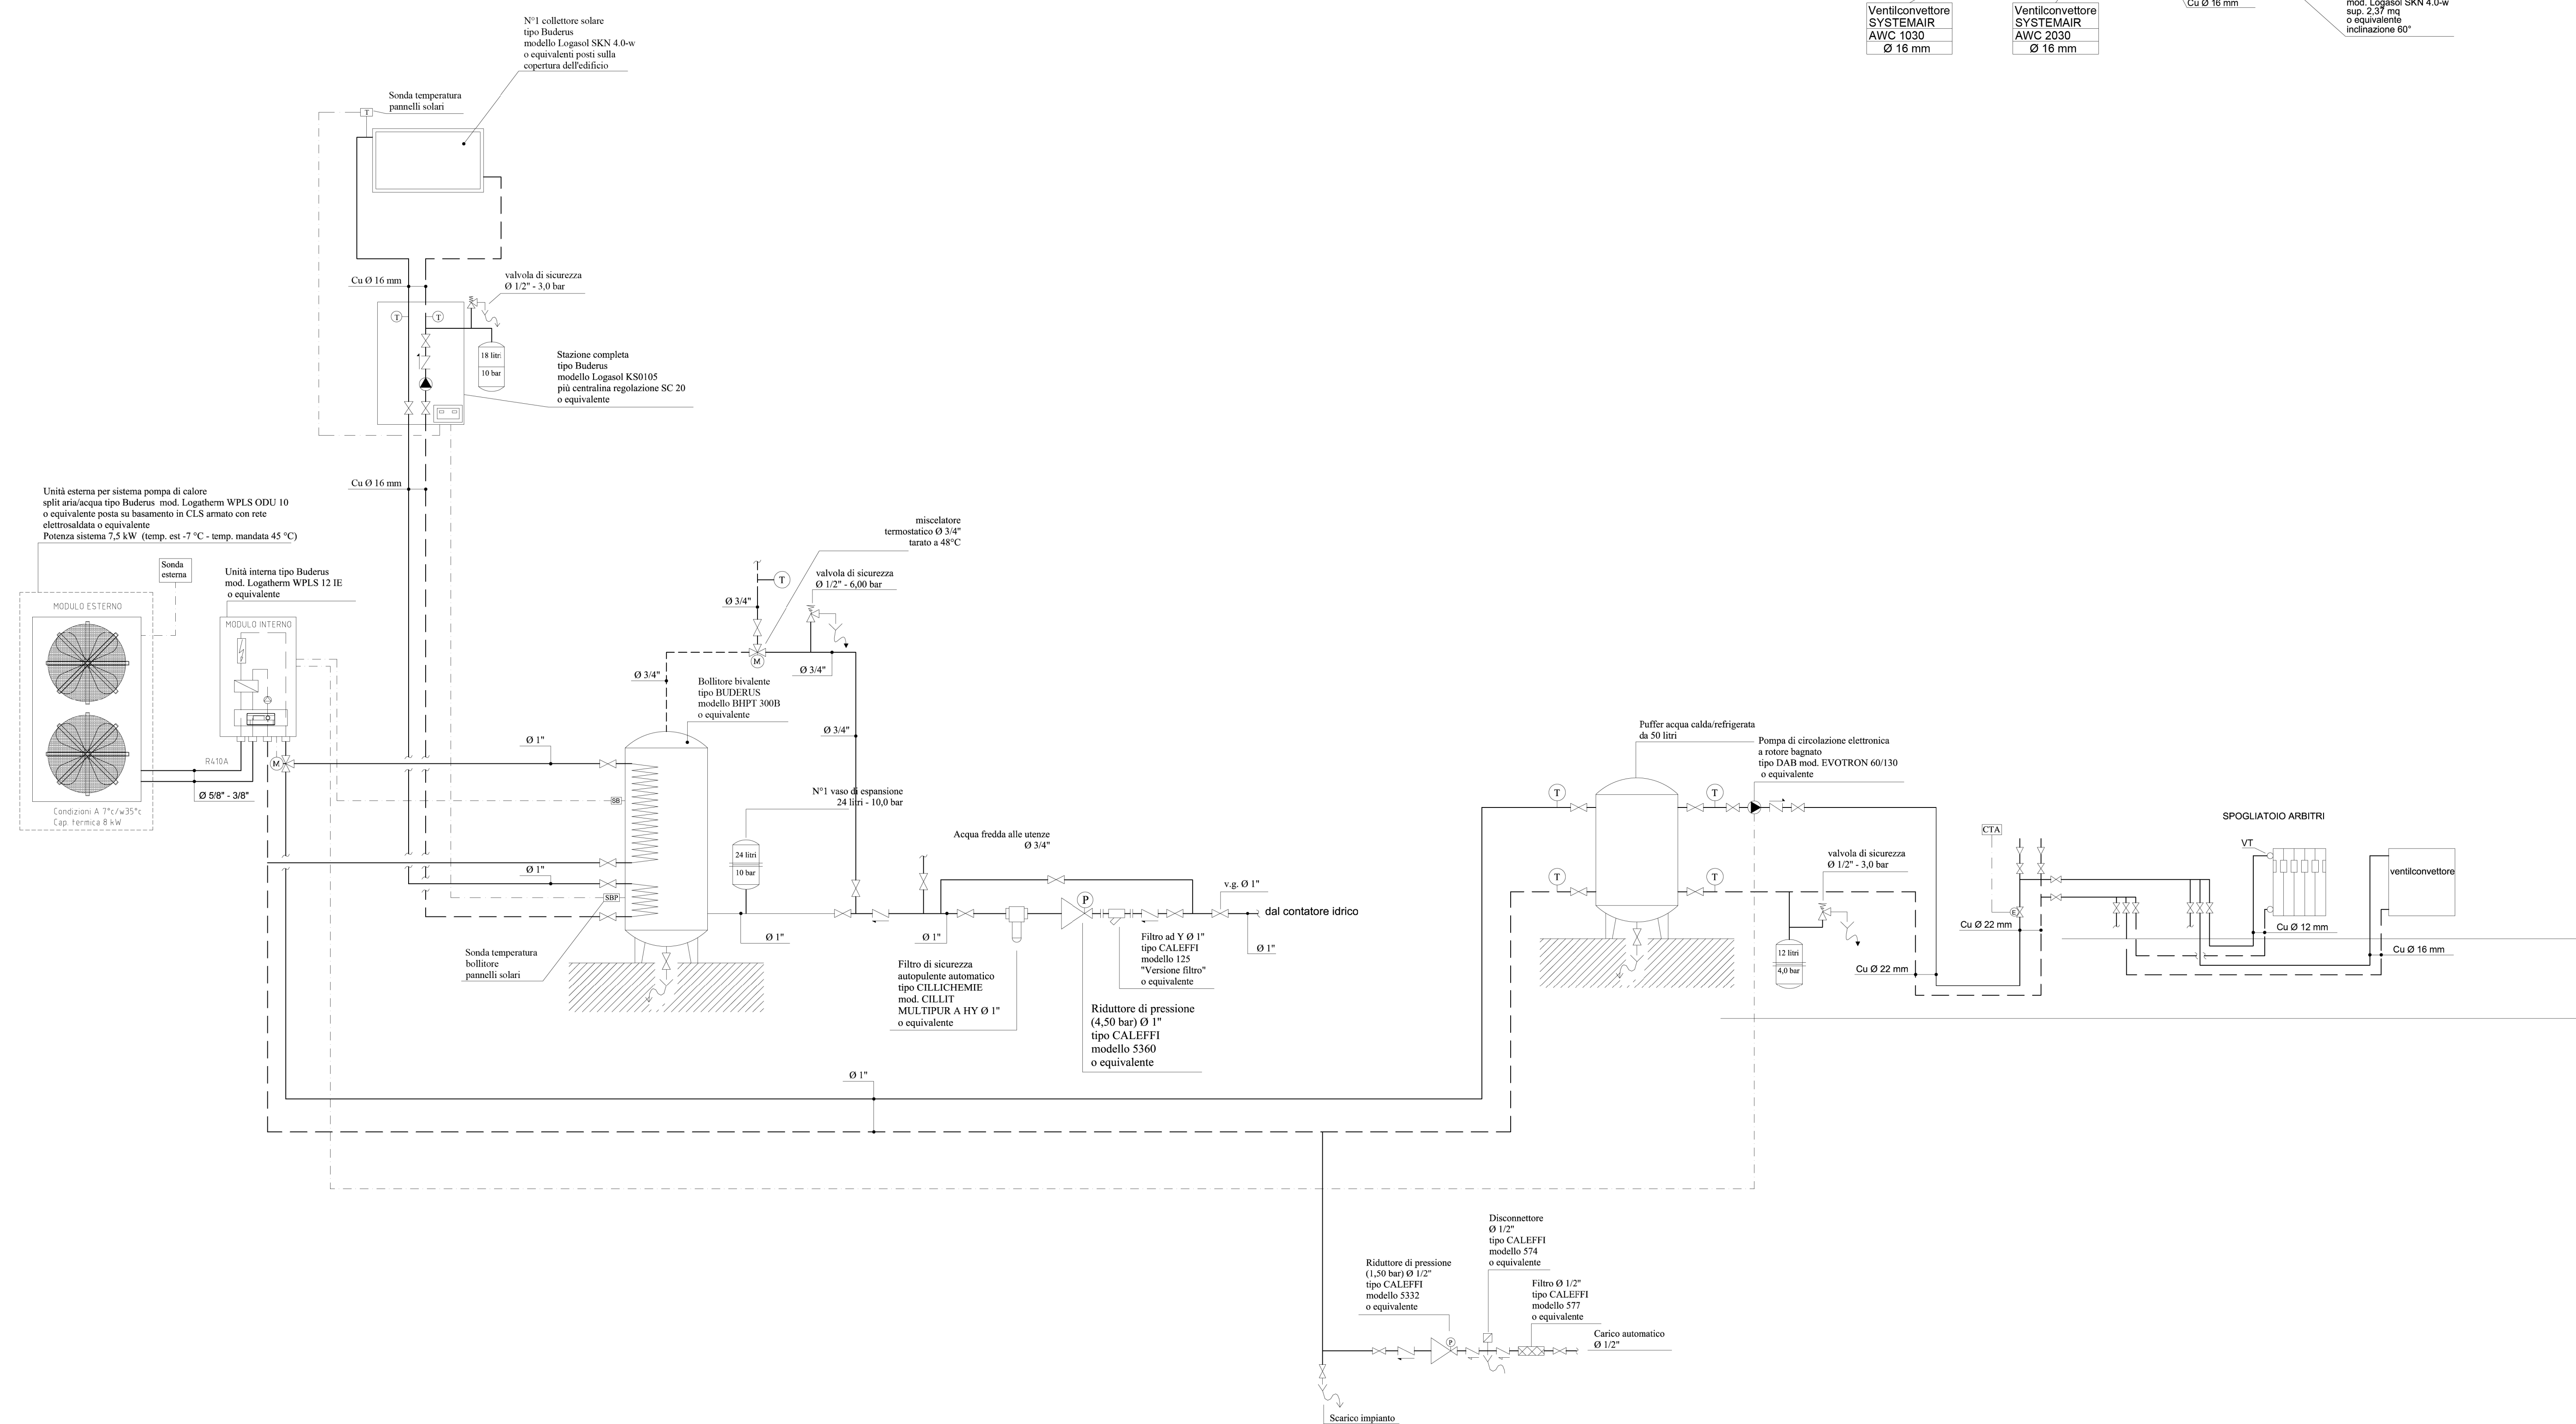

SEDE SPORTIVA
PIANO TERRA
scala 1:100

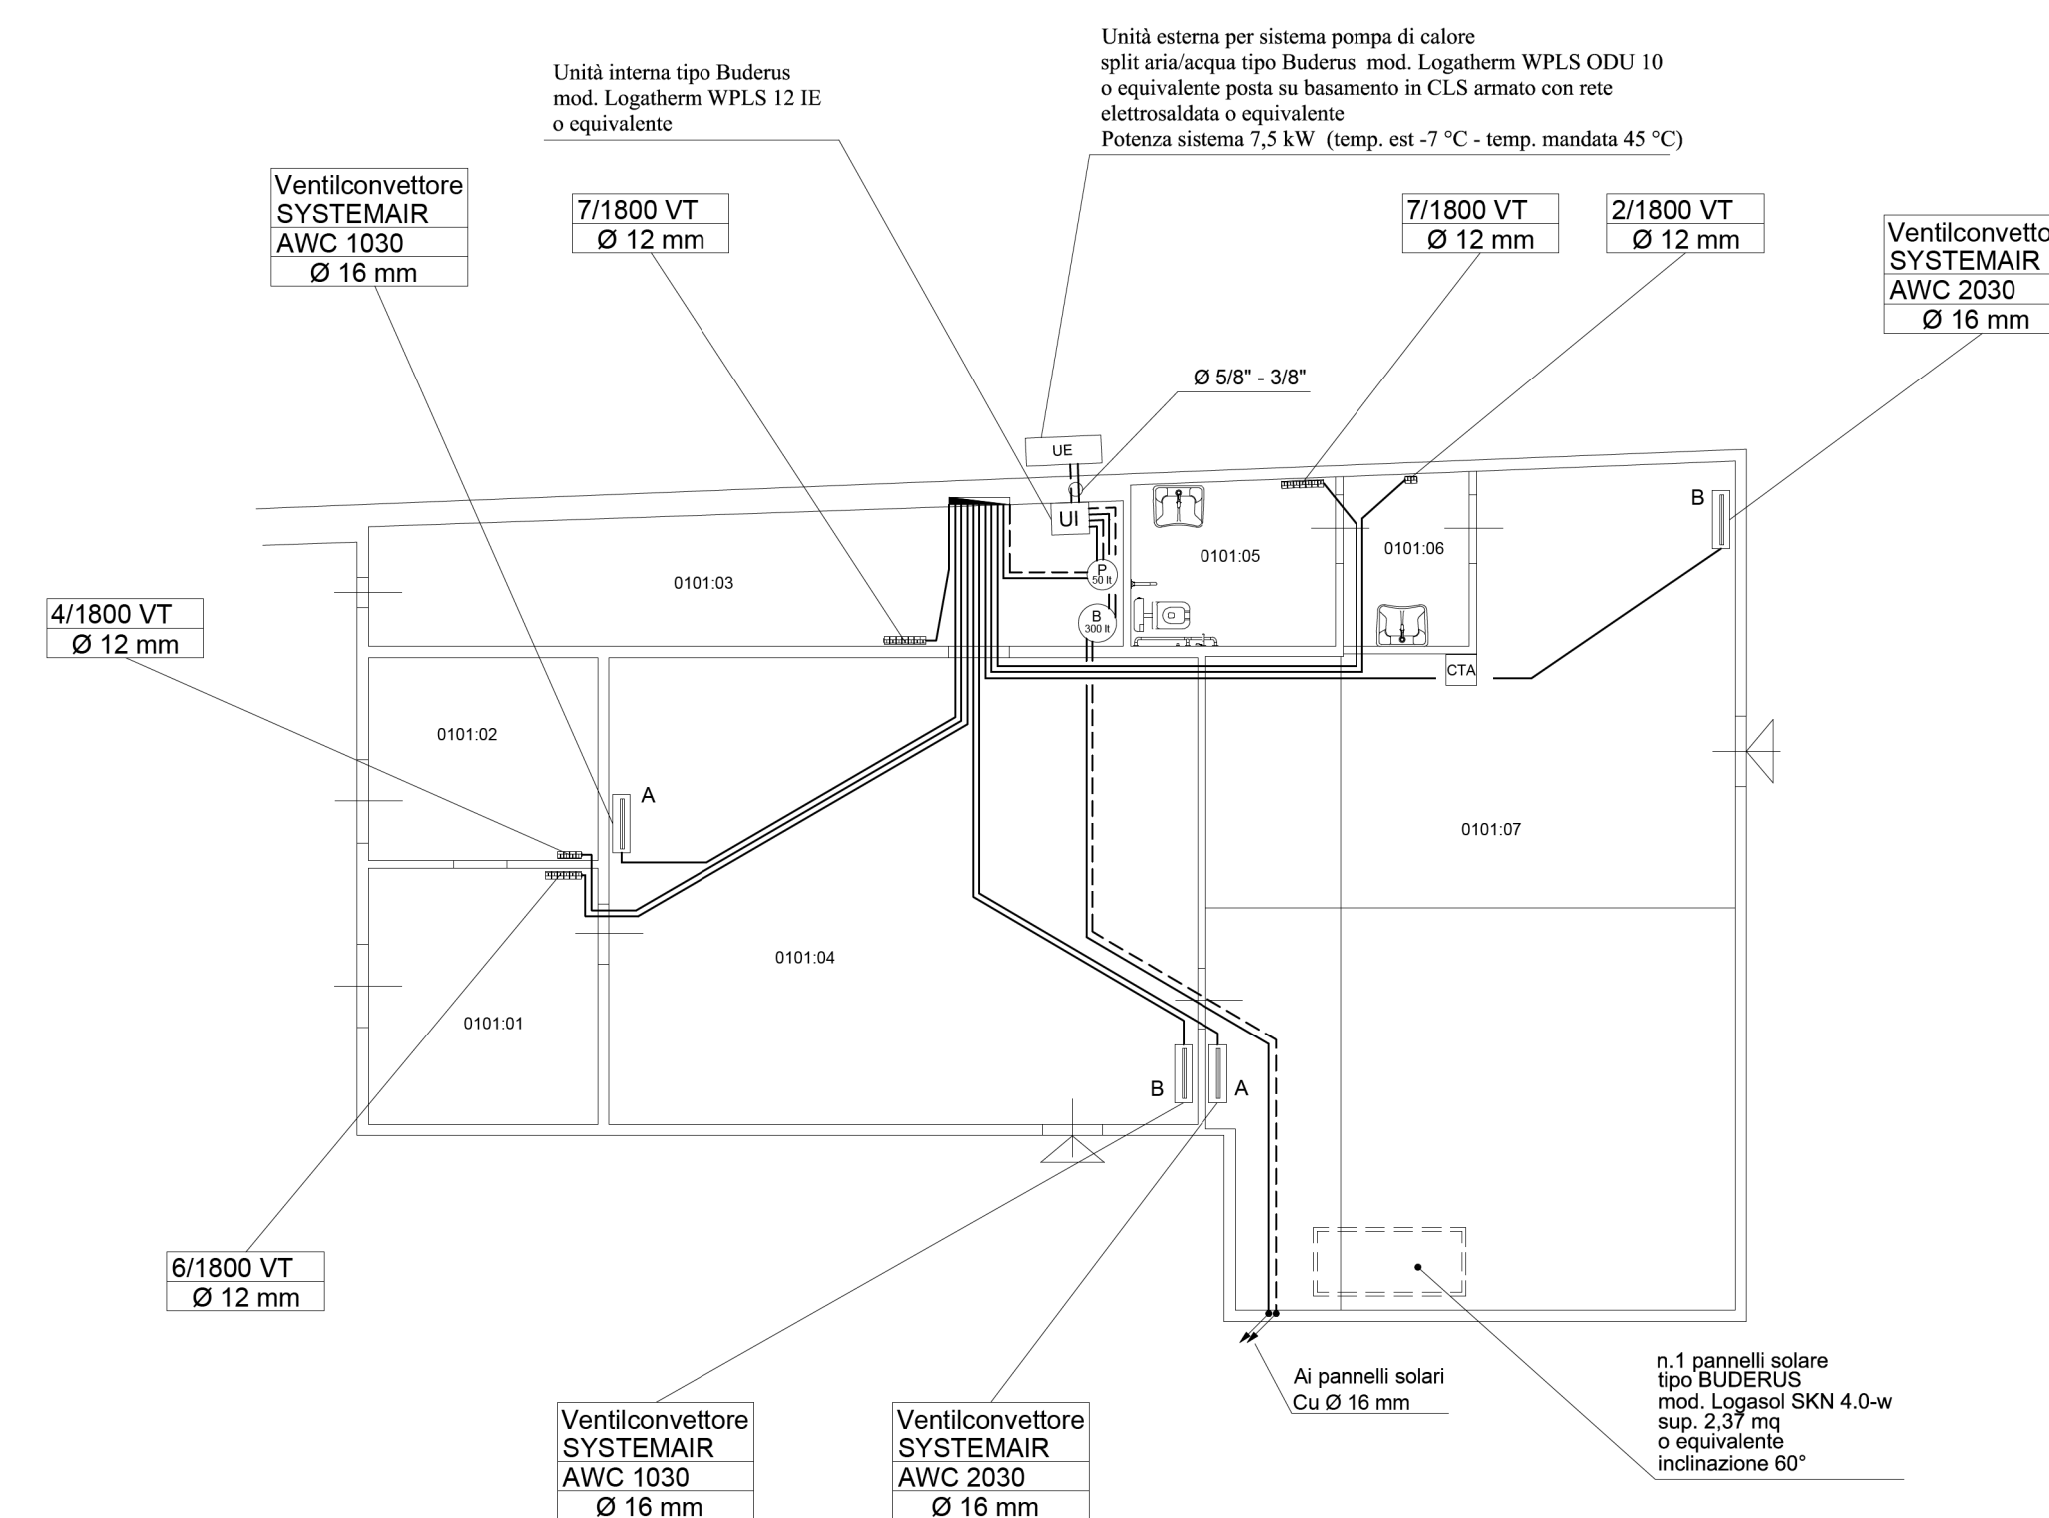

Leggenda simboli			Nota:
UI	Unità interna sistema pompa di calore split aria / acqua	 radiatore in alluminio	-tubo rame isolato secondo la TAB 1 allegato B del DPR 412/93 (minimo 6 mm)
UE	Unità esterna sistema pompa di calore split aria / acqua	VT valvola termostatica	
CTA	cronotermostato ambiente	 collettore compensare	

 Comune di Trieste
piazza Unità d'Italia 4
34121 Trieste
tel. 040/6751
www.comune.trieste.it
partita iva 00210240321

AREA CITTA' E TERRITORIO
SERVIZIO EDILIZIA SPORTIVA

CODICE OPERA 04104

CAMPO DI CALCIO DI CAMPANELLE SPOGLIATOI E NUOVO CAMPO IN
ERBA SINTETICA: 1° LOTTO

PROGETTO

dott. ing. Nerio Musizza

geom. Paolo Vidman

RESPONSABILE DEL PROCEDIMENTO

dott. ing. Giovanni Svara

PROGETTO ESECUTIVO

TAVOLA

IR2

DATA

Trieste