



PLANIMETRIA
scala 1:200

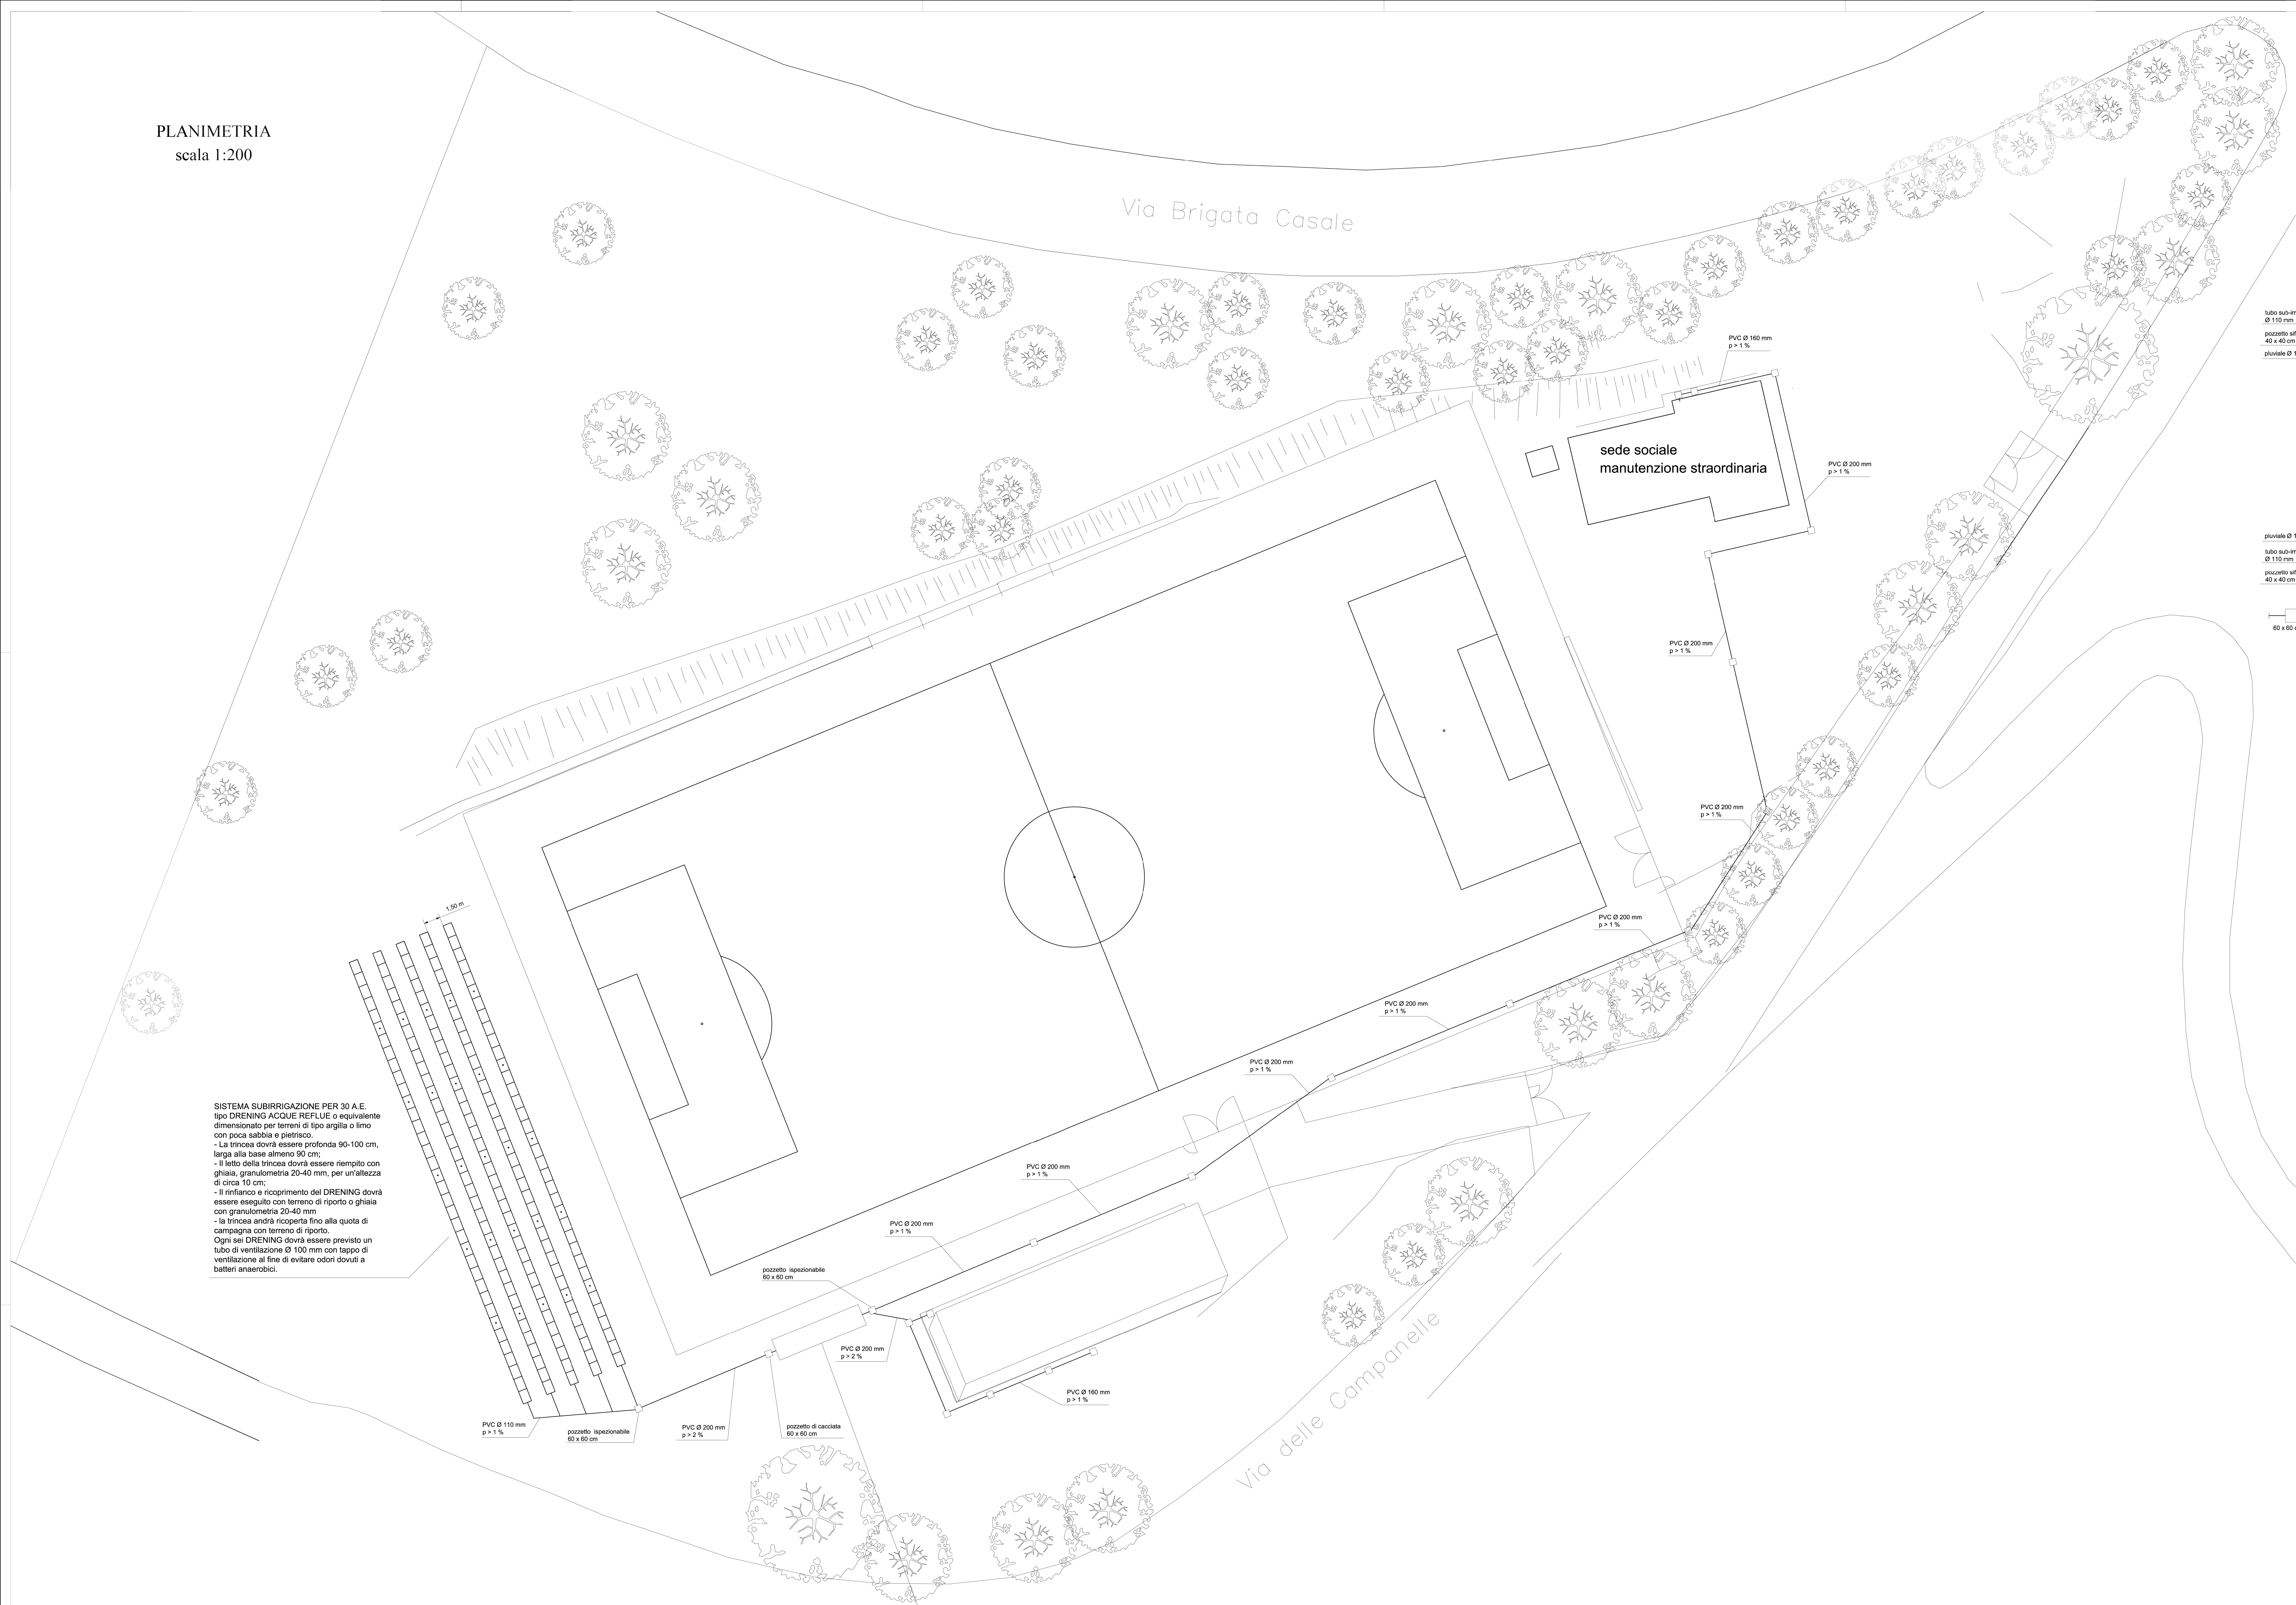


SISTEMA SUBIRRIGAZIONE PER 30 A.E.
- tipo DRENING ACQUE REFLUE o equivalente dimensionato per terreni di tipo argilla o limo con poca sabbia e pietrisco.
- La trincea dovrà essere profonda 90-100 cm, larga alla base almeno 30 cm.
- Il fondo della trincea dovrà essere riempito con ghiaia, granulometria 20-40 mm, per un'altezza di circa 10 cm.
- Il rifinito e ricoprimento del DRENING dovrà essere eseguito con terreno di riporto o ghiaia con granulometria 20-40 mm.
- la trincea andrà ricoperta fino alla quota di campagna con terreno di riporto.
Ogni sei DRENING dovrà essere previsto un tubo di ventilazione Ø 100 mm con tappo di ventilazione al fine di evitare odori dovuti a batteri anaerobici.

IMPIANTO AD OSSIDAZIONE 30 A.E.
- FOGGIA SETTICA PER 30 A.E. tipo TOP IDEA TIPO 3000 o equivalente
- STAZIONE DI EGUALIZZAZIONE tipo ISA 300 B1 o equivalente
- IMPIANTO A FANGHI ATTIVI tipo ISA 300 COMPACT F.A.S. o equivalente
- FILTRO PERCOLATORE tipo ISA TIPO ANTPACKAGE 3000 VERSIONE USCITA o equivalente


SPOGLIATOIO
PIANO TERRA
scala 1:100

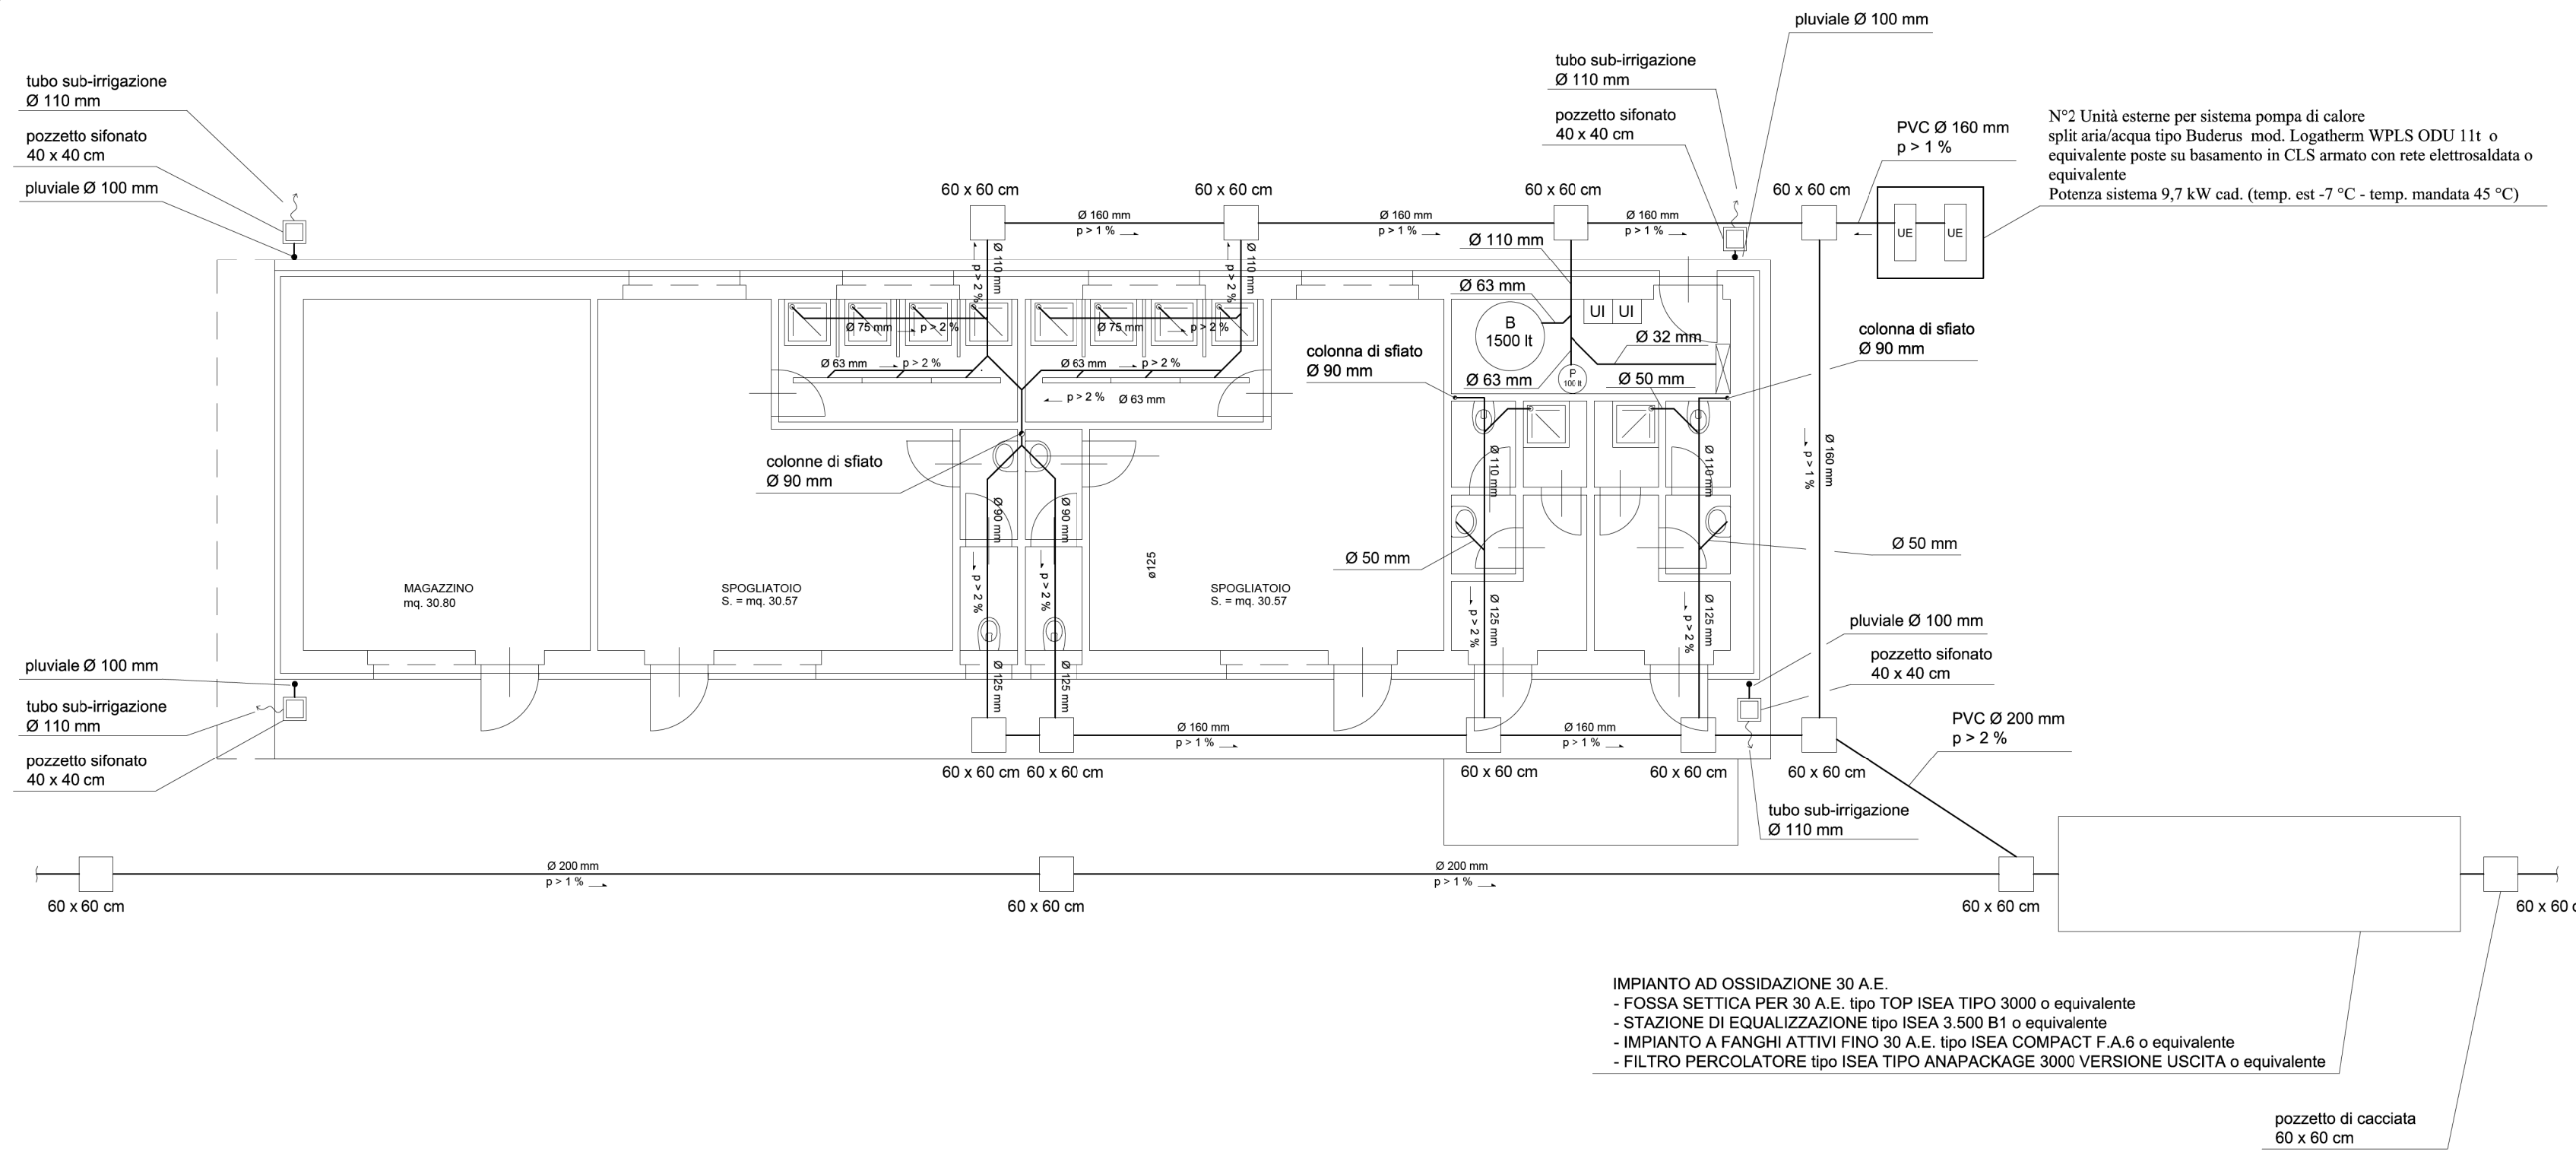


SPOGLIATOIO
PIANTA COPERTURA
scala 1:100

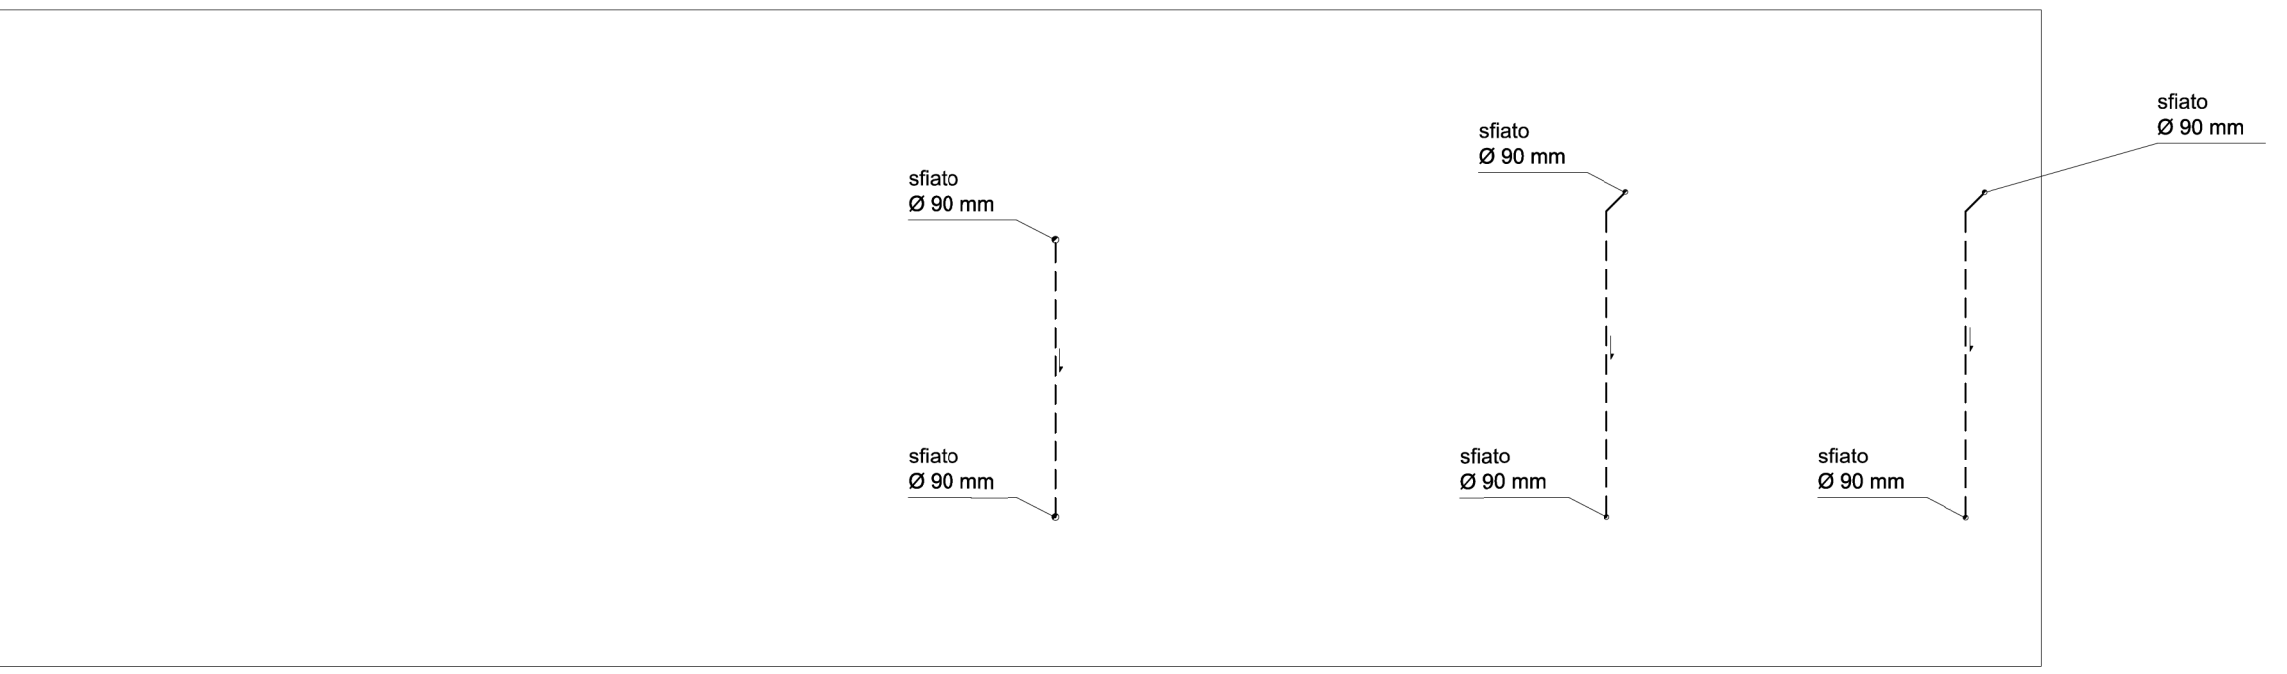


SEDE SPORTIVA
PIANO TERRA
scala 1:100

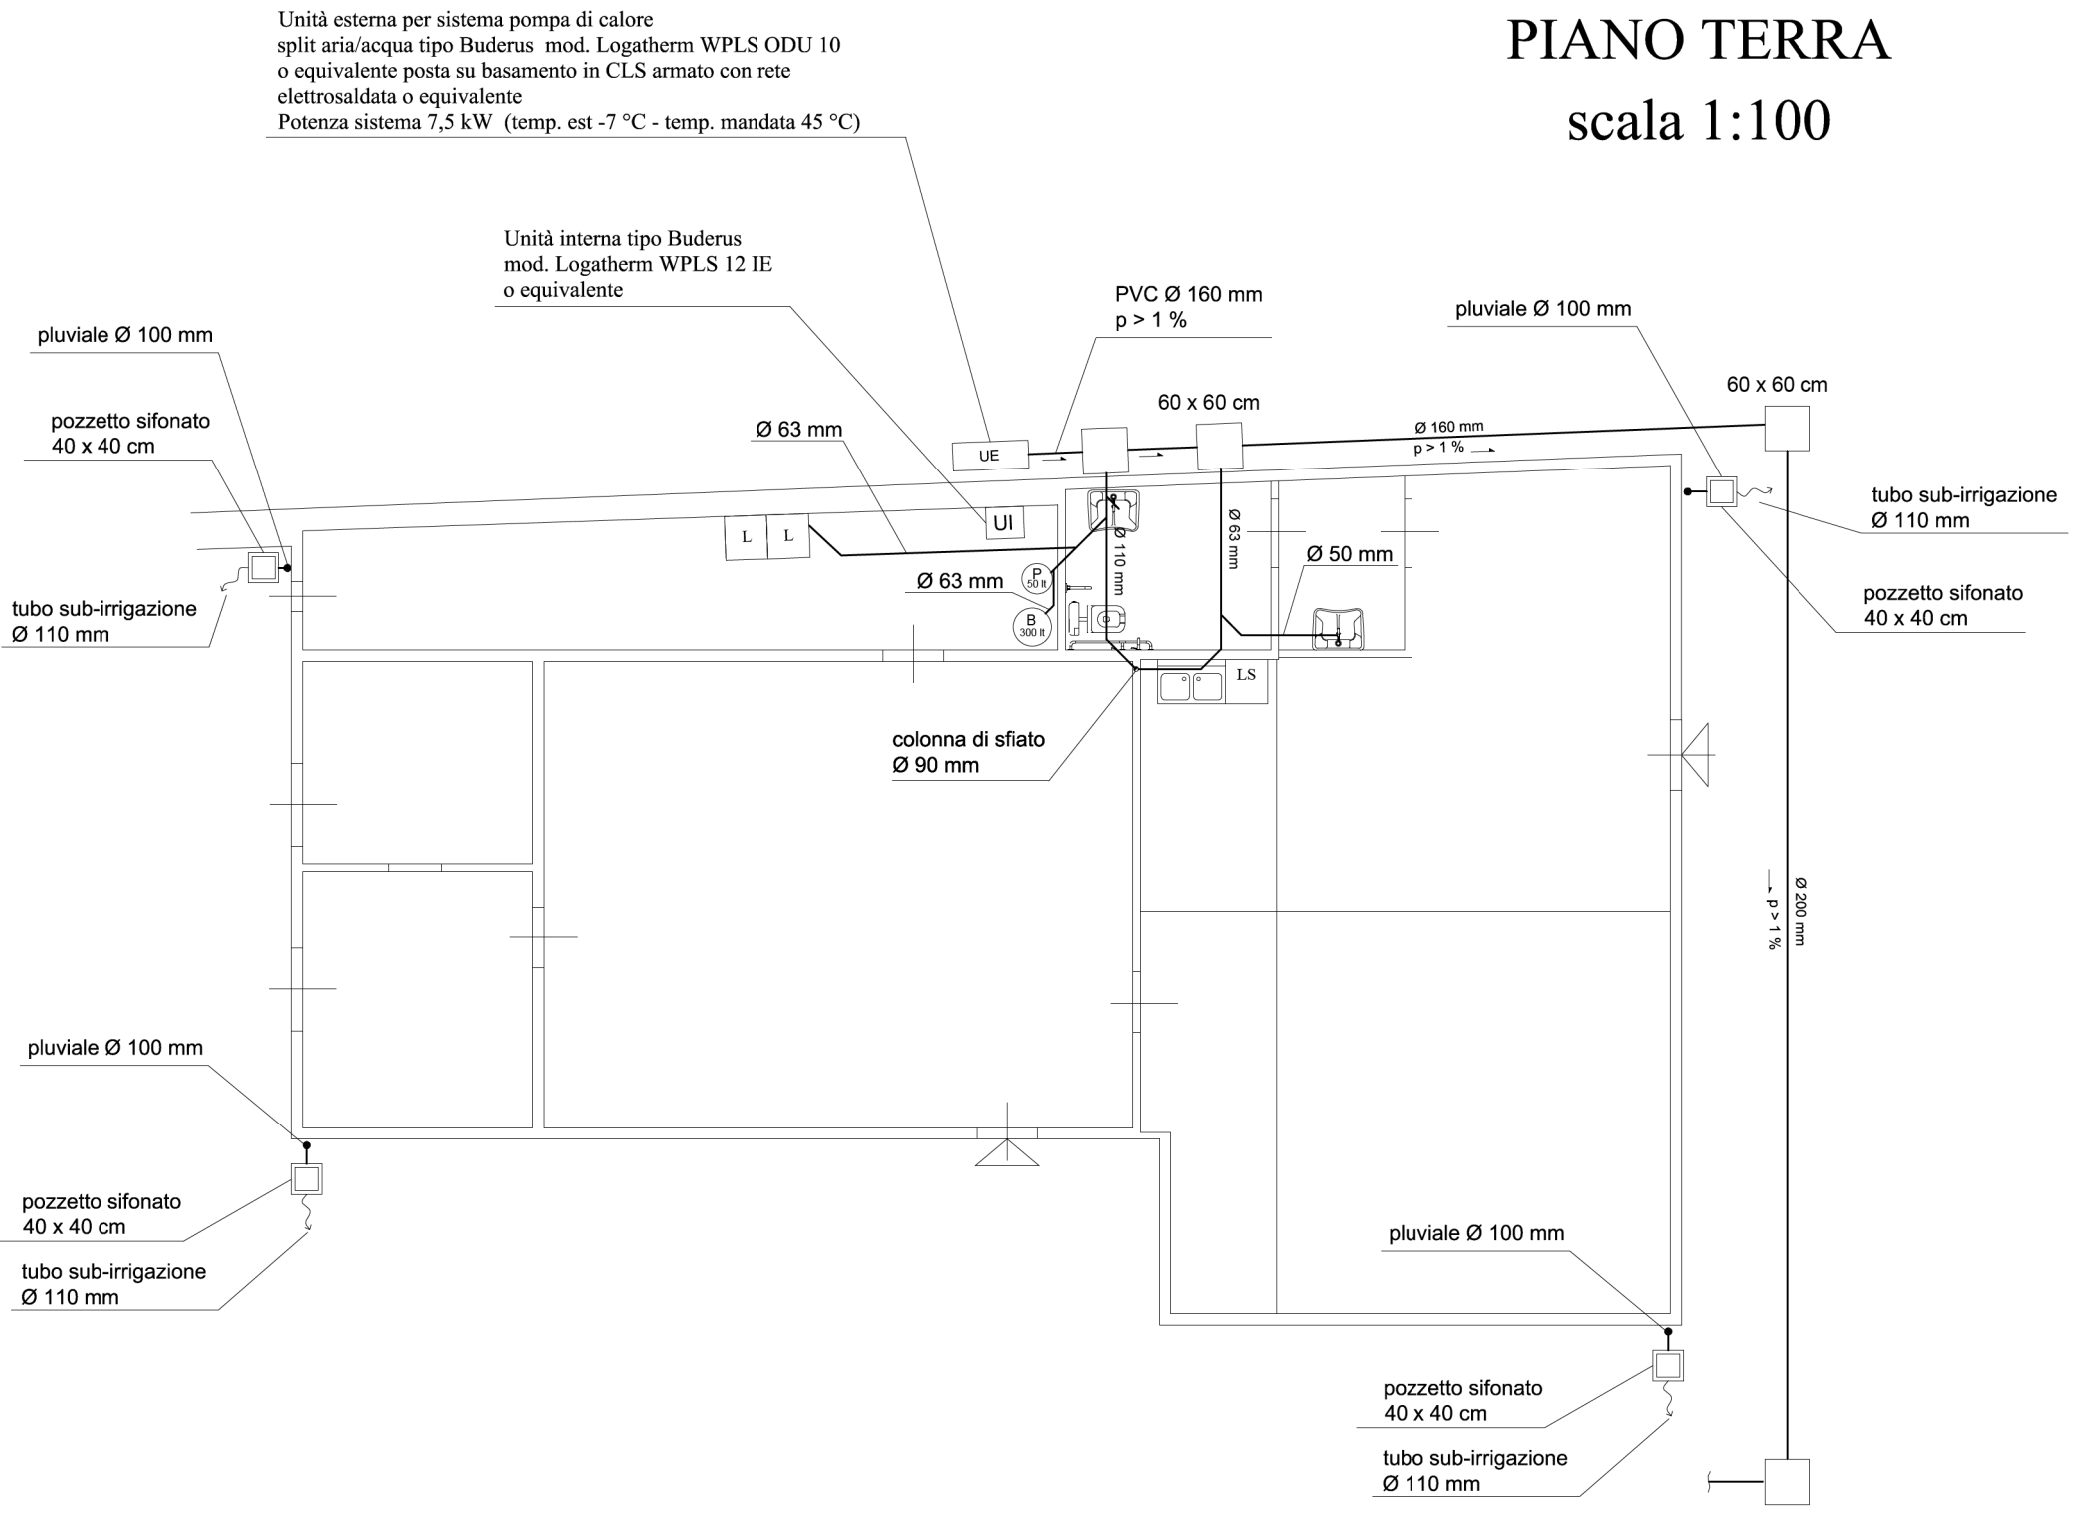


FOSSA SETTICA
SCALA 1:50

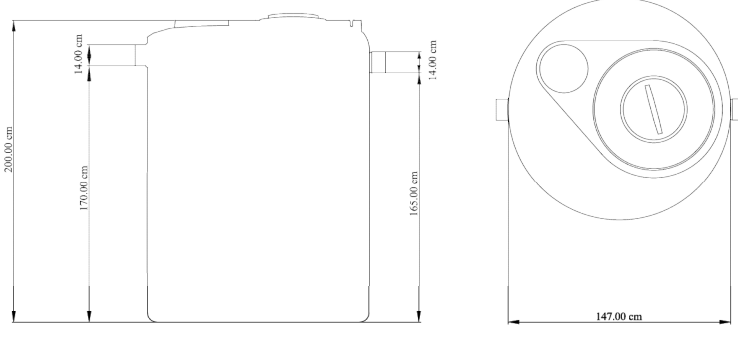


STAZIONE DI EGUALIZZAZIONE
SCALA 1:50

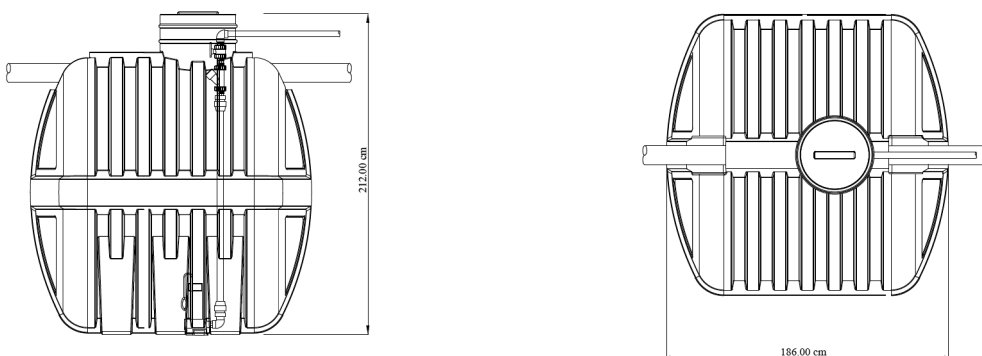

IMPIANTO A FANGHI ATTIVI
SCALA 1:50

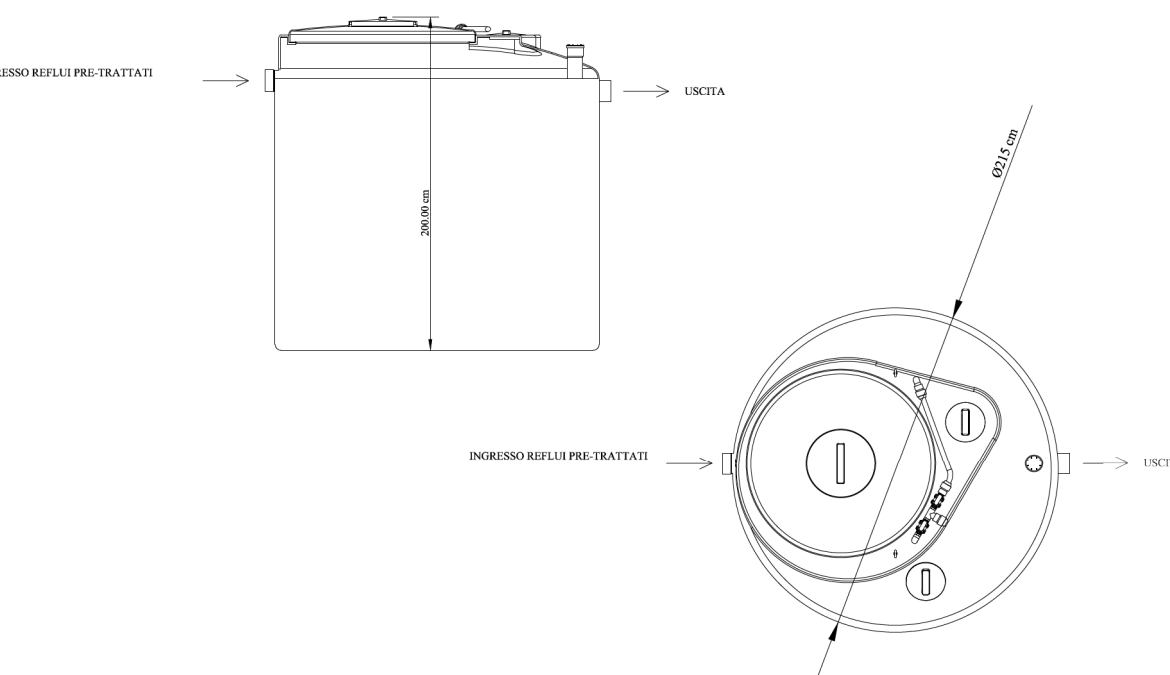

FILTRO PERCOLATORE
SCALA 1:50

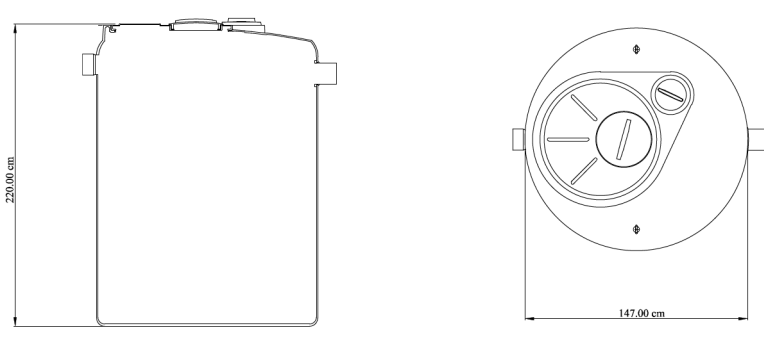

Comune di Trieste
piazza Unità d'Italia 4
34121 Trieste
tel. 0432/6750
www.comune.trieste.it
partita iva: 00210240321

AREA CITTA' E TERRITORIO
SERVIZIO EDILIZIA SPORTIVA

CODICE OPERA 04104

CAMPO DI CALCIO DI CAMPANELLE SPOGLIATOI E NUOVO CAMPO IN
ERBA SINTETICA: 1° LOTTO

PROGETTO
dott. ing. Nerio Musizza
geom. Paolo Vidman

RESPONSABILE DEL PROCEDIMENTO
dott. ing. Giovanni Svara

PROGETTO ESECUTIVO

TAVOLA	IMPIANTO FOGNATURA - piante e planimetria	DATA
IF	1:200 - 1:100 - 1:50	MAGGIO 2013