

19

1 : 100

DATA

ottobre 2019/REV. giugno 2020

FILE RIF.

TAVOLA

PF01

ROTATORIA DI VIA BRIGATA CASALE

Profili longitudinali tav. 1/2

Arch. Fabio Zlatich

COORDINATORE DELLA SICUREZZA IN FASE DI PROGETTAZIONE

PROGETTO IMPIANTI TECNOLOGICI

p.l. Stefano Trabucchi
Romano Sommacal

Ing. Marco Del Pin

Arch. Fabio Zlatich

PROGETTATO

PROGETTO ESECUTIVO

ROTATORIA DI VIA BRIGATA CASALE

COD. OPERA 18167

CUP. F91B190000410004

Comune di Trieste

tel. 040/6251

www.comune.trieste.it

partita iva 00210240321


34121 Trieste

comune

comune

Dipartimento Territorio, Economia, Ambiente e Mobilità

Servizio Strade e Verde Pubblico

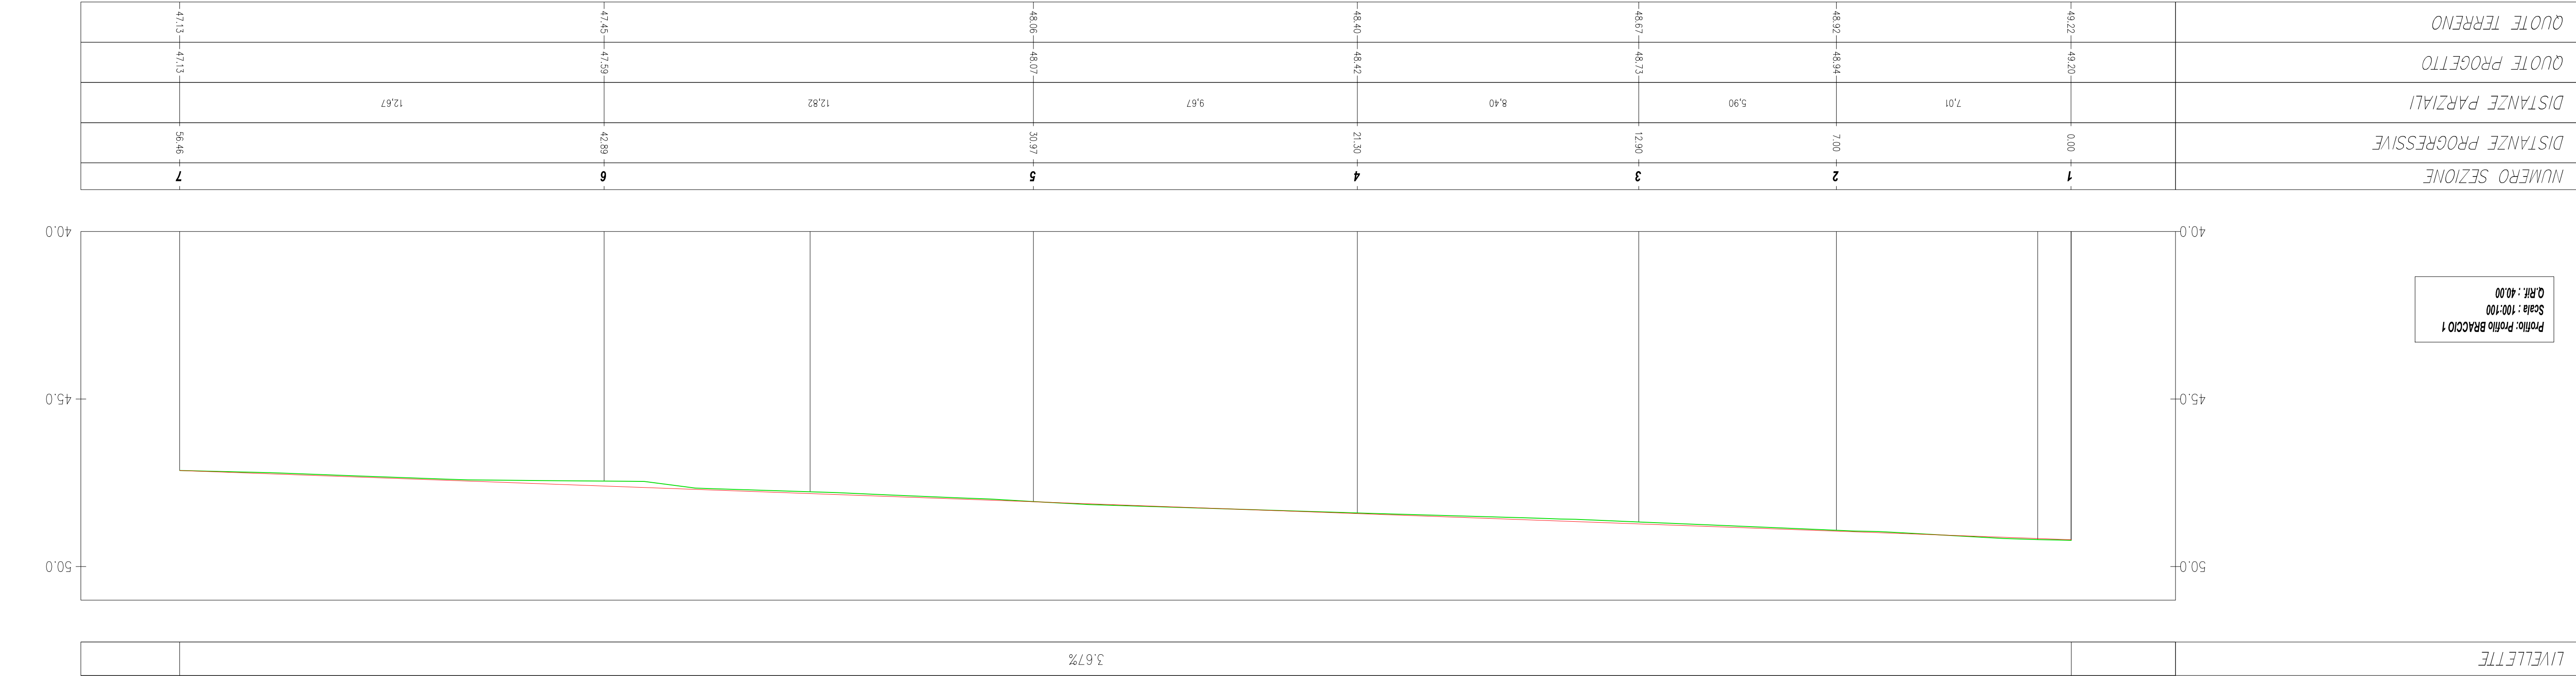


LIVELLE

3.67%

Scala : 100:100

Q.RT. : 40.00

Profilo: Profilo BRACCIO 1

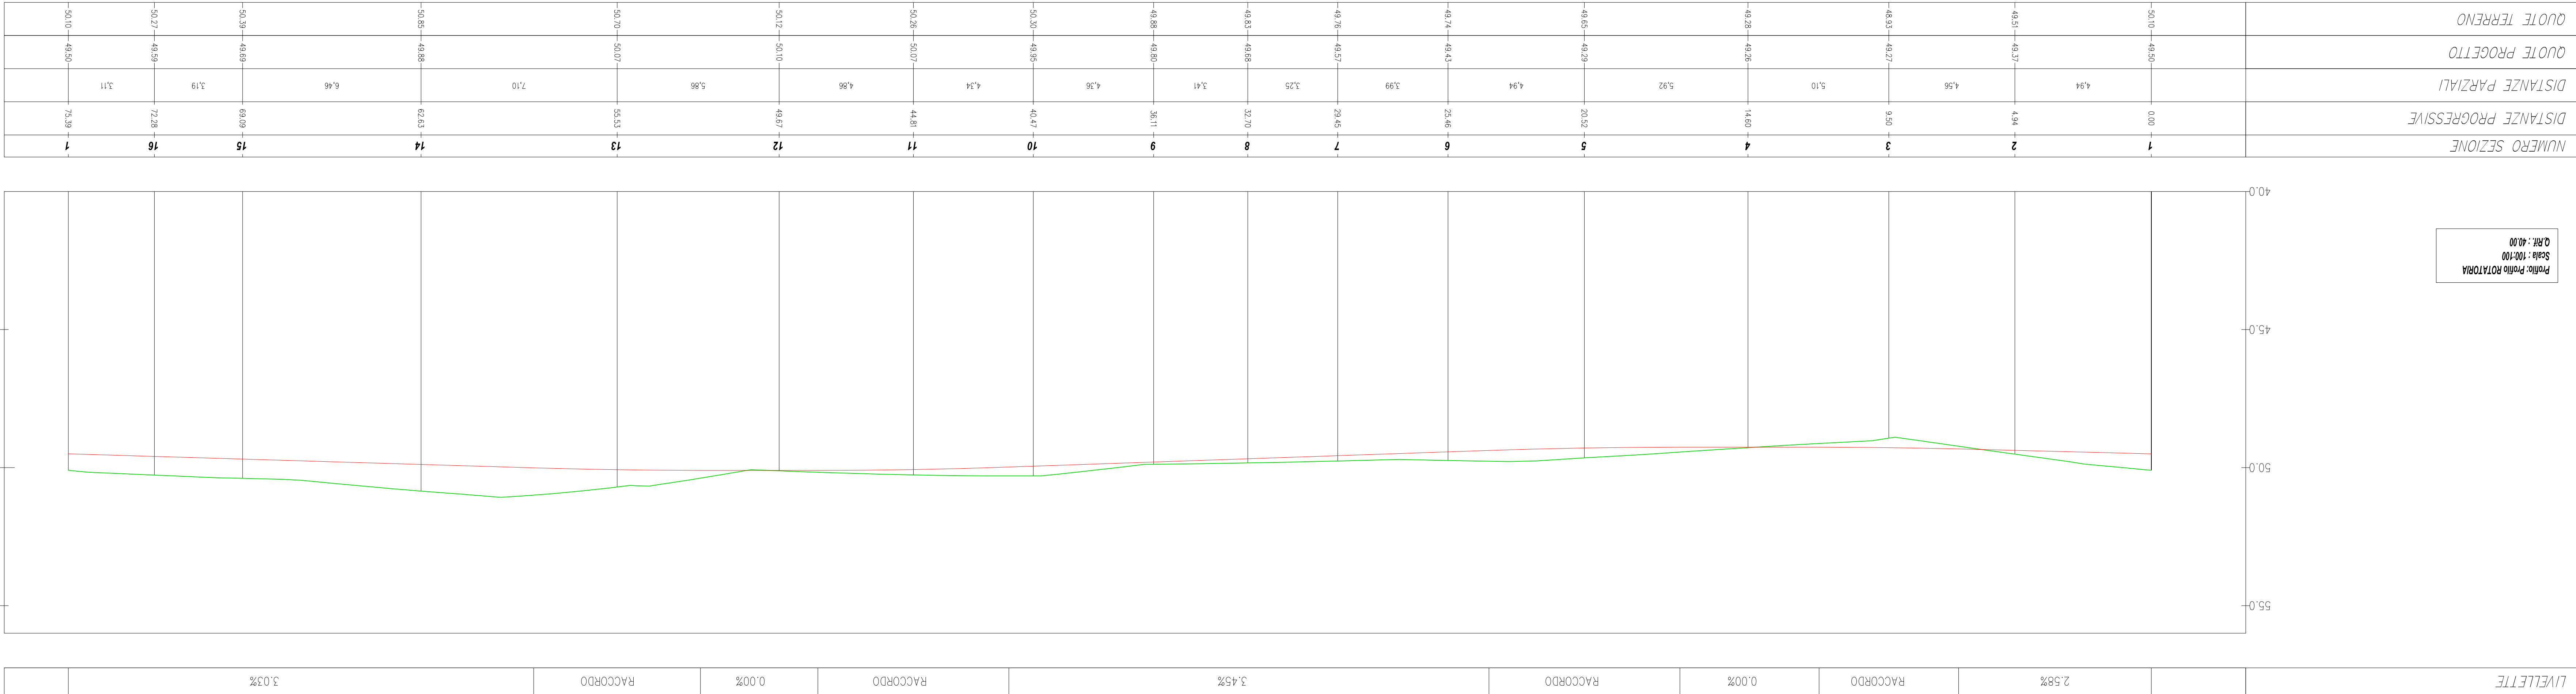

LIVELLE

2.58%

RACCORDO

0.00%

RACCORDO

3.45%

RACCORDO

0.00%

RACCORDO

3.03%

Scala : 100:100

Q.RT. : 40.00

Profilo: Profilo ROTATORIA

Elenco firmatari

ATTO SOTTOSCRITTO DIGITALMENTE AI SENSI DEL D.P.R. 445/2000 E DEL D.LGS. 82/2005 E SUCCESSIVE MODIFICHE E INTEGRAZIONI

Questo documento è stato firmato da:

NOME: ZLATICH FABIO
CODICE FISCALE: ZLTFB65P01L424D
DATA FIRMA: 09/07/2020 16:57:51
IMPRONTA: 33644F9DF99AEB15AB1E808E091654DE2A27B7C3C7D2AC86AD2255DD77670AD3
2A27B7C3C7D2AC86AD2255DD77670AD3598388FB01499C60173BCBBACB6AF3EA
598388FB01499C60173BCBBACB6AF3EA7E6183EA796891C34443CD535AA07970
7E6183EA796891C34443CD535AA07970B1780B711A21CDB3BFE8AF98D72F70CC

NOME: DE WALDERSTEIN ANDREA
CODICE FISCALE: DWLNDR66E20E125S
DATA FIRMA: 04/11/2020 17:13:44
IMPRONTA: 234177A2D76776BC79B53A15EDEB4F09170512BB445F3C8C5C177059B927A77A
170512BB445F3C8C5C177059B927A77AB0CCAD963B9EDD97E8637B40F5C5E794
B0CCAD963B9EDD97E8637B40F5C5E794A7E3BA7FFDDD4ABEFAC1CE7B8C3270F4
A7E3BA7FFDDD4ABEFAC1CE7B8C3270F4783A5829BF48D6E6BC9E63AA383F257E

NOME: TERRANOVA SANTI
CODICE FISCALE: TRRSNT56A17C351S
DATA FIRMA: 05/11/2020 17:21:12
IMPRONTA: B167CA3301FE877C7CF07168A9ACC95DCE5463DBFEF5F2F03849C3DD4A6D313B
CE5463DBFEF5F2F03849C3DD4A6D313B84EBD07BC061E5C7AC3F6E6BA6AFAB06
84EBD07BC061E5C7AC3F6E6BA6AFAB064B52351D7F8E40CEA7A71A21B2BA55B9
4B52351D7F8E40CEA7A71A21B2BA55B92106F18E69F40BCD687241749E30A01C

NOME: DIPIAZZA ROBERTO
CODICE FISCALE: DPZRRT53B01A103I
DATA FIRMA: 06/11/2020 11:05:38
IMPRONTA: 0AD3E1C1A1EE1869821CE6C91132EF2F6EC1F21C0B041BE34232C9EA71937656
6EC1F21C0B041BE34232C9EA719376568E171619138A246C46789DCDDCCC8A6E
8E171619138A246C46789DCDDCCC8A6E0D75FB4B41E7EA0175A0E0E24DF9269B
0D75FB4B41E7EA0175A0E0E24DF9269B5505403C0023DC078B03313C70156203