

RIE AFFIDAMENTO D'INCARICO PROFESSIONALE Cig ZIE387FE3E
DI CUI ALLA DETERMINA REG.DET.DIR. N.3470/2022 Prot.Corr. 10/2021-6/1-1/77 (3017)
DIPARTIMENTO TERRITORIO, AMBIENTE, LAVORI PUBBLICI E PATRIMONIO SERVIZIO
IMMOBILIARE - COMUNE DI TRIESTE


Studio Associato Geometri
ALBERTO PARENTIN E STEFANO DECOLLE
V.le Frausin n° 1 - 34015 Muggia - TS - Tel. 040 275097
C.F./P.IVA 01372820322 - Mail: info@studioparentindecolle.com

SERVIZI TECNICI RELATIVI AGLI IMMOBILI
INSERTI NEL PIANO DELLE ALLIENAZIONI E DELLE
VALORIZZAZIONI DEL COMUNE DI TRIESTE :


TERRENO DI VIA FORLANINI P.C.N. 1994/14
DEL C.C. DI ROZZOL

LA COMMITTENZA		
COMUNE DI TRIESTE		
IL TECNICO		
Geom. DECOLLE Stefano V.le Frausin, 1 34015 MUGGIA (Trieste) - Tel. 040 275097 Pec: stefano.decolle@geopec.it		
IL TECNICO		
Geom. PARENTIN Alberto V.le Frausin, 1 34015 MUGGIA (Trieste) - Tel. 040 275097 Pec: alberto.parentin@geopec.it		
TAVOLA	TITOLO	DATA
1	RILIEVO D'INQUADRAMENTO ED INDIVIDUAZIONE DEI CONFINI PARTICELLARI	21.12.22

INQUADRAMENTI CARTOGRAFICI

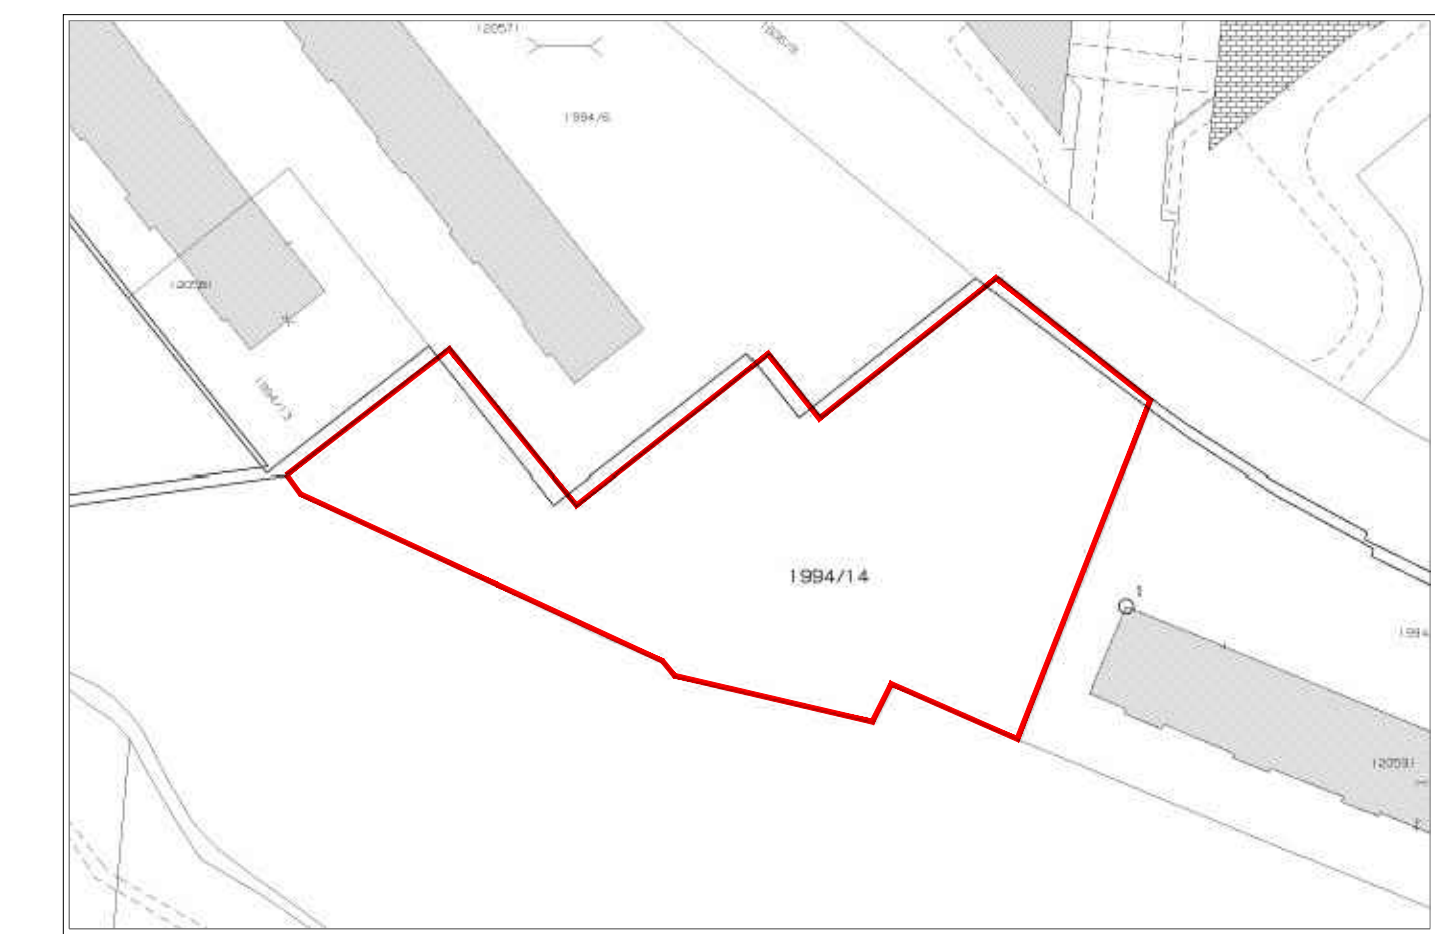


ESTRATTO MAPPA CATASTALE F.M. 18 (12) C.C. DI ROZZOL - SCALA 1:1000

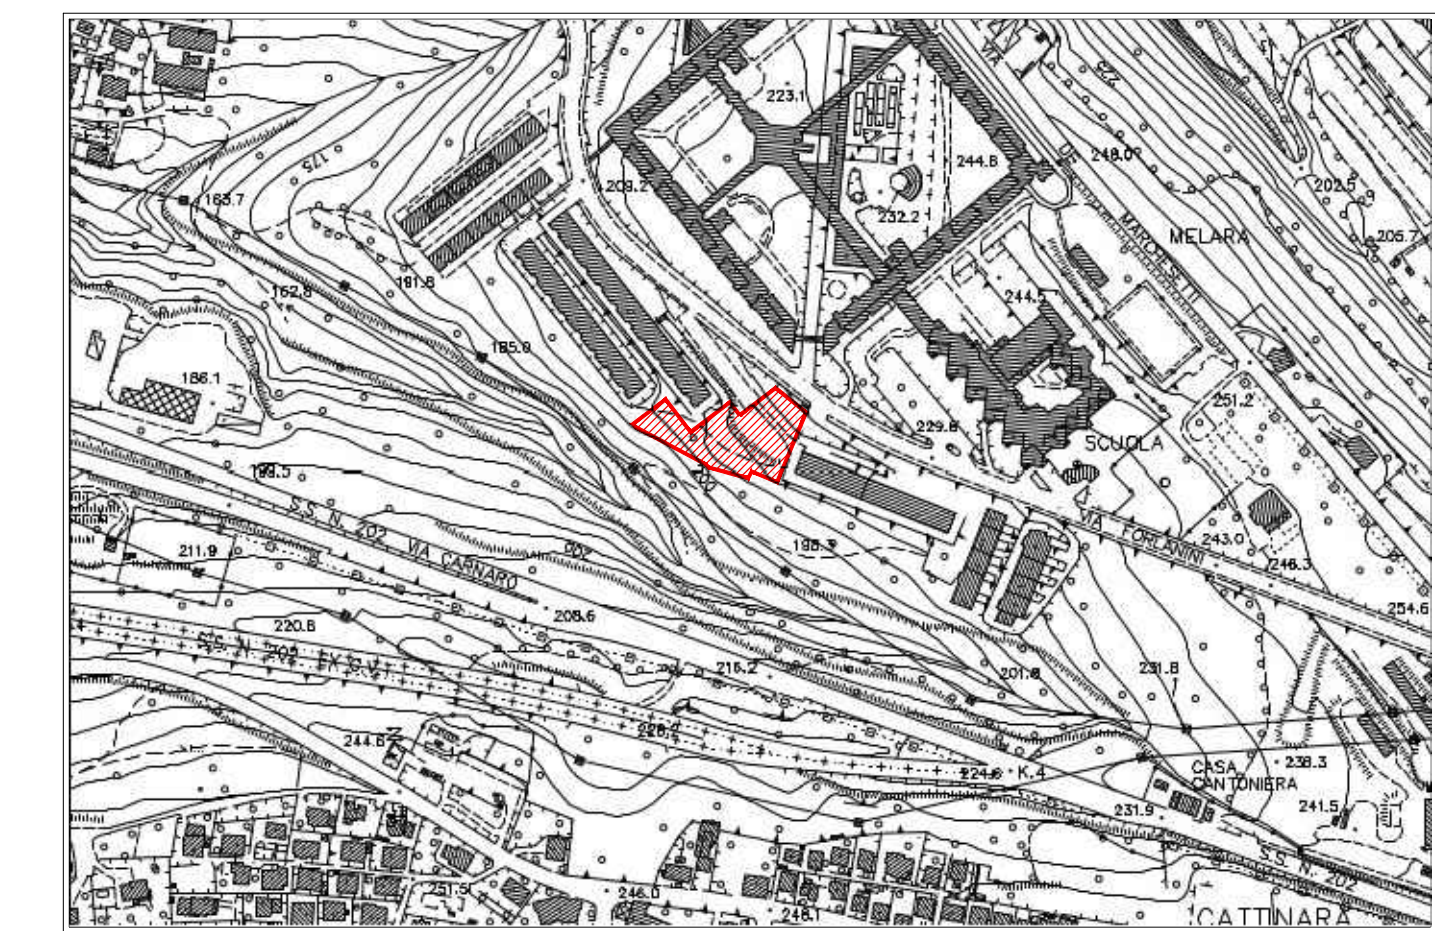

ESTRATTO C.T.R. F.V.G. - SCALA 1:5000

INQUADRAMENTO GENERALE RILIEVO PLANIMETRICO CON INDIVIDUAZIONE DEI CONFINI PARTICELLARI

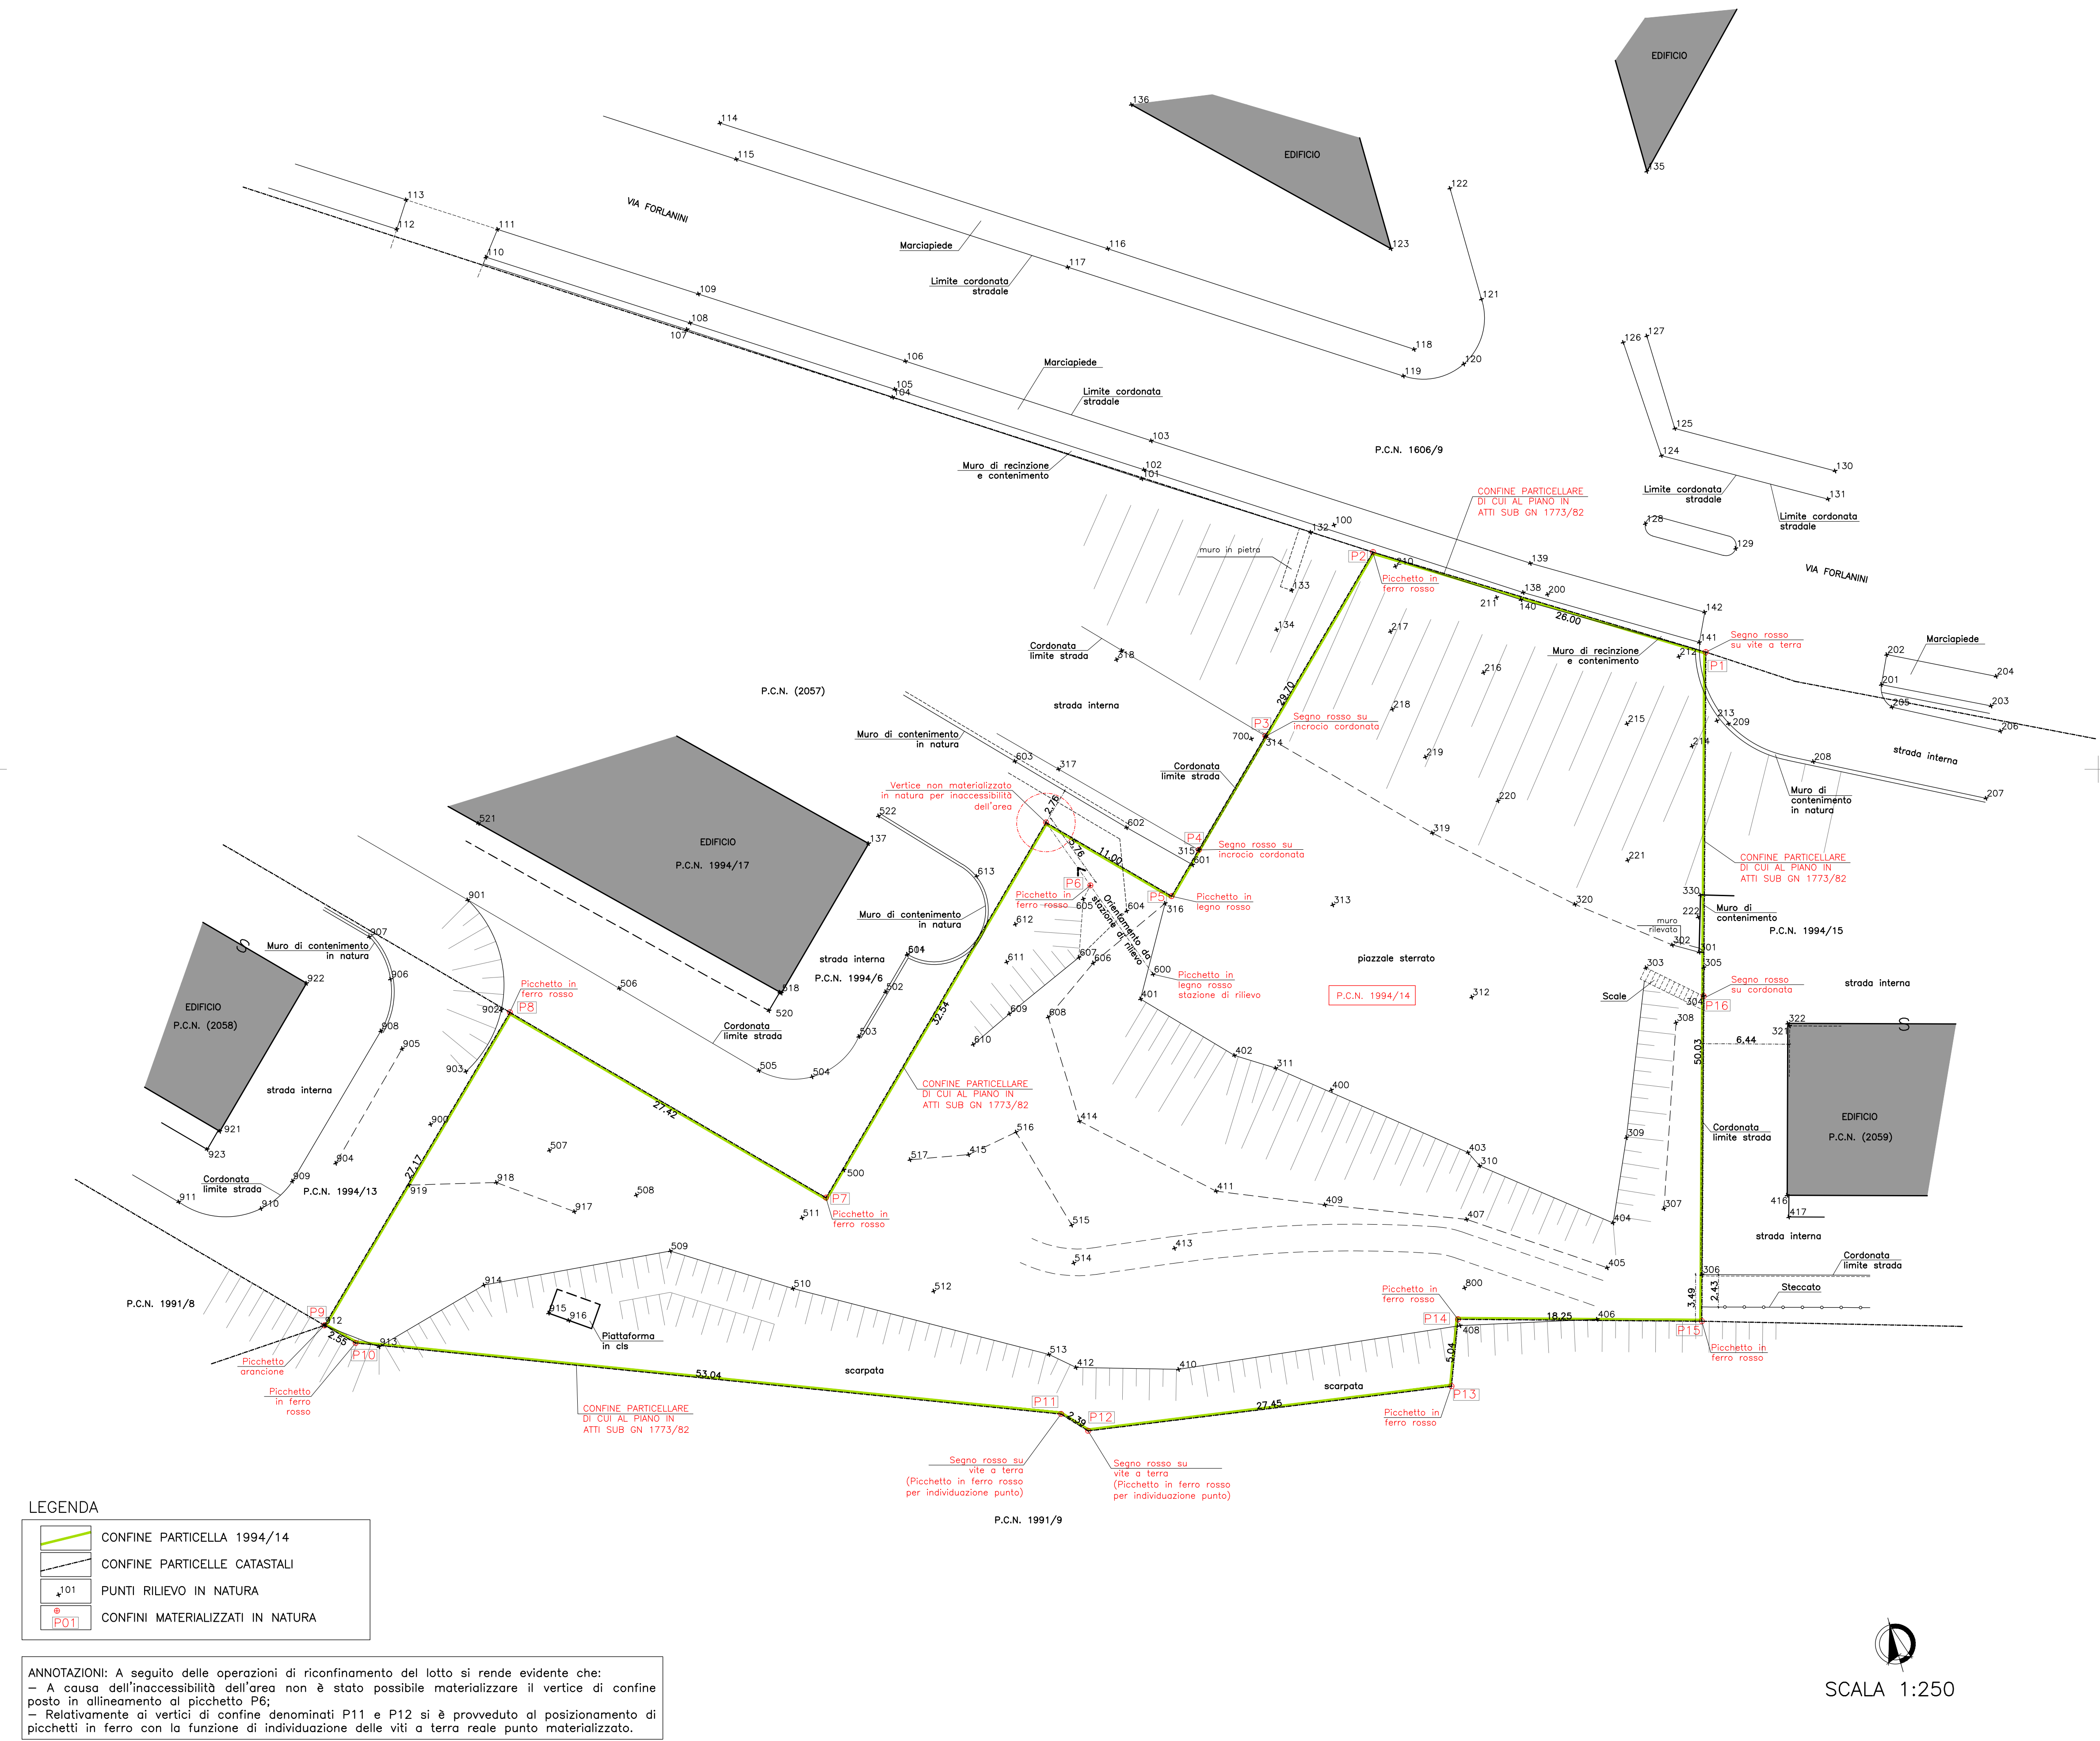

SCALA 1:250

FOTOGRAFIE MATERIALIZZAZIONE PUNTI DI CONFINE IN NATURA

