



PLANIMETRIA I° BALLATOIO

Scala 1:100

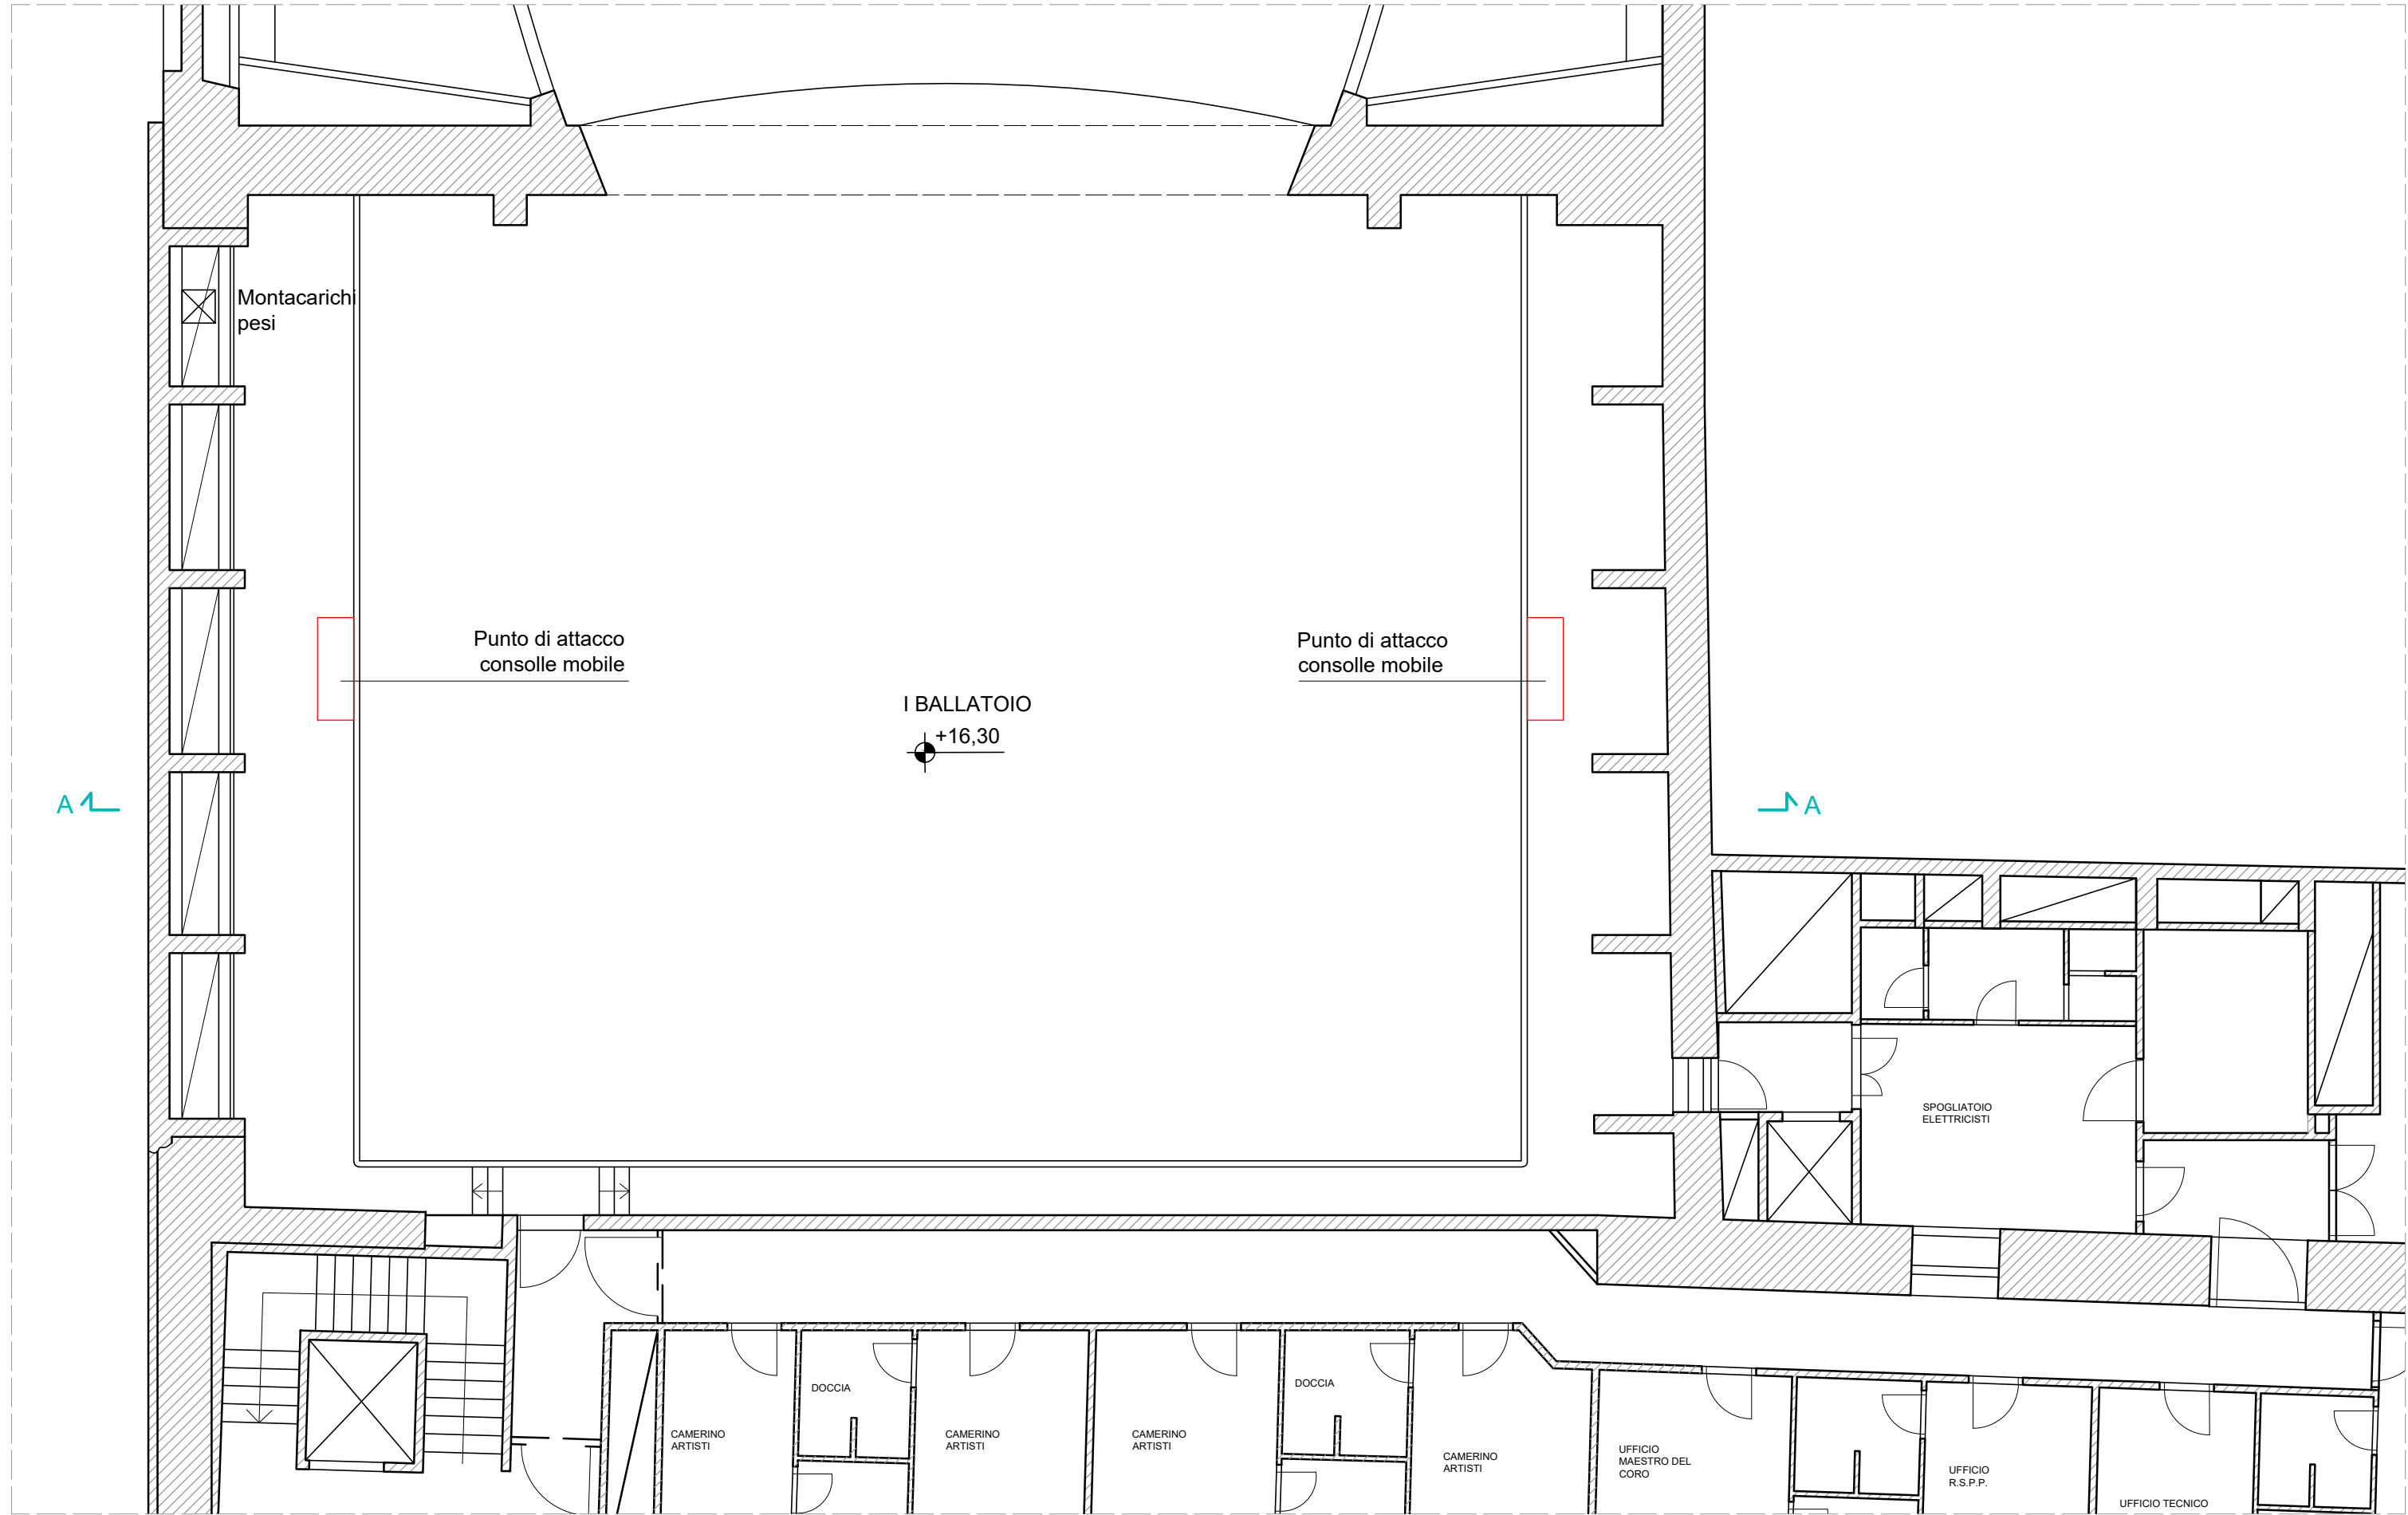


KEY MAP

Fuori scala

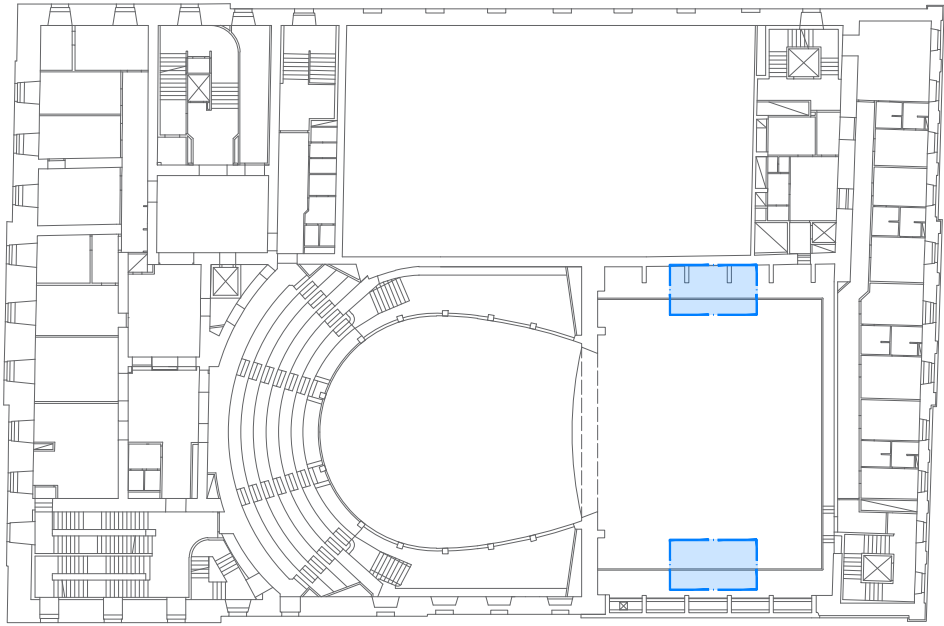

Localizzazione intervento I° Ballatoio

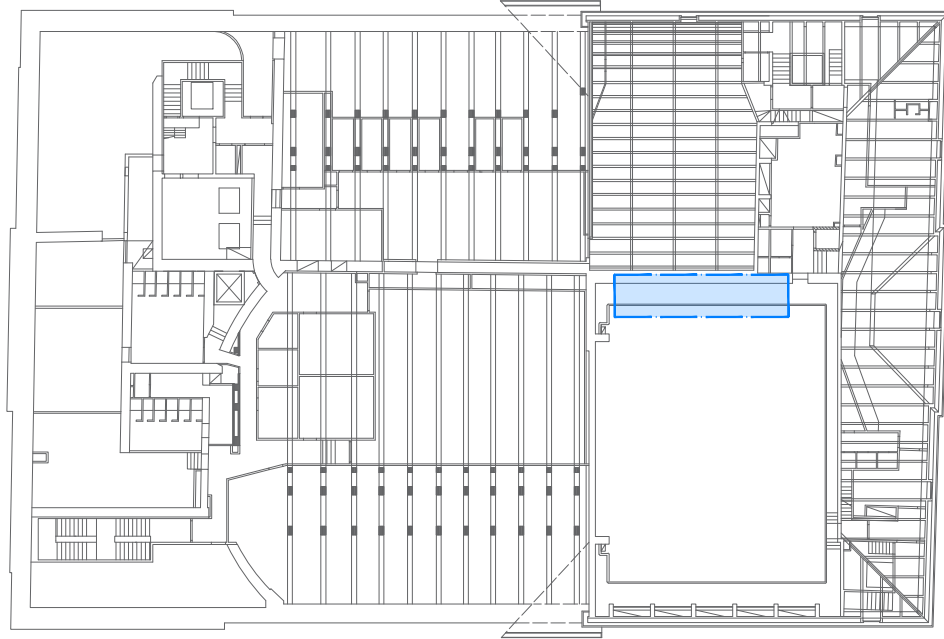

Localizzazione intervento III° Ballatoio


LEGENDA

- Demolizioni
- Nuove installazioni
- Spazio disponibile per l'installazione dei nuovi Quadri elettrici

NB: QUOTE E MISURE DA VERIFICARE IN CANTIERE E CON LA DL

PLANIMETRIA III° BALLATOIO

Scala 1:100

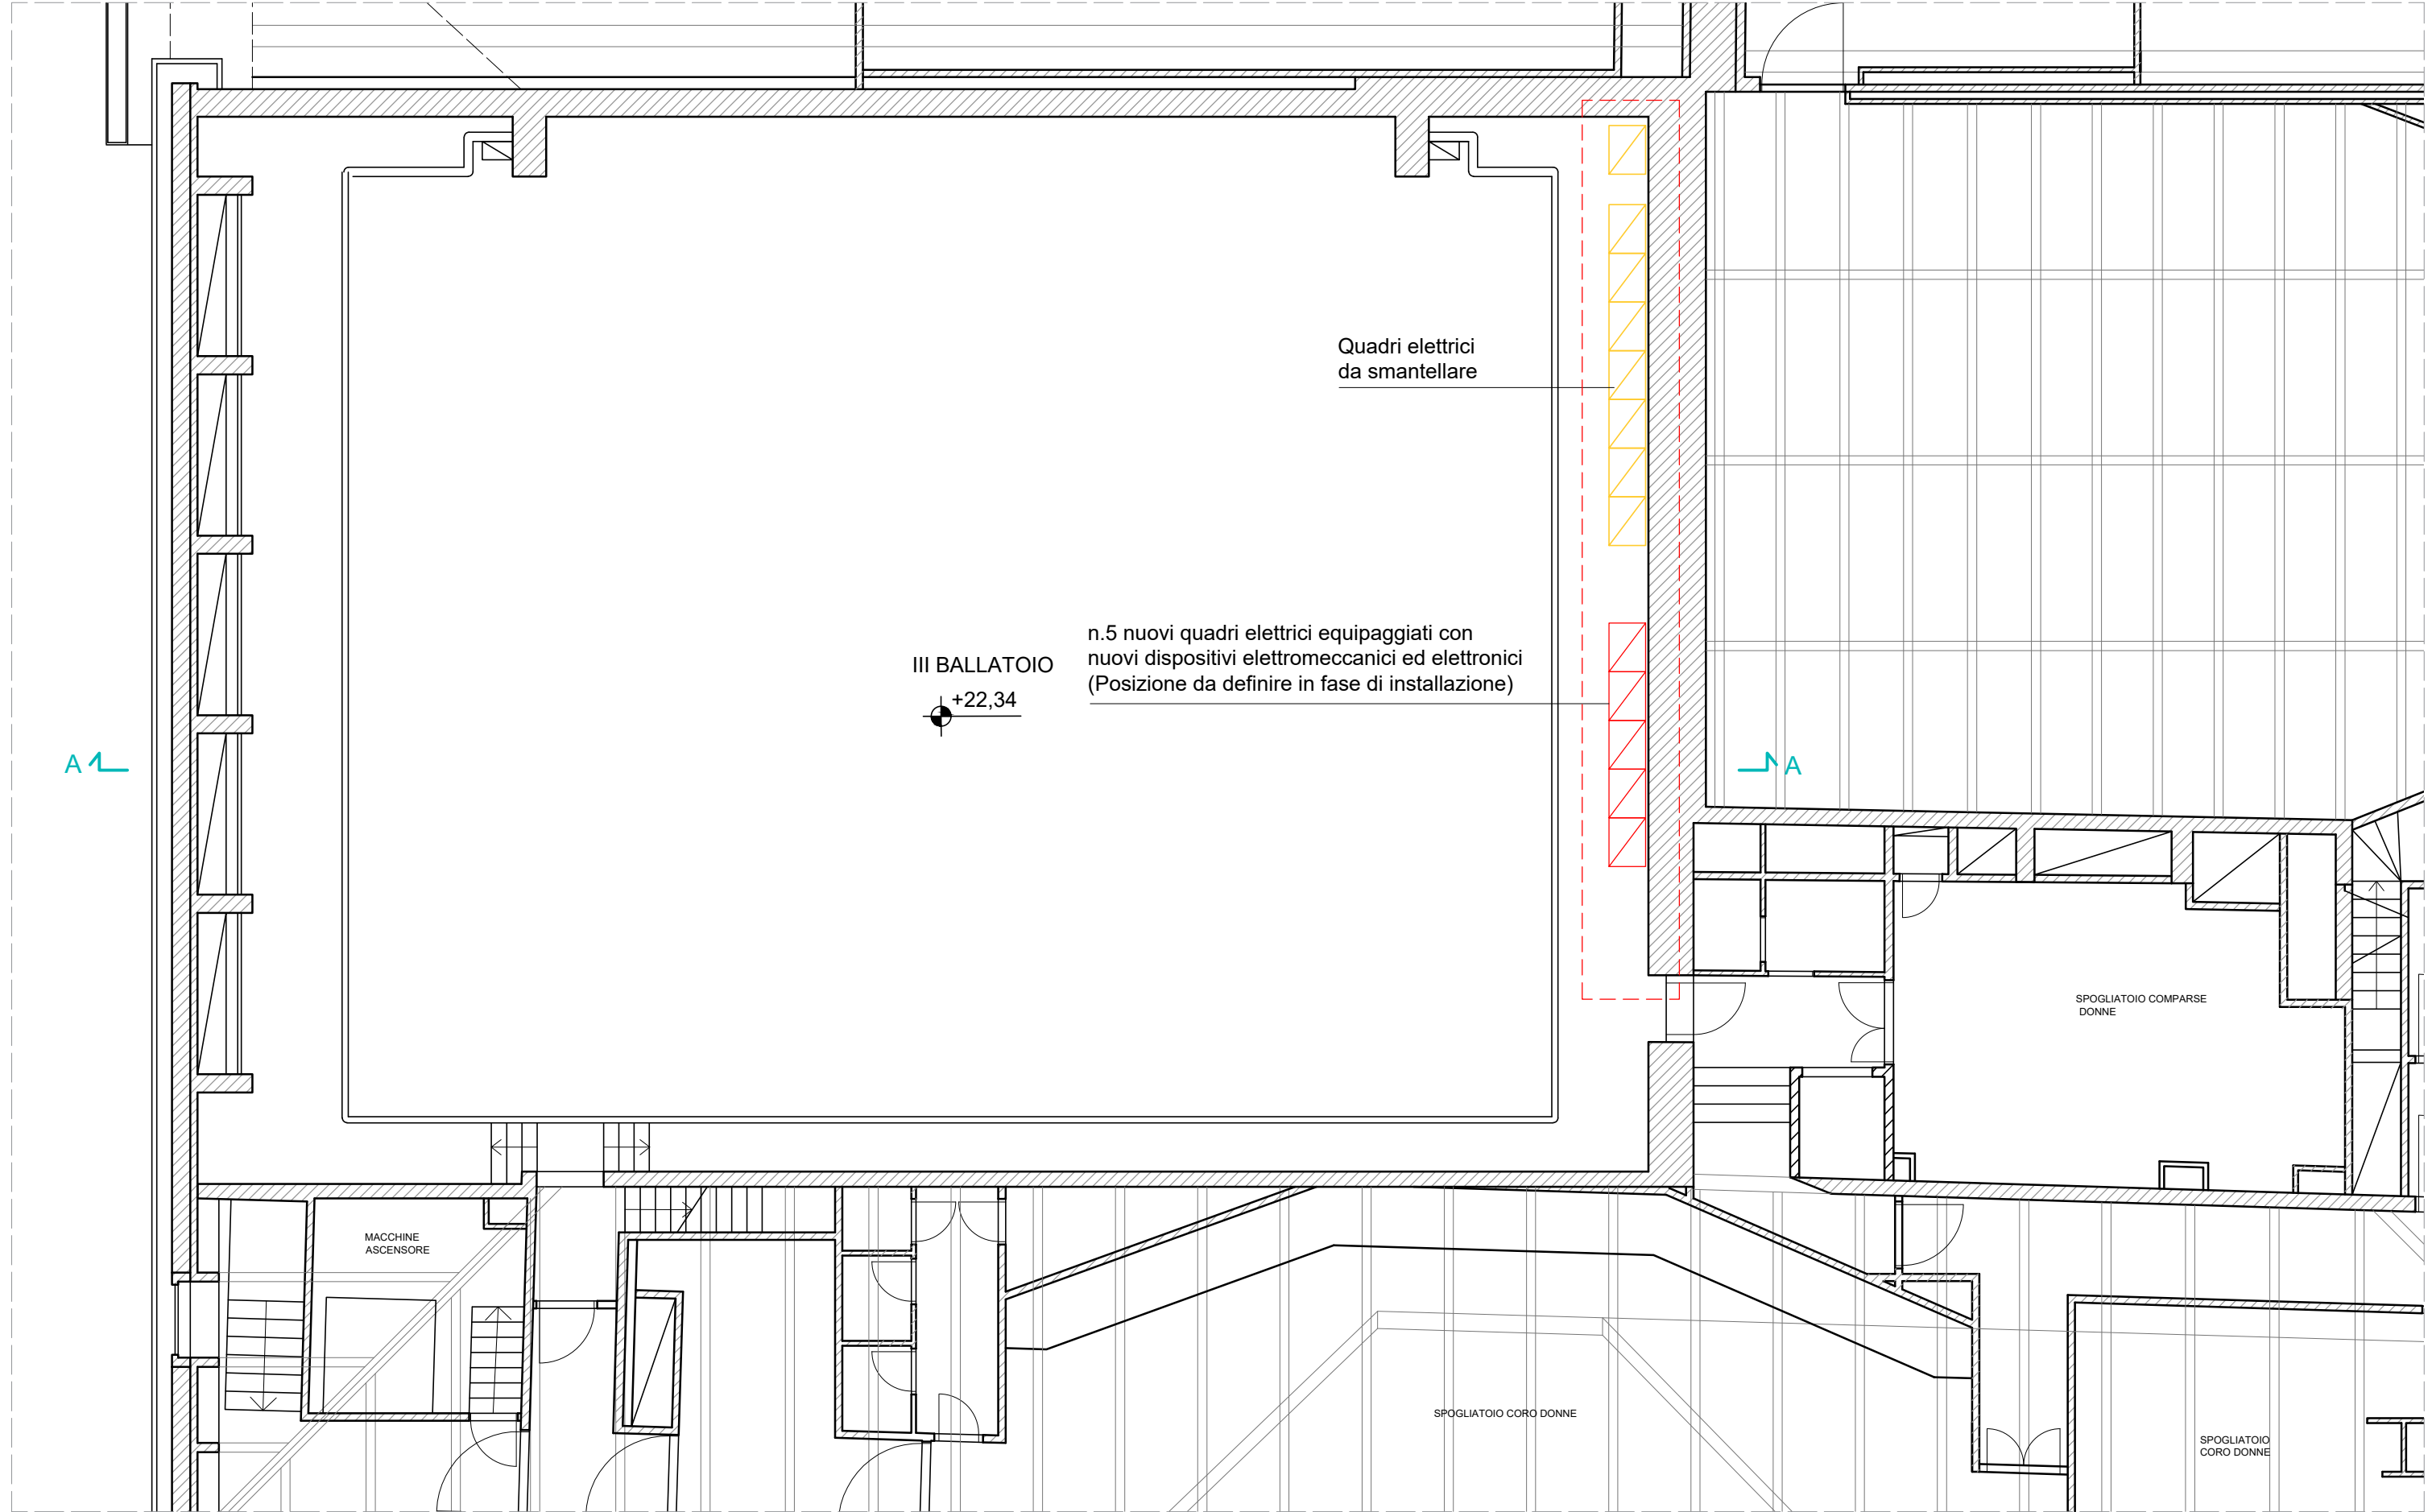

INTERVENTO

INTERVENTO DI REFITTING DELLA MACCHINA SCENICA E DEL GOLFO MISTICO DEL TEATRO LIRICO "G. VERDI" DI TRIESTE.
FASE 2 MACCHINA SCENICA
CUP E92I24000350001

COMMITTENTE

FONDAZIONE TEATRO LIRICO GIUSEPPE VERDI DI TRIESTE
Riva Tre Novembre n.1 - 34121 Trieste (TS)
PEC acquistiteatroverdi@legalmail.it



ARCHITETTONICI

PE_F2-A.03

PROGETTO DI FATTIBILITÀ
TECNICO ECONOMICA -
PROGETTO ESECUTIVO
FASE 2 - MACCHINA SCENICA
PLANIMETRIA I° E III° BALLATOIO
Scala 1:50

data: 29 agosto 2025

Responsabile e referente del progetto
arch. Cristiana Gambon

Gruppo di progettazione
arch. Cristiana Gambon
arch. Arianna Bazzaro
dott.ssa Lia Prapotnich



En.Ar.Plan srl unipersonale
viale Venezia n. 94 - 33100 Udine
p.iva e c.f. 02472780309
tel. +39 0432 534013 mail info@enarplansrl.com
pec.enarplan@pec.it web www.enarplansrl.com