


PIANTA IMPALCATO BANCHINA ED INDICAZIONE ZONE DI INTERVENTO
 Scala 1:100

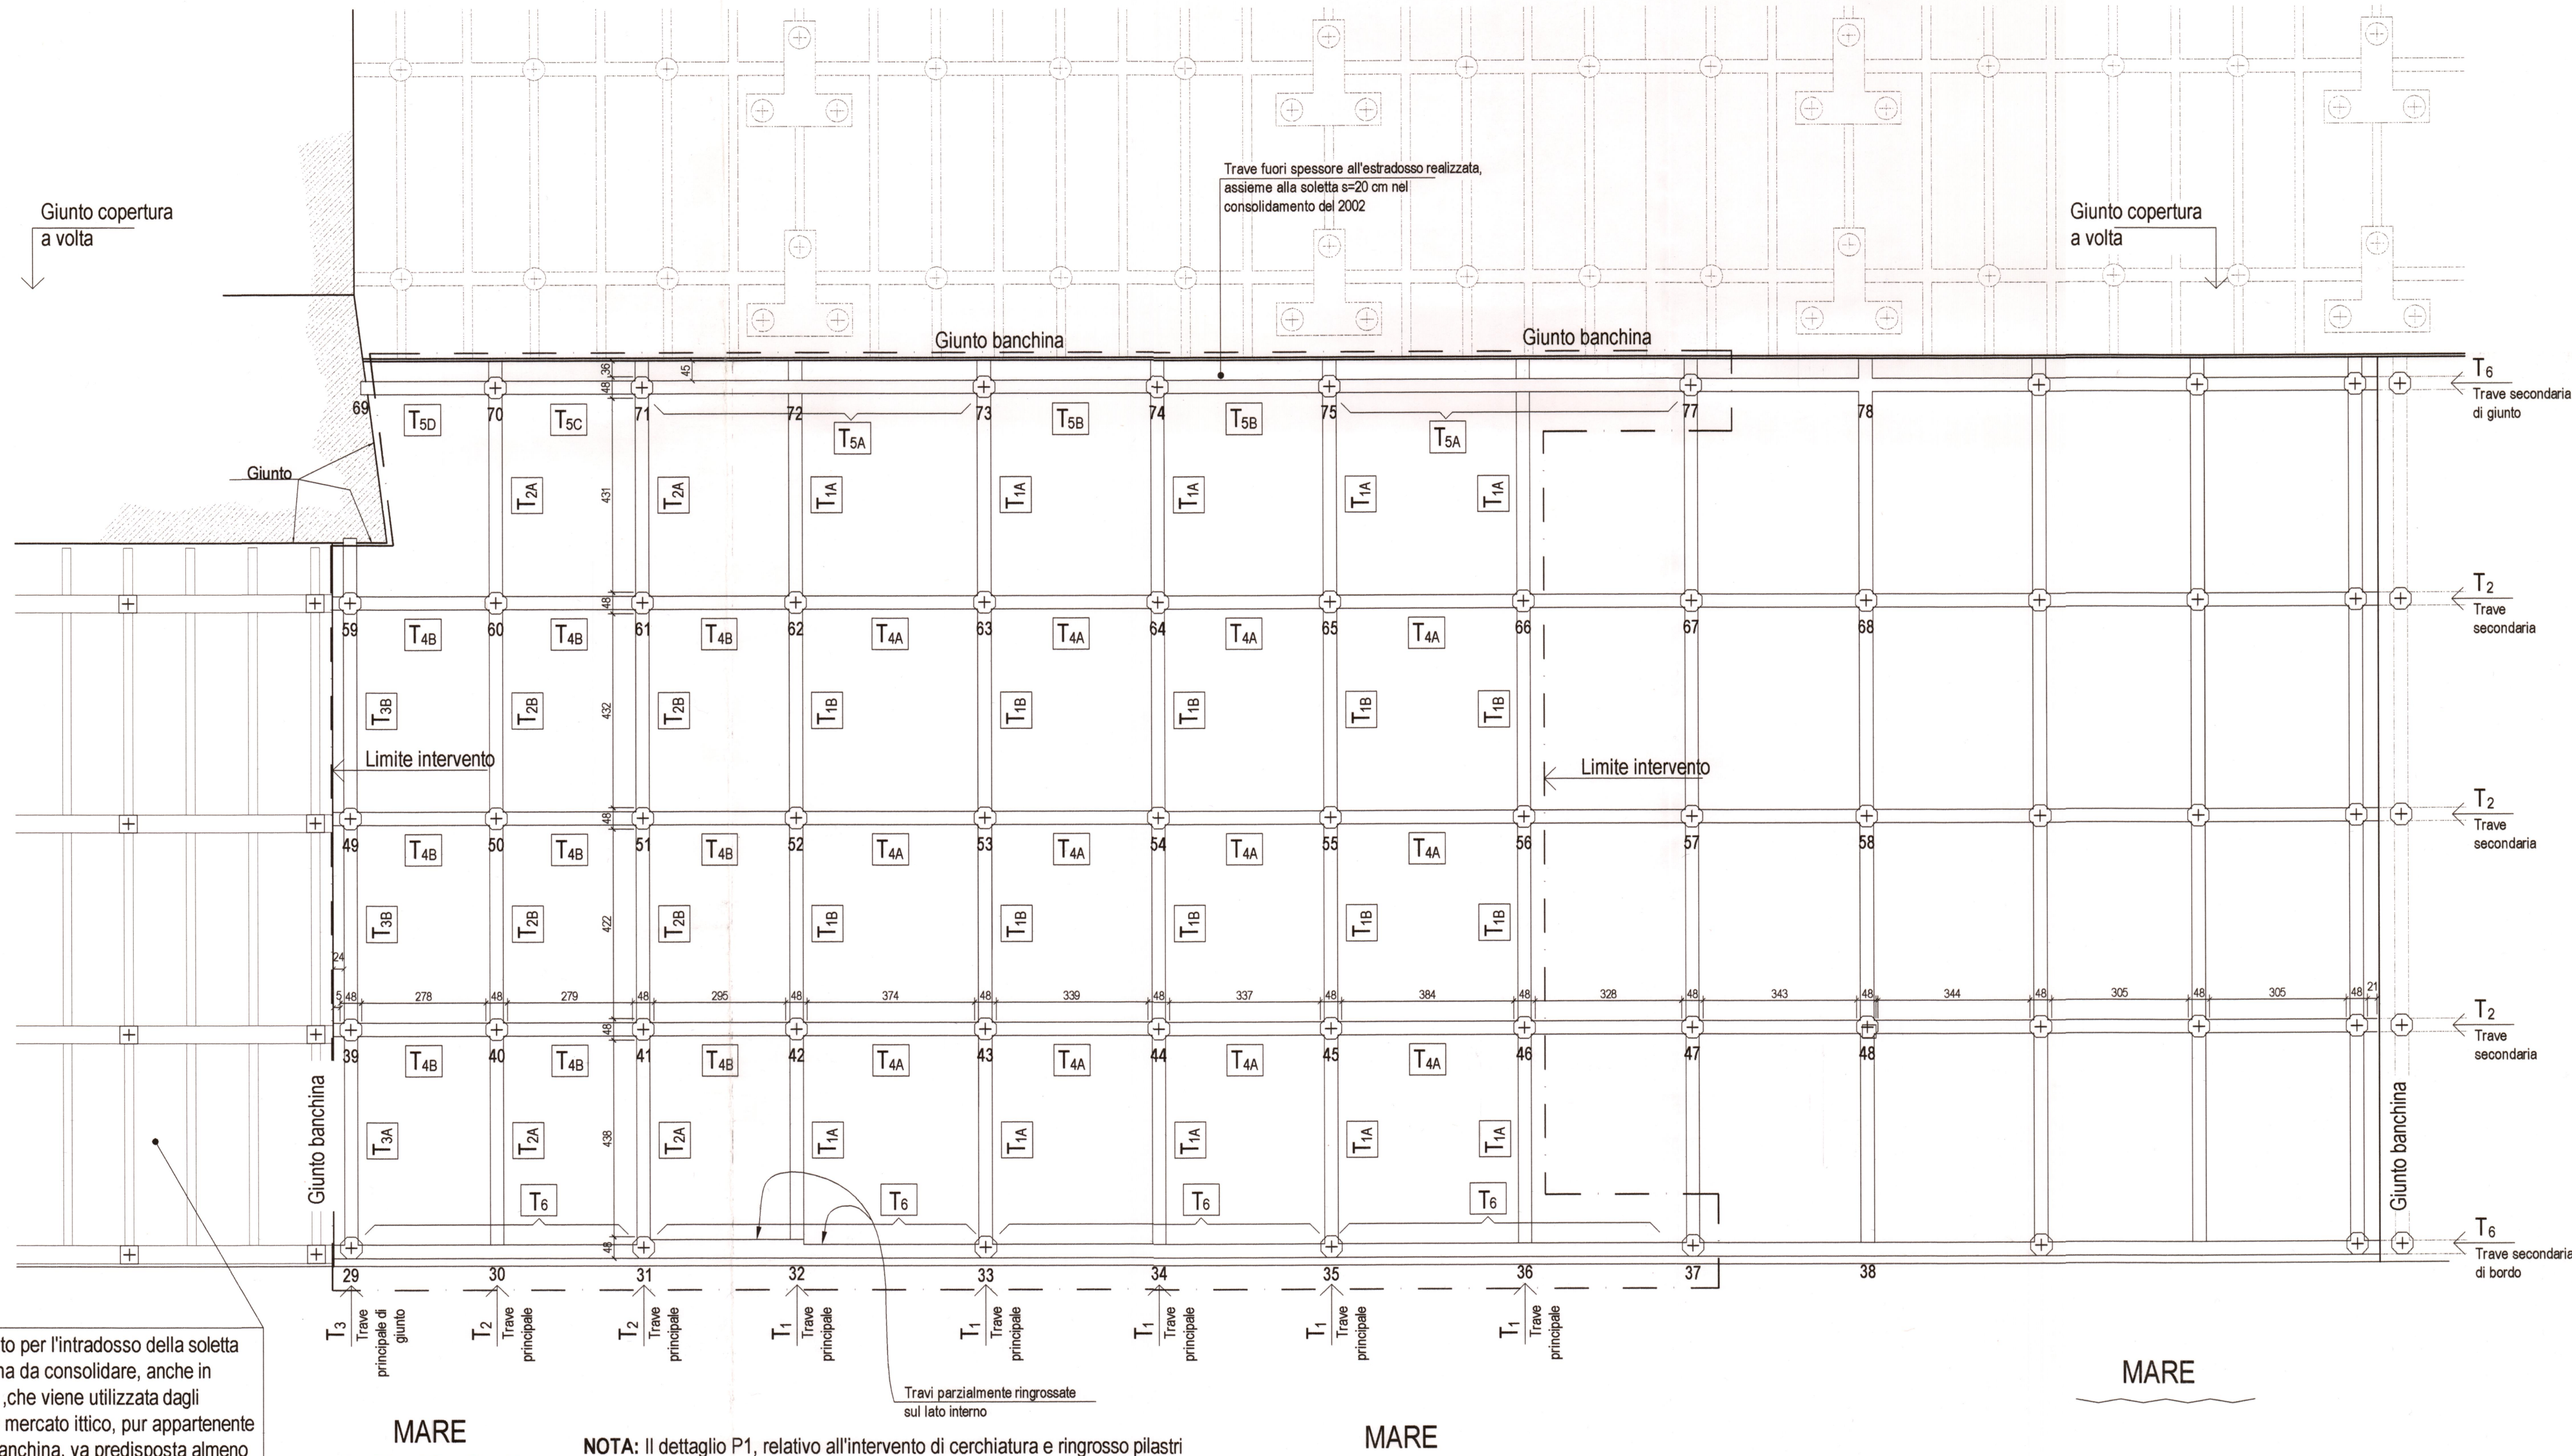

Come previsto per l'intradosso della soletta nella banchina da consolidare, anche in questa zona, che viene utilizzata dagli operatori del mercato ittico, pur appartenente ad un'altra banchina, va predisposta almeno l'integrazione del copriferro mancante (vedi su tav. S4 la metodologia relativa alla messa in sicurezza dell'intradosso solette)

NOTA: Il dettaglio P1, relativo all'intervento di cerchiatura e ringrosso pilastri a sostegno della tettoia a volta è riportato sulla tav. S4 "INTERVENTI DI COMPLETAMENTO"

AVVERTENZE:

- Tutta la quotatura di disegno va controllata e verificata in cantiere;
- Ove non diversamente indicato sono da stabilire in corso d'opera posizione migliore e foratura delle solette per i nuovi pluviali realizzati in seguito al ringrosso dei pilastri a sostegno della tettoia;
- Tutte le piegature delle armature da realizzarsi come indicato nelle tavole, dovranno essere eseguite secondo le prescrizioni di legge relativamente alla loro forma e al loro diametro interno;
- Per tutti i materiali impiegati nelle lavorazioni vanno seguite le indicazioni e modalità di realizzazione indicati sulla scheda tecnica del prodotto;
- Qualsiasi variazione alle indicazioni di disegno va concordata con la D.L.;
- Il dettaglio P1, relativo all'intervento di cerchiatura e ringrosso pilastri a sostegno della tettoia a volta è riportato sulla tav. S4 "INTERVENTI DI COMPLETAMENTO"

NOTA:

- Soltanto ad avvenuta idrodemolizione e spazzolatura del ferro di armatura esistente, si potrà verificare la reale sezione dell'armatura resistente al momento positivo ed eventualmente integrarla, se gravemente mancante rispetto alla media rilevata su travi simili, con tondini in barre a.m. B450C come evidenziato per le travi T5, secondo le istruzioni della D.L.



STUDIO D'INGEGNERIA CIVILE DOTT. ING. MARIO SMREKAR
 34131 TRIESTE - SCALA G.G. WINCKELMANN 9 - TEL/FAX 040 308734 - E-mail: studio.smrekar@iscalinet.it

COLLABORATORI	per.ind. Tommaso Ratzenbeck
CONTRATTATO	
TAVOLA	DATA agg1: 19/09/2014 09 settembre 2014
SOSTITUISCE IL	SCALA 1:50 - 1:10
SOSTITUITO DA	

COMUNE DI TRIESTE
INTERVENTO DI RIPARAZIONE E
CONSOLIDAMENTO BANCHINA EX GASLINI.

PROGETTO ESECUTIVO STRUTTURALE

PIANTA IMPALCATO BANCHINA E ZONA D'INTERVENTO

RIFERIMENTO FILE
 IIServer\idoc_sand2014019 - Ex gaslini - banchina\Relazione e dettagli\S1_B.dwg

Elenco firmatari

ATTO SOTTOSCRITTO DIGITALMENTE AI SENSI DEL D.P.R. 445/2000 E DEL D.LGS. 82/2005 E SUCCESSIVE MODIFICHE E INTEGRAZIONI

Questo documento è stato firmato da:

NOME: IAMMARINO LUCIA

CODICE FISCALE: MMRLCU61L49L113I

DATA FIRMA: 02/12/2014 16:55:28

IMPRONTA: 1D423D858DE59D17DA21D19DA16E368768814F8F2BBDCE9C57AA4A3916452CCE
68814F8F2BBDCE9C57AA4A3916452CCEF9FEDB24EF11E8D494D295929684F8B9
F9FEDB24EF11E8D494D295929684F8B990550AEC8248ED092101DD5CAA79BEF
90550AEC8248ED092101DD5CAA79BEF349BE343E9C39BC3D5FD71073CC89BF5